


SANACE TĚLESA ŽELEZNIČNÍHO SPODKU NA TRATI DĚČÍN - JEDLOVÁ
V KM 25,880 -25,980

SO 11-11-01 ČESKÁ KAMENICE - HORNÍ KAMENICE, ŽELEZNIČNÍ SPODEK
SITUACE M 1:200

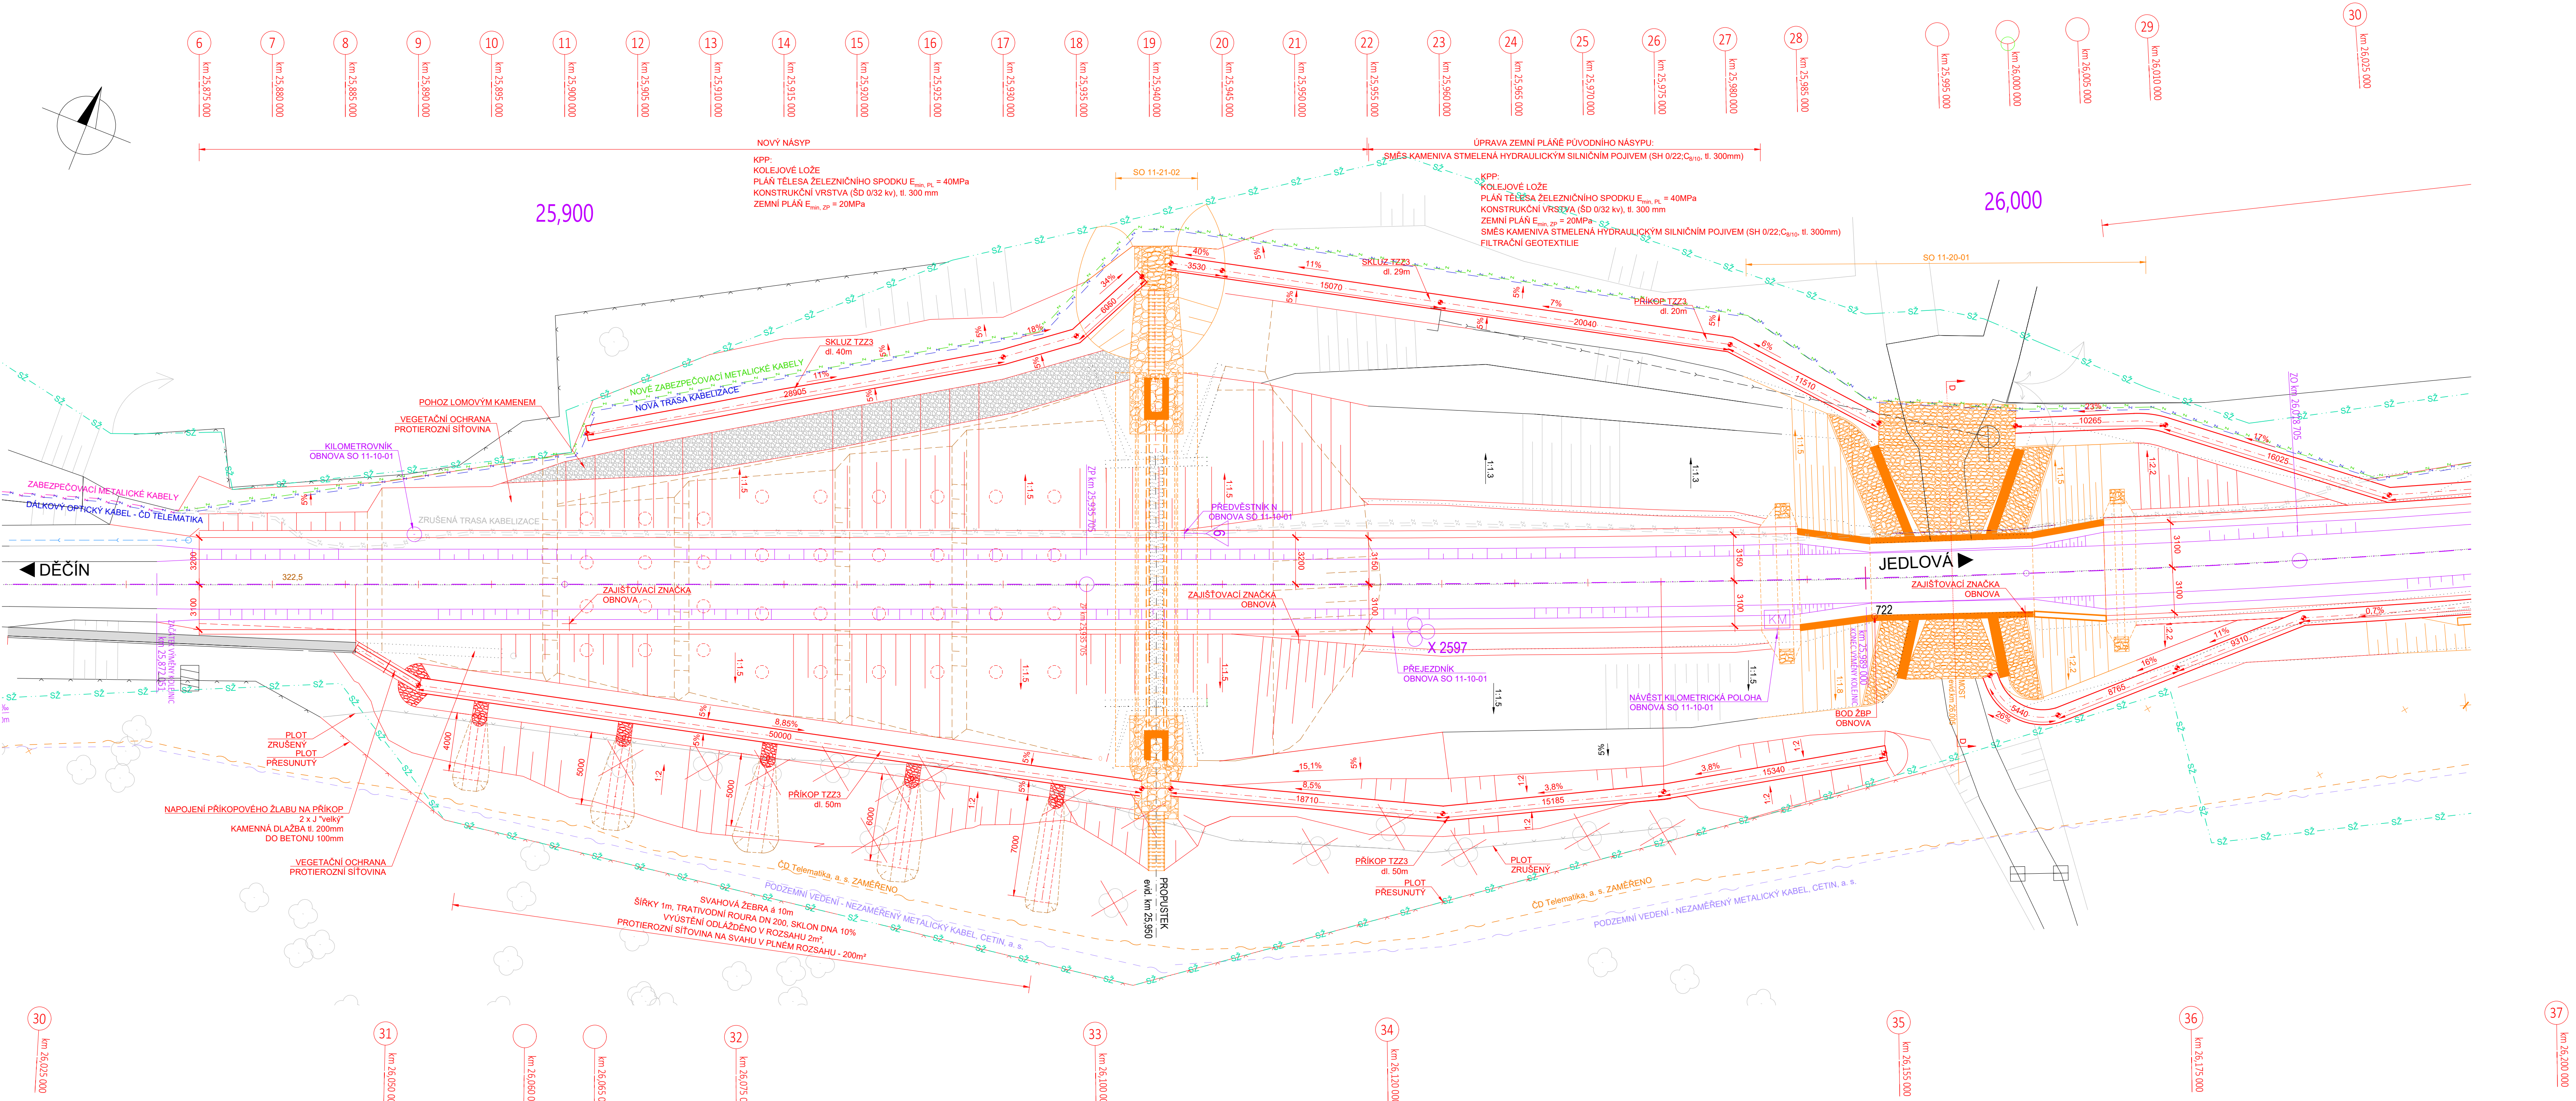

LEGENDA ČAR:

- KATASTR - HRANICE
- KATASTR - SLUČKY
- KATASTR - HRANICE SPRÁVY ŽELEZNIC, s.o.

LEGENDA INŽENÝRSKÝCH SÍTÍ


- PODZEMNÍ VEDENÍ - NEZAMĚŘENÝ METALICKÝ KABEL, CETIN, a. s.
- ČD TELEMATIKA a.s.
- STÁVAJÍCÍ TRASA - ZABEZPEČOVACÍ METALICKÝ KABEL SSZT, SŽ a.s.
- DÁLKOVÝ OPTICKÝ KABEL 72V, v CHRÁNIČE HDPE modrá, ČD-Telematika
- NOVÁ TRASA - ZABEZPEČOVACÍ METALICKÝ KABEL SSZT, SŽ a.s.
- ZRUŠENÁ TRASA KABELIZACE

LEGENDA SOUVISEJÍCÍCH SO

- SO 11-11-01 Česká Kamenice - Horní Kamenice, železniční spodek
- SO 11-20-01 Česká Kamenice - Horní Kamenice, most ev. km 26,005
- SO 11-20-02 Česká Kamenice - Horní Kamenice, most ev. km 26,147
- SO 11-21-02 Česká Kamenice - Horní Kamenice, propustek ev. km 25,950
- SO 11-24-01 Česká Kamenice - Horní Kamenice, zárubní zeď v km 26,025-26,060
- SO 11-10-01 Česká Kamenice - Horní Kamenice, železniční svršek

SOUŘADNICOVÝ SYSTÉM: S-JTSK
VÝŠKOVÝ SYSTÉM: Bvp

M: 1 : 200
5m 0 10m 20m

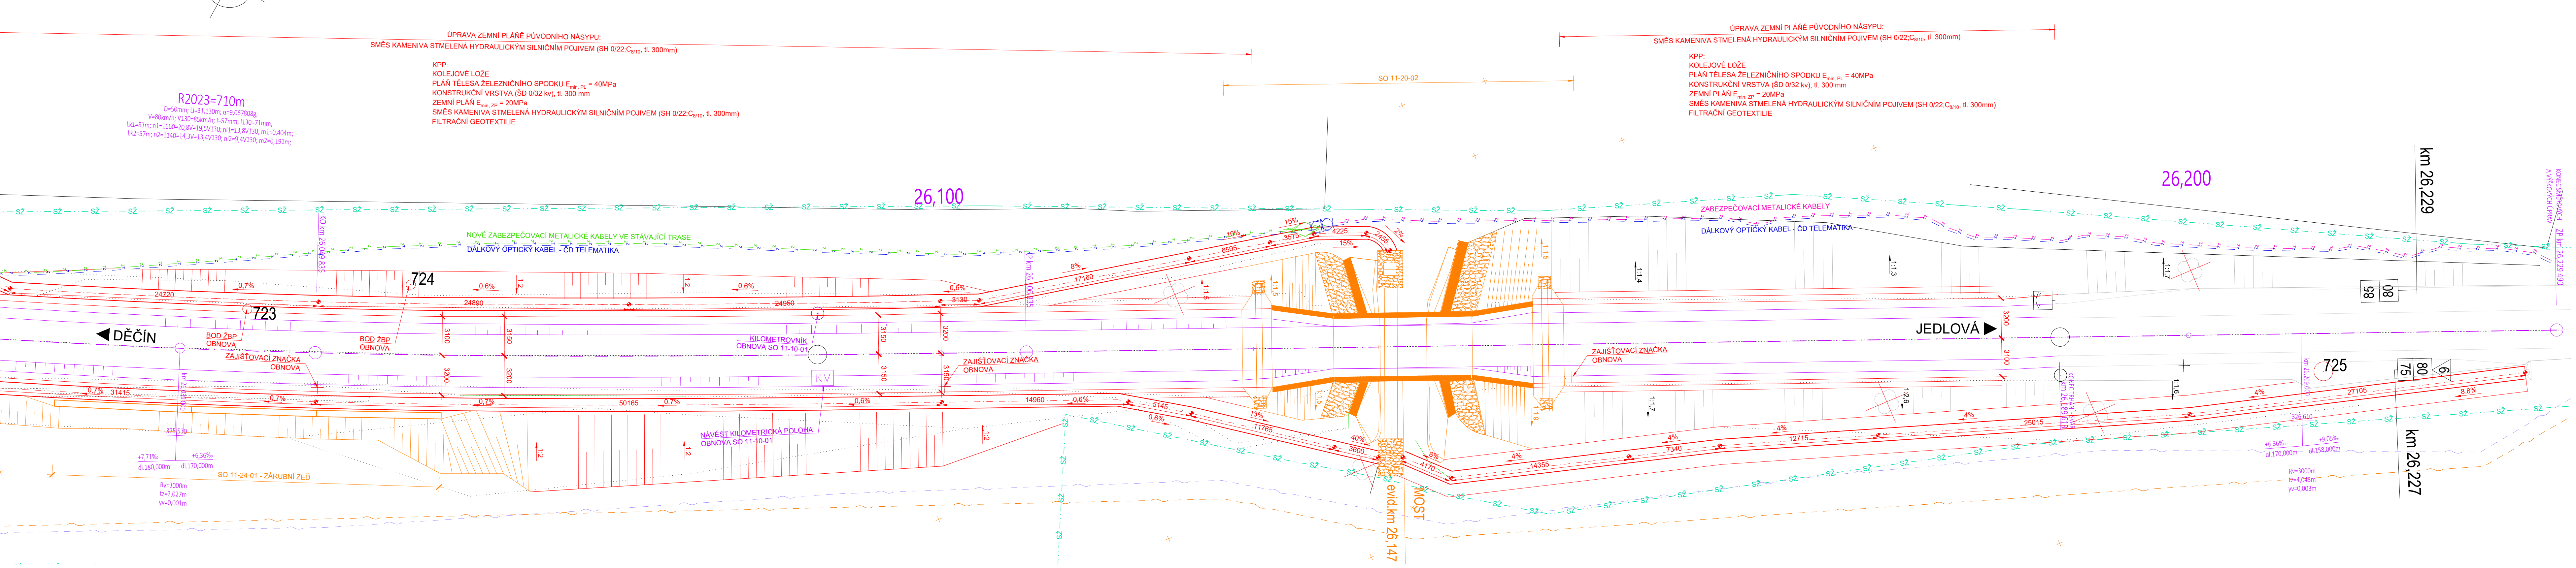

Orientační schéma:		Rozloha upravené plochy:	
Projevit:		Datum:	
Revize:	Datum:	Popis:	Kontroloval:
P01	03.11.22	Dokumentace k připomínkám	JAN GREPL
P02	19.1.23	Zapracování připomínek	JAN GREPL
P03	30.9.23	Rozšíření úseku po km 26,200, dokumentace k připomínkám	JAN GREPL
P04	30.11.23	Zapracování připomínek	JAN GREPL
Stavebník/Investor:		Správa železnic, státní organizace	
Adresa:		Dlažbová 1003/7, 110 00 Praha 1	
Zakazka investice:		Stavění správa západ	
Adresa:		Ke Švánci 656/3, 186 00 Praha 8 - Karlín	
Zhotovitel stavby:		DIPONT s.r.o.	
Adresa:		Křišská 1432/18, 400 01 Ústí nad Labem	
Kontakt:		T: +420 475 201 724 E: dipont@dipont.cz	
Hlavní projektant (HPP):		Specialista:	
Ing. Jan Grepl		Odpovědný projektant:	
Ing. Jan Grepl		Ing. Jan Grepl	
Zpracovatel:		Ing. Jan Grepl	
Název stavby/skice:		Sanace tělesa železničního spodku na trati Děčín - Jedlová v km 25,880 -25,980	
Název části:		Stavění část	
Název objektu:		Česká Kamenice - Horní Kamenice, železniční spodek	
Název dílu části přílohy:		Situace	
Měřítko:		Katastrální území:	
Ústecký kraj		Horní Kamenice	
Stupeň dokumentace:		Datum zpracování:	
DUSP		09/2023	
Formát:		Formát:	
18x44		1:200	
Ověřil:		Schválil:	
Ing. Jan Grepl		Ing. Jan Grepl	
