

Cyklická obnova trakčního vedení v ŽST Nymburk seřadovací nádraží - Odbočka Babín (mimo) - vypracování projektové dokumentace

Schémata napájení a dělení

- Ev. Č. 025 Poděbrady – Nymburk
- Ev. Č. 026 Nymburk seř n

Polohové plány

- Babín_Polohový plán_TV
- NBK DKV+300.SK, seřadovací nádraží polohový plán TV

Koordinační schémata ukolejnění

- Babin_KSU_TP

trať Poděbrady - Nymburk

Ev. č. 25
TUDU 1191 08
SŘ - příloha č. 2


Platí od: 17.5.2018

Správa železniční dopravní cesty,
státní organizace
Oblastní ředitelství Praha
Partyzánská 24/170 00 Praha 7
IČ: 70001331, DIČ: CZ70001331
(505)

Mgr. Bc. František Fiala, DiS.
Přednosta Správy elektrotechniky a energetiky
Oblastní ředitelství Praha

TV č.24

Poděbrady

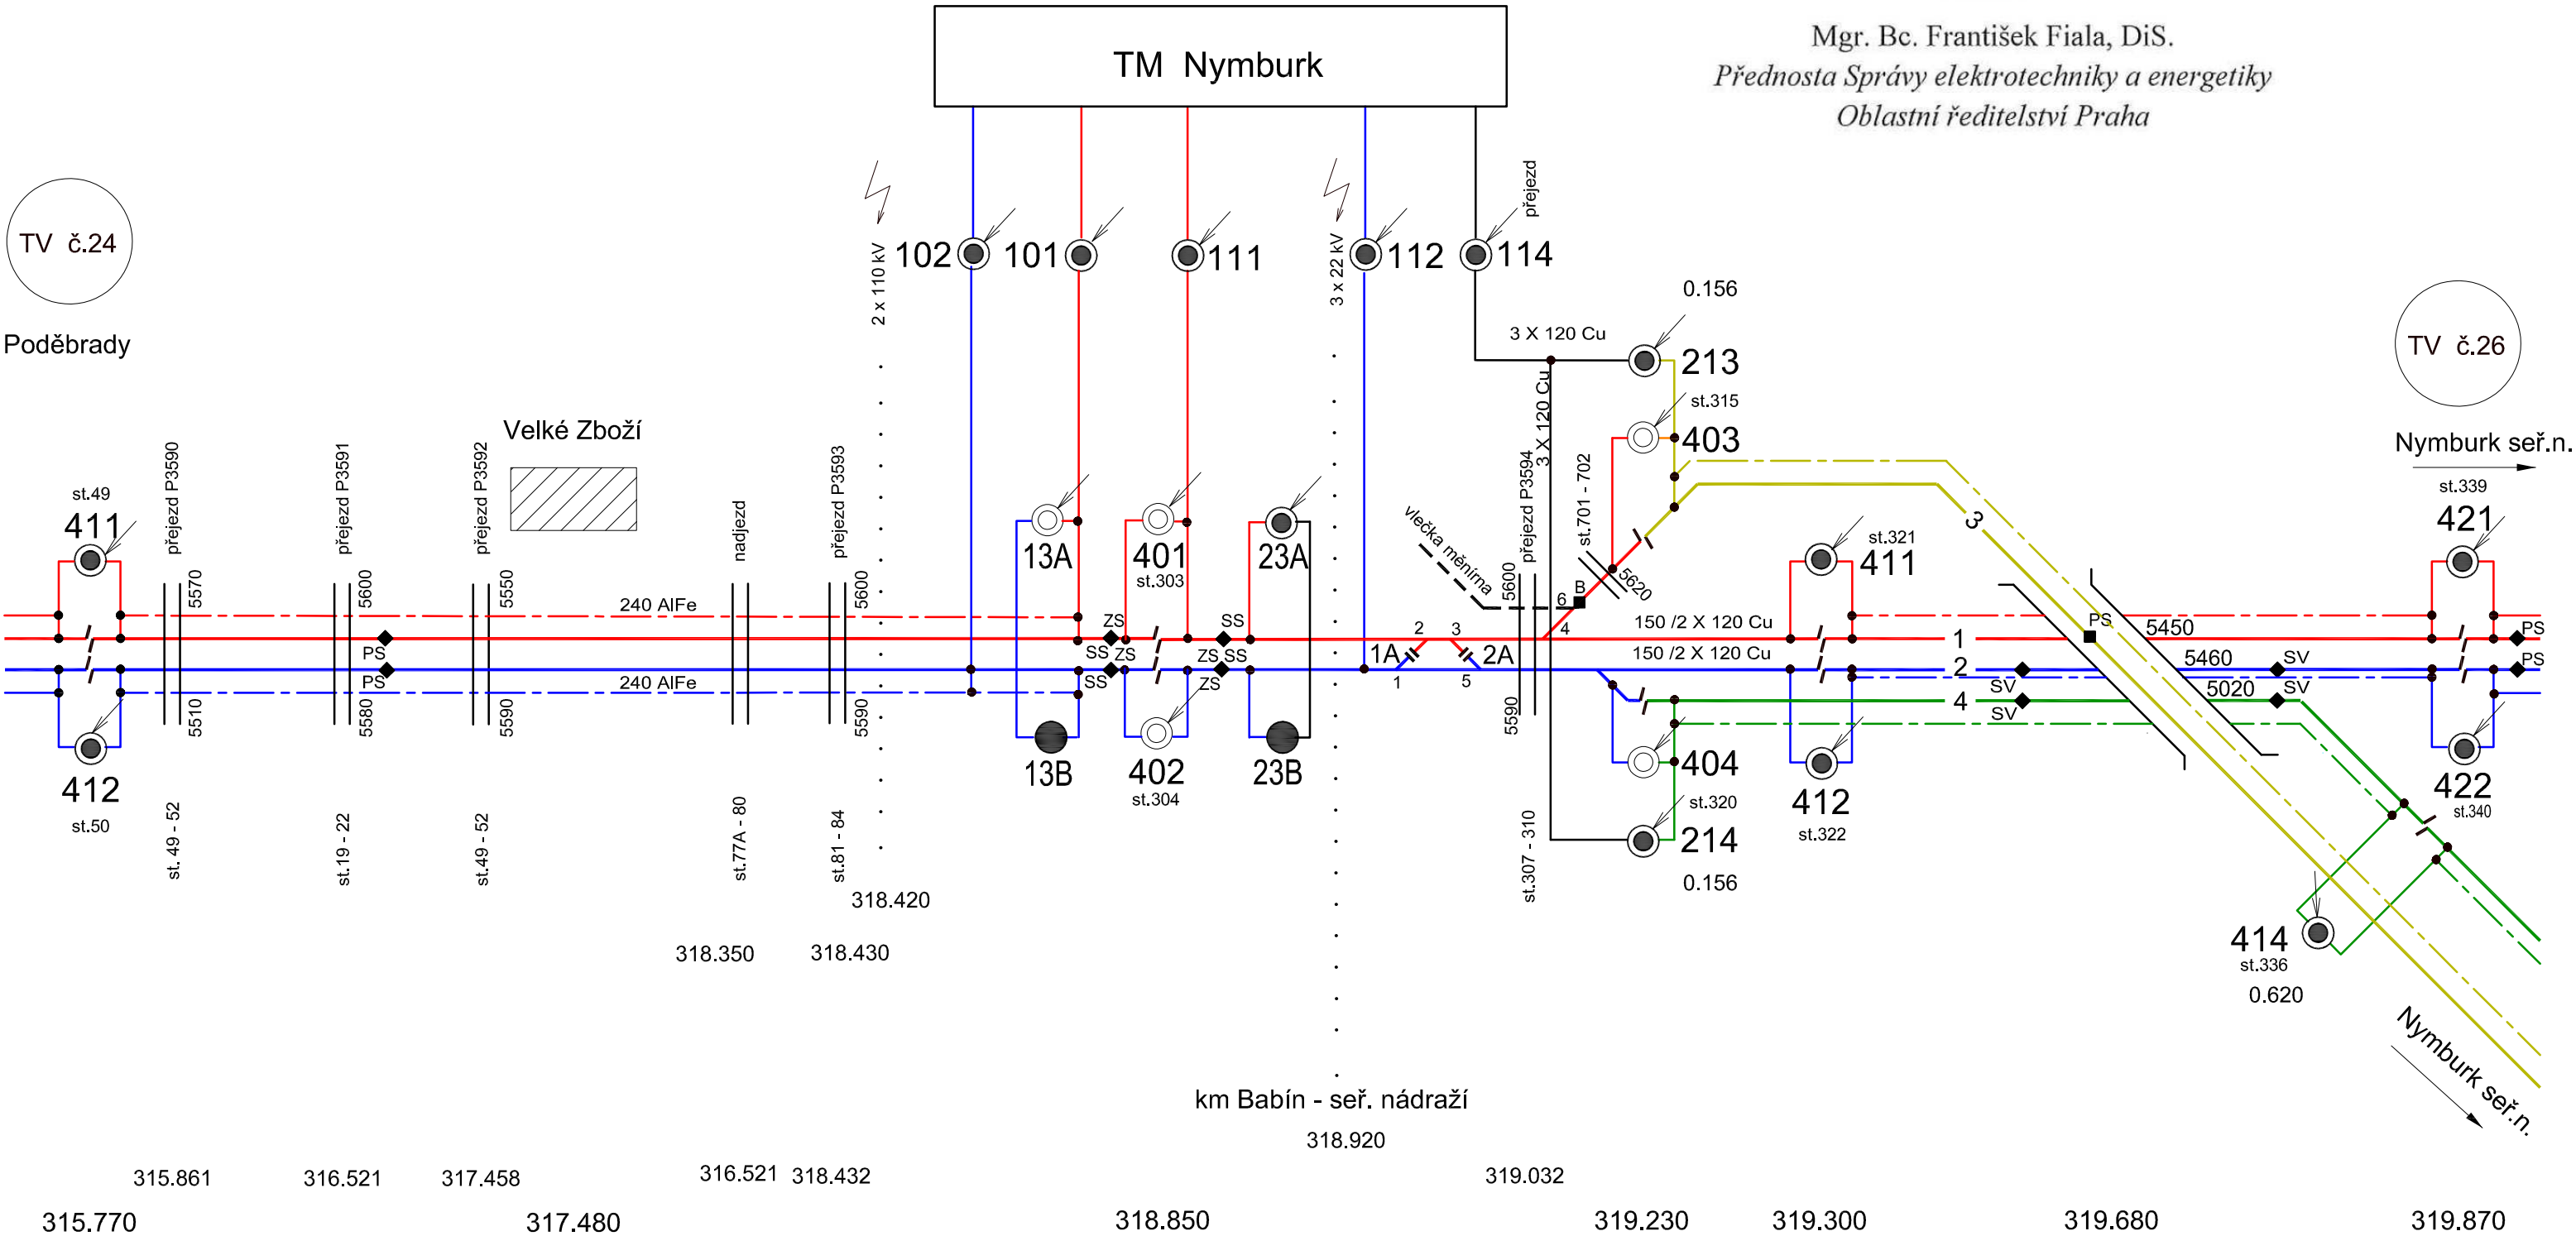


TV č.26


Nymburk seř.n.

Ev. č. 26
TUDU 1191 09
SŘ - příloha č. 2

*(Přepis železničního dopravního řádu,
místní organizace
Oblastní jednotky Praha
Převýšenická 24, I/O 500 Praha 6
(O) Pražská ústředna
[0-73])*

Mgr. Bc. František Fiala, DiS.
*Přednosta Správy elektrotechniky a energetiky
Oblastní jednotky Praha*

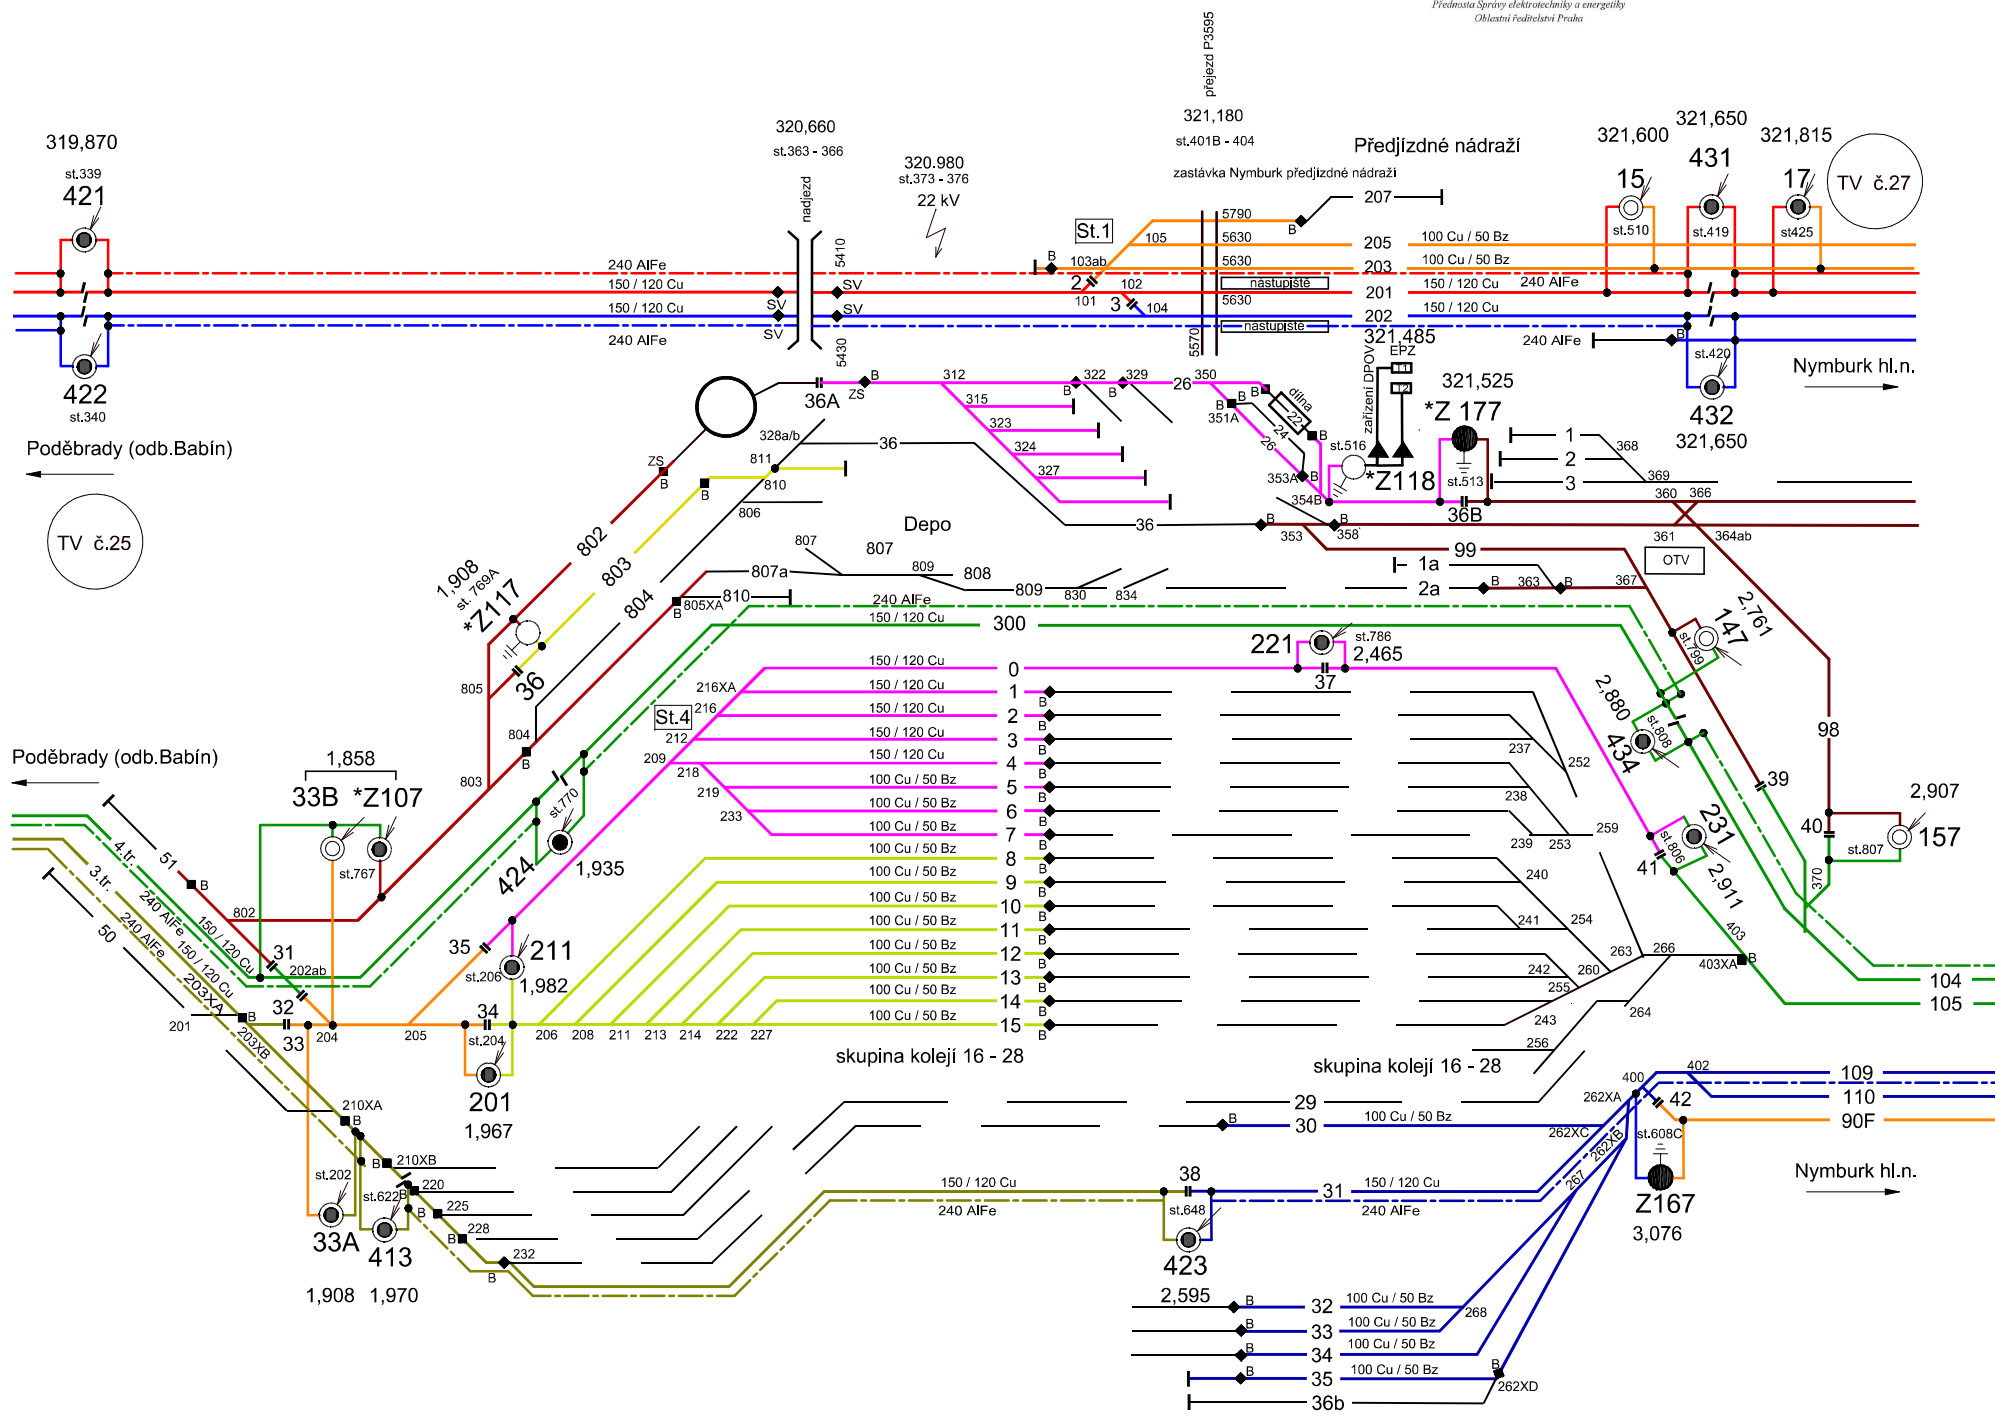

 

KOTVENÍ A DÉLKÝ TROLEJŮ A NOSNÝCH LAN													
Systém číslo	Od stožáru		Ke stožáru		Délka kot. úseku	Trolej 150 Cu		Nosné lano 120 Cu		Trolej 100 Cu		Nosné lano 50Bz	
	číslo	sestavení	číslo	sestavení		číslo	náhr. délka	číslo	náhr. délka	číslo	náhr. délka	číslo	náhr. délka
1 4	95	stávající pohyblivé	323	J 50-1A30	724	594	66 [64]	594	66 [64]				nové nástavky
2 4	96	stávající pohyblivé	324A	J 50-1A30	759	594	66 [99]	594	66 [99]				nové nástavky
1 5	317	J 50-1A30	343	stávající pohyblivé	787	660	[62] 65	660	[62] 65				nové nástavky
2 5	316A	J 50-1A30	344	stávající pohyblivé	826	660	[101] 65	660	[101] 65				nové nástavky
1 6	337	J 50-3A31/2B	stáv.	stáv.	stáv.	stáv.	[65]	stáv.	[65]				nové nástavky
2 6	338	J 50-3A31/2B	stáv.	stáv.	stáv.	stáv.	[65]	stáv.	[65]				nové nástavky
4 1	318	J 50-1A30	739	stávající pohyblivé	634	532	[62] 40	532	[62] 40				nové nástavky
Sp1	304	stávající pevné	307	J 50-2A10/B	128					[93]	[15]	[20]	[128]
Sp2	305A	J 50-1A30	314	stávající pohyblivé	167					[115]	[27]	[25]	[167]
Sp3	314	stávající pevné	324	J 50-2A30/2B	285	168	[53] [64]	168	[53] [64]				nové nástavky
CELKEM						3208	937	3208	937	208	87	295	
CELKEM NOVÉ						-	[635]	-	[635]	[208]	[87]	[295]	

KOTVENÍ A DÉLKÝ ZESILOVACÍHO VEDENÍ									
Systém číslo	číslo	Od stožáru		Ke stožáru		Materiál lana	Délka kot. úseku (m)	Celková délka lana (m)	ar (m)
		sestavení	výška upevnění	číslo	sestavení	výška upevnění			
1	317	J 60-2, J 63-13/C1 J 60-41/A/2/H J 60-45/A, J 70-32/I/V	9	321	stávající	stáv.	240AlFe	118	7
1	321	stávající	stáv.	337	J 60-4, J 63-13/C1 J 60-43/A/1, J 60-45/A	8,5	240AlFe	484	7
1	337	J 63-13/C1, J 60-27 J 63-31/C1	8,5	u 339	J 60-45/A1 J 63-51/A/1	-	240AlFe	-	10+8
2	u 340	J 60-45/A1 J 63-51/A/1	-	-	-	-	120Cu	-	8
CELKEM							nové 240AlFe	32	
CELKEM							nové 120Cu	8	

SESTAVENÍ NAPÁJECÍHO VEDENÍ				
Stožár číslo	číslo	Odpojovač číslo	Sestavení	Pozn.
321	411		1xJ 73-22/H/F; 1xJ 73-124/M; 1xJ 90-65/1 2xJ 60-41/A/2/H; 10m souč.č.L25; nově ovl.skřínka+kabel	pohon II od koleje
322	412		1xJ 73-22/H/F; 1xJ 73-124/M; 1xJ 90-65/1 2xJ 60-41/A/2/H; 10m souč.č.L25; nově ovl.skřínka+kabel	pohon II od koleje
339	421		1xJ 73-22/H/F; 1xJ 73-124/M; 1xJ 90-65/1 2xJ 60-41/A/2/H; 10m souč.č.L25; nově ovl.skřínka+kabel	pohon II od koleje
340	422		1xJ 73-22/H/F; 1xJ 73-124/M; 1xJ 90-65/1 2xJ 60-41/A/2/H; 10m souč.č.L25; nově ovl.skřínka+kabel	pohon II od koleje
737	414		1xJ 73-22/H/F; 1xJ 73-124/M; 1xJ 90-65/1 2xJ 60-41/A/2/H; 10m souč.č.L25	pohon II ke koleji

LEGENDA:

- Stávající stav TV
- Nový stav TV
- Zesilovací vedení
- Napájecí vedení

Číslo změny:
01 -
02 -
03 -

Obsah změny:
-
-
-

Datum změny:
-
-
-

Objednatel:
SPRÁVA ŽELEZNIC

Správa železnic, státní organizace
Dlážděná 1003/7, 110 00 Praha 1
Oblastní ředitelství Praha
Přátelzánská 24, 170 00 Praha 7

ODPOVĚDNÝ PROJEKTANT SO, PS:
JAROSLAV PAJAS


NAVRHL. VYPRACOVAL:
JAROSLAV PAJAS

KRESLIL, PSAL:
JAROSLAV PAJAS


POSOUDIL:
MIROSLAV BRABEC

Stupeň: DPS
Datum: 08/2020
Měřítko: -
Část: SO 31-12 Oprava TV odb. Babin
Název přílohy: POLOHOVÝ PLÁN

Stupeň: DPS
Datum: 08/2020
Měřítko: -
Číslo části: E.3.1
Formát: 9 x A4
Počet dílů: -
Příloha C: 3

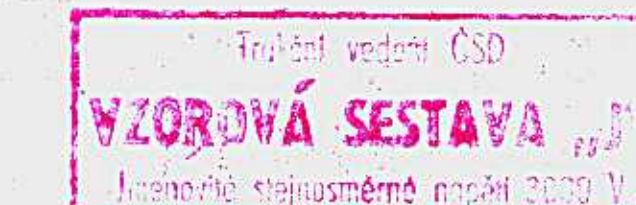


ZAKRESLEN SKUTEČNÝ STAV K 1.8. 1986
CELKOVÁ TABULKA KOTVENÍ TROJICE A NISVÝCH LAN JE NA SÁHOŠTATNÉH
PŘÍRUKĚ.
ZAKRESLENA PLÁNOVANÁ REKONSTRUKCE TV ST. 6

ODPOV. PROJEKTANT STAVBY	ING. PERNY		STÁTNÍ ÚSTAV DOPRAVNÍHO PROJEKTOVÁNÍ
ODPOV. PROJ. OBJEKTU SOUBORU	ING. PERNY		
NAVRHL. VYPRACOVAL	ING. DUBSKÝ		
KRESLIL. PSAL	I. HARBERTS		
PRŮZKUMŮL	Ing. J. Jurek	TECH. POSOUZIL.	
KNV.	STŘED. KRESLIL.	DNV	NYNBURK
INVESTOR	5520 PRAHA		ÚČEL
1ST NYNBURK, REKONSTRUKCE TĚNÝBEK REKONSTRUKCE TV <i>depr - C-15 - Jockaly</i>			
POLOHOVÝ PLÁN - SEŘAZENÍ SKUPINA		ČÁST DOK.	ZÁVOD: HRADEC KRÁLOV STŘEDISKO: 33 VEDOUCÍ: ING. FILIP DATUM: 12. 1982 FORMÁT: Č. ZAKÁZKY: 0 10 3 1 9 5 7 0 5 5 3 4 Č. ARCH.: H 53 00 36 3 4 MĚR: 1: 1000 Č. VÝK.:

LEGENDA:

- neprímé ukolejnění (500V)
 - 2x neprímé ukolejnění (500V) (1x VLD-F, 2x vodič ke koleji)
 - neprímé ukolejnění (250V)
 - vodivé propojení konstrukcí
 - uzemnění (v rámci jiného SO)
 - svítidlo na trakční podpěře (izolované od podpěry)
 - bleskojistka
 - rozhlas
 - informační systém (cedule, proměnná tabule)
 - kamera
 - MI místo neomezeného připojení
- Další použité značky viz příloha 1 TNŽ 34 2603
Pravidla pro kreslení KSU a TP.

PODĚBRADY

 

"Ověřeno k zavedení"

Správa železniční dopravní cesty,
státní organizace
Technická ústředna dopravní cesty
za TÚDC, DLZT: Maleskova 102/363, 150 00 Praha 8 - Libeň
IČ: 70994234, DIČ: CZ70994234

jméno, příjmení, funkce a podpis oprávněné osoby
ověřil dne: 20-02-2020

"Ověřeno k zavedení"

Správa železnic
státní organizace
za OR-SSZT: Oblastní ředitelství Praha
Prtýzská 24, 170 00 Praha 7
Ing. Ondřej ŠUSTRA
IČO: 70994234 DIČ: CZ70994234
předseda SSZT Nymburk

jméno, příjmení, funkce a podpis oprávněné osoby
ověřil dne: 20-02-2020

"Ověřeno k zavedení"

Správa železnic
státní organizace
za OR-SEE: Oblastní ředitelství Praha
Prtýzská 24, 170 00 Praha 7
IČO: 70994234 DIČ: CZ70994234

jméno, příjmení, funkce a podpis oprávněné osoby
ověřil dne: 20.2.2020

NYMBURK HL.N.

Objednatel: SPRÁVA ŽELEZNIC		Správa železnic, státní organizace Dlažďová 1003/7, 110 00 Praha 1 Oblastní ředitelství Praha Prtýzská 24, 170 00 Praha 7	
ODPOVĚDNÝ PROJEKTANT SO, PS:	Jaroslav PAJAS	Elektrizace železnic PRAHA A.S.	
NAVRHL, VYPRACOVAL:	Jaroslav PAJAS		
KRESLIL, PSAL:	Miloslav Majer		
POSOUDIL:	Miloslav Brabec		
Název akce: Oprava TV Poděbrady (mimo) - Nymburk (mimo)		STUPEŇ: DSPS	
DATUM: 08/2020		FORMÁT: 9 x A4	
Část: SO 37-12 Oprava UKK odb. Babin		MĚŘITKO: - POČET DÍLŮ: -	
Název přílohy: KSU a TP		ČÍSLO ČÁSTI: PRÍLOHA Č.: E.3.7	