


BOHUŠOVICE NAD OHŘÍ

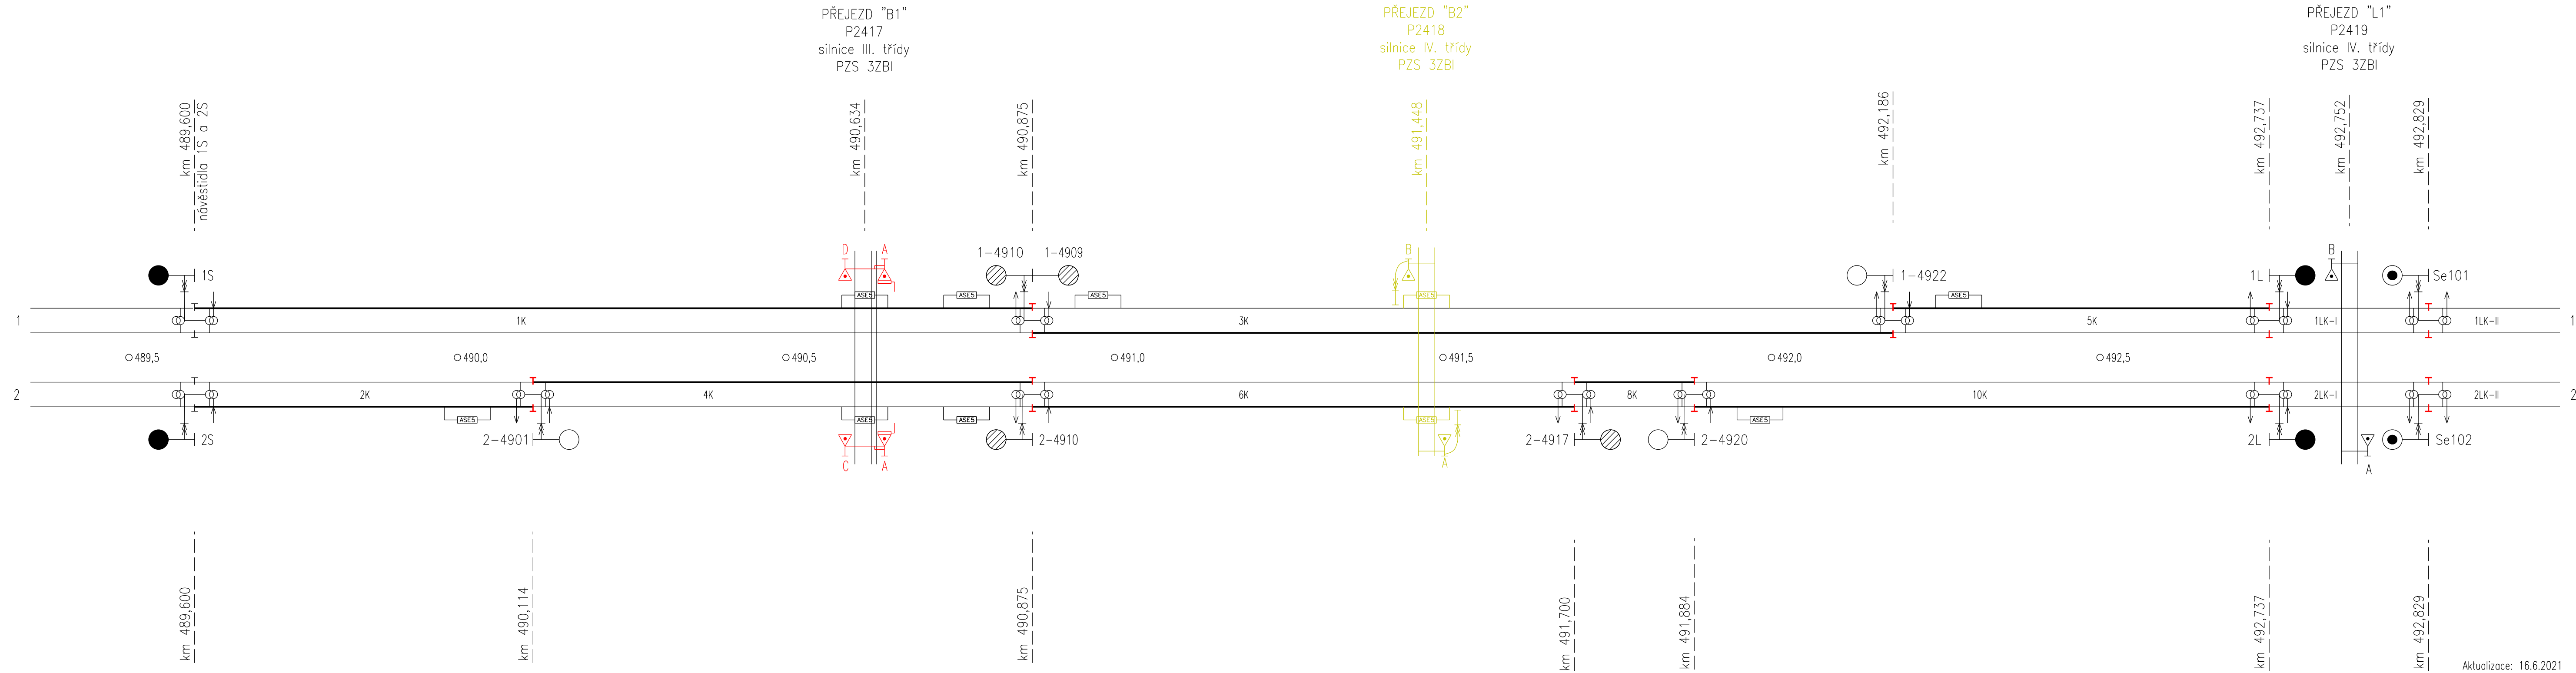

LOVOSICE

Aktualizace: 16.6.2021

LEGENDA:
izolovaný styk stávající
izolovaný styk nový

 EVROPSKÁ UNIE Evropské strukturální a investiční fondy Operační program Doprava		Ministerstvo dopravy Státní fond dopravní infrastruktury 	
Jiná ověření:		Paré:	
Orientační schéma: 		Razítko oprávněné osoby: Podpis: _____ Datum: _____	
Revize:	Datum:	Popis:	Kontroloval:
000	30.09.2023	Definitivní odevzdání dokumentace	Ing. Dominik Mojžíšek
Stavebník/Investor: Správa železnic, státní organizace Adresa: Dílžďená 1003/7, 110 00 Praha 1 Zástupce investora: Stavební správa západ Adresa: Sokolovská 1955/278, 190 00 Praha 9			
Zhotovitel díla: EXprojekt s.r.o. Adresa: Heršpická 758/13, 619 00 Brno Kontakt: T: +420 533 312 000 E: info@exprojekt.cz		 	
Zhotovitel objektu: EXprojekt s.r.o. Adresa: Heršpická 758/13, 619 00 Brno Kontakt: T: +420 533 312 000 E: info@exprojekt.cz			
Hlavní projektant (HIP): Ing. Petr Jemelka Ing. Dominik Mojžíšek Specialista: Ing. Kamil Pur			
Název stavby/akce:	Sanace železničního spodku Lovosice - Bohušovice		Označení investora: 5631500901 Zakázka: 2020-077
Název části:	Železniční svršek a spodek		Označení části: D.2.1.1
Název objektu/díle části:	Bohušovice - Lovosice, železniční svršek a spodek		Označení objektu/komplexu: - Objekty dle seznamu SK 11-00-02
Název přílohy:	Schéma izolace kolejíšťě		Číslo přílohy (typ/pořadí): 2. 051
Název díle části přílohy:	Odpovědný projektant: Ing. Dominik Mojžíšek	Zpracovatel přílohy: Ivo Jabůrek Měřítko: - Formát: 6 x A4	Stupeň dokumentace: DUSP+PDPS
Kraj: Ústecký	Katastrální území: viz textová část	TUDU: 0801 26	Smluvní datum zpracování: 30.9.2023
<small>Název souboru: 5631500901_PDPS_D2101_SK110002_KX_2_051_000</small>			