


Sanace železničního spodku Lovosice - Bohušovice
SO 11-12-02 zast. Lukavec, nástupiště

Situace
M 1:500

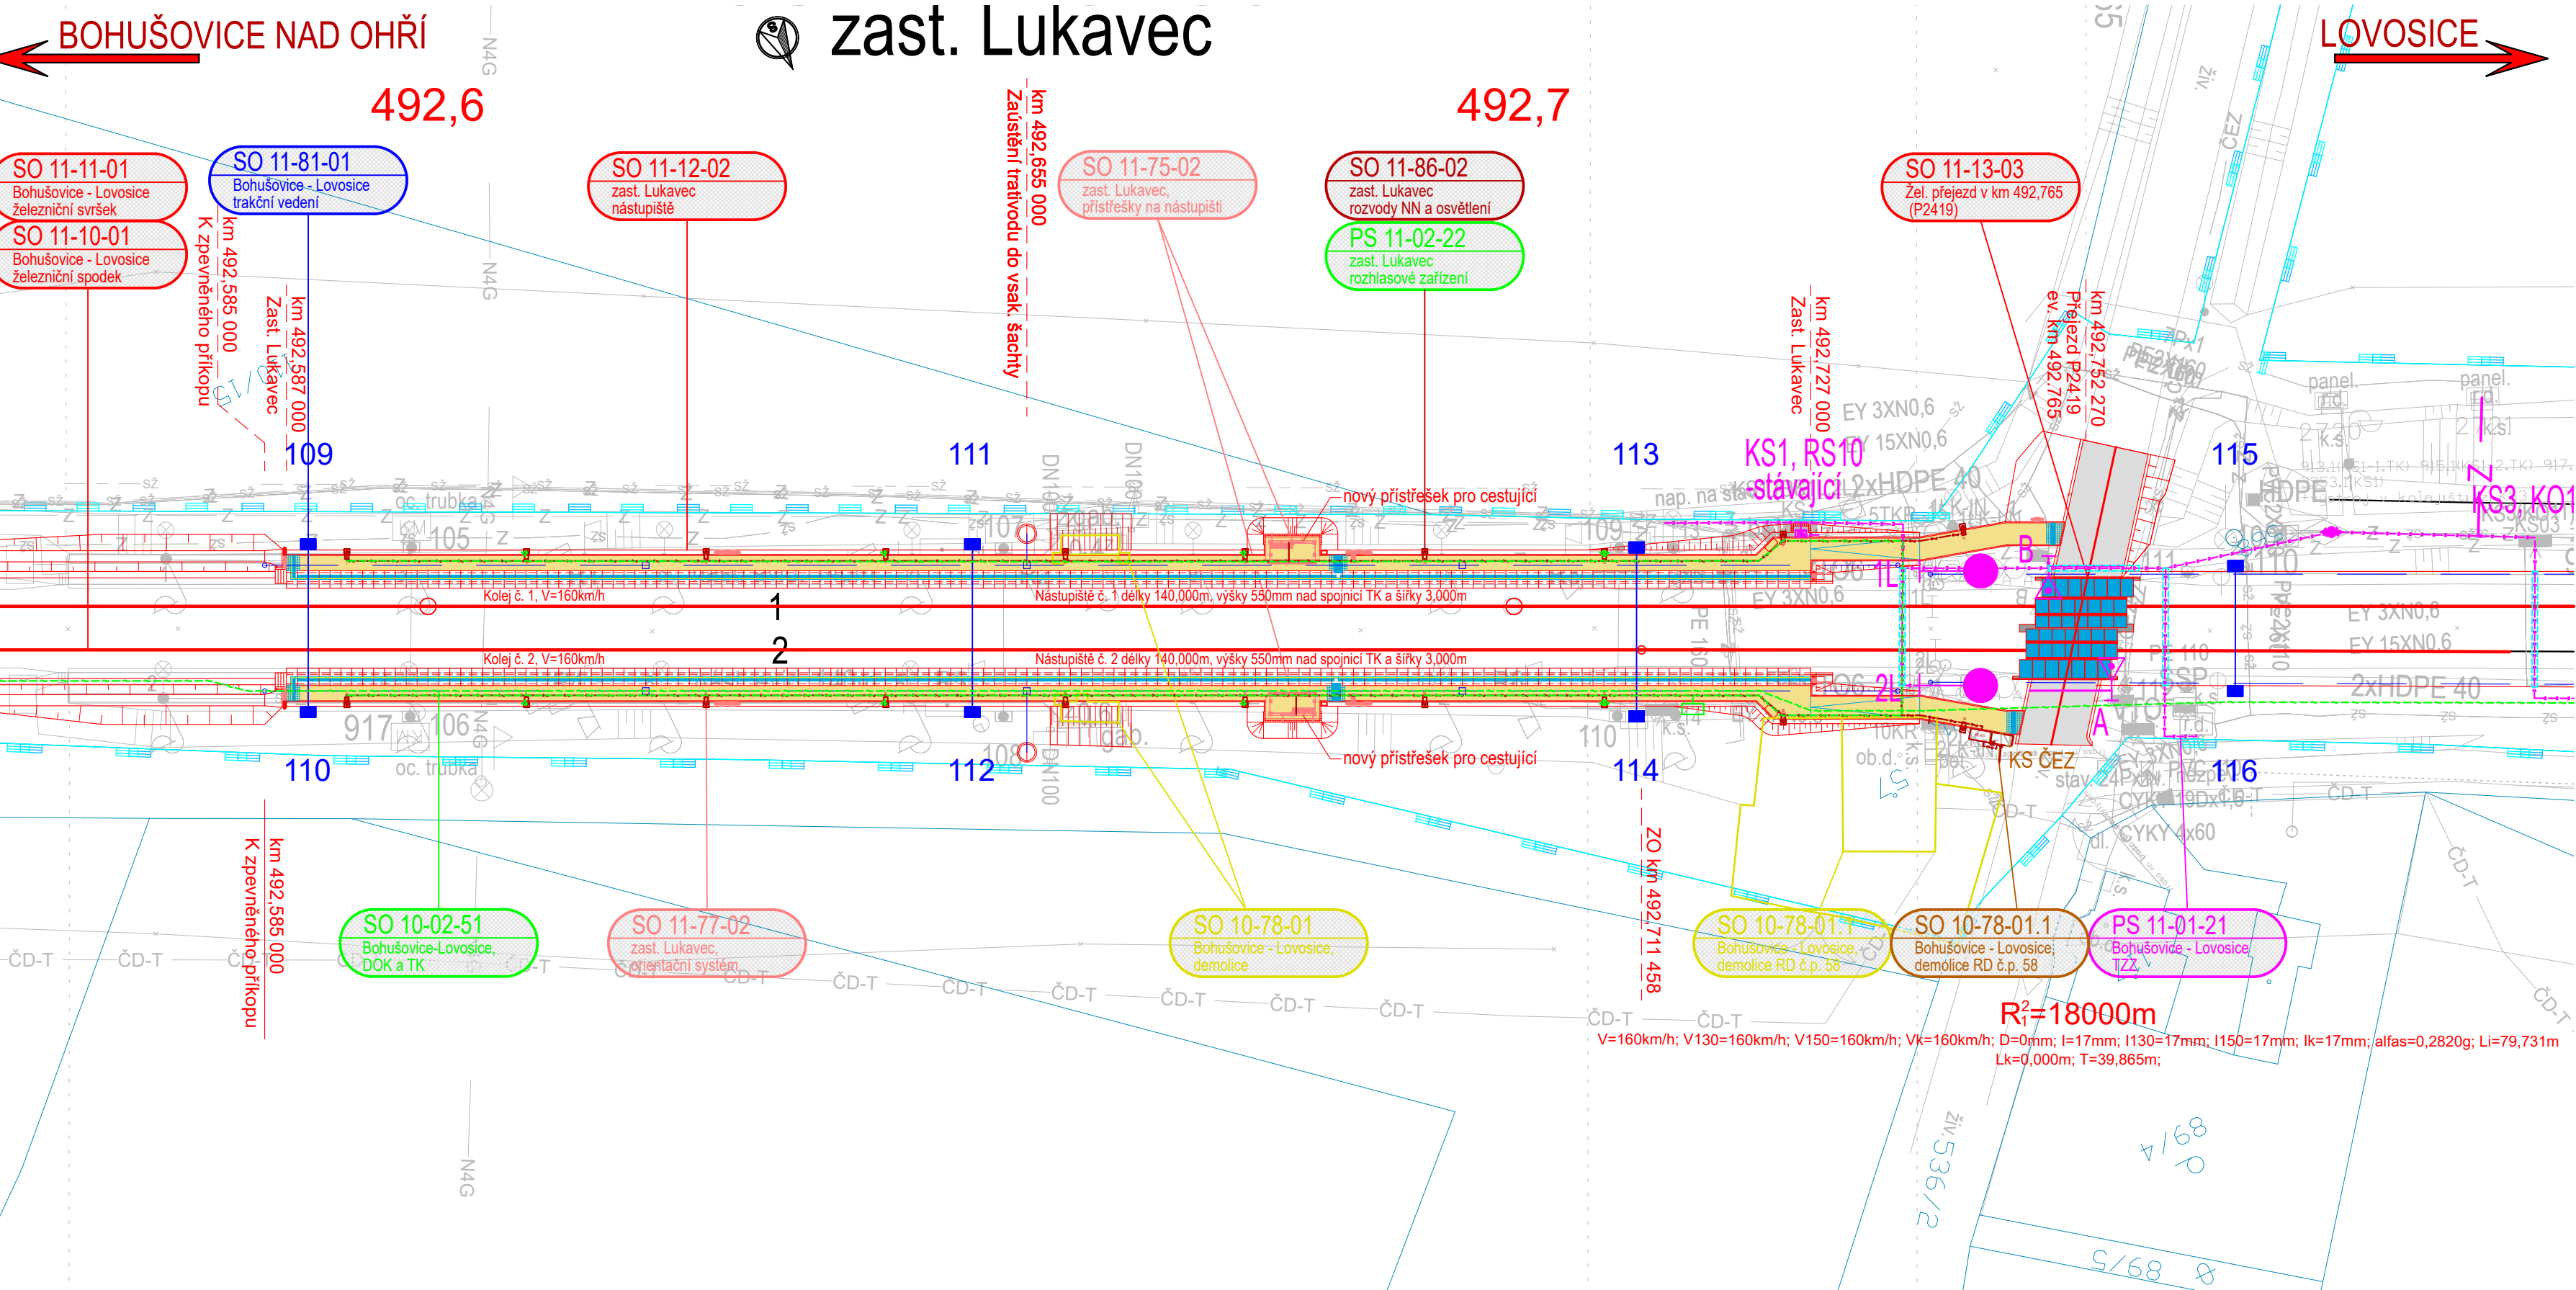

LEGENDA STÁVAJÍCÍCH SÍTÍ:

- CETIN --- CETIN --- CETIN optický kabel
- CETIN --- CETIN --- CETIN --- CETIN metalický kabel
- GSN --- GasNet STL
- Z --- s2oc --- SŽDC SSZT zabezpečovací podzemní
- s2oc --- SŽDC SSZT sdělovací nadzemní
- s2oc --- SŽDC SSZT sdělovací podzemní místní
- s2oc --- SŽDC SSZT sdělovací podzemní dálkové
- s2oc --- SŽDC SSZT sdělovací objekty
- s2oc --- SŽDC SSZT silové nadzemní
- s2oc --- SŽDC SSZT silové podzemní
- CD-T --- CD-T --- SŽDC ČD Telematika
- SŽDC ČD SEE
- Z --- s2oc --- SŽDC SSZT Zab kab
- ČEZ --- CEZ Spojnice NN
- ČEZ --- CEZ Spojnice VN
- ČEZ --- CEZ Spojnice VVN
- CD-T --- CD-T --- ČD-Telematika koridorova trasa optika a metalika

LEGENDA SÍTÍ:

- SDĚLOVACÍ KABELOVÉ TRASY PODZEMNÍ
- Z Z Z Z ZABEZPEČOVACÍ KABELOVÉ TRASY PODZEMNÍ
- SILOVÉ KABELOVÉ TRASY NN PODZEMNÍ

LEGENDA ČAR:

- OSA KOLEJE - STÁVAJÍCÍ
- OSA KOLEJE - NOVÝ ŽEL. SVRŠEK
- ÚPRAVA NÁSTUPIŠTĚ NOVÝM MATERIÁLEM
- ÚPRAVA NÁSTUPIŠTĚ PŘESKLÁDÁNÍM STÁVAJÍCÍCH DÍLCŮ
- NAVAŽUJÍCÍ SO
- NOVÝ TRATIVOD
- TRAKČNÍ VEDENÍ
- ORIENTAČNÍ SYSTÉM
- DEMOLICE
- HRANICE DRÁŽNÍHO POZEMKU

LEGENDA PLOCH:

- BETONOVÁ DLAŽBA Z DLAŽDIC 200 x 200 mm
BEZ ZKOSENÝCH HRAN
- BETONOVÁ DLAŽBA Z DLAŽDIC S RELIÉFNÍM POVRCHEM
(POVRCH TVOŘEN VÝSTUPKY VE TVARU KULOVÝCH ÚSEČÍ)

Výškový systém: B.p.v., Polohopisný systém: S-JTSK

Jiná ověření:		Paré:	
Orientační schéma:		Razítko oprávněné osoby:	
		Podpis: Datum:	
Revize:	Datum:	Popis:	Kontroloval:
000	30.09.2023	Definitivní odevzdání dokumentace	Ing. Dominik Mojžíšek
Stavebník/Investor: Správa železnic, státní organizace			
Adresa: Díláždná 1003/7, 110 00 Praha 1			
Zástupce investora: Stavební správa východ			
Adresa: Nerudova 1, 779 00 Olomouc			
Zhotovitel díla:		EXprojekt s.r.o.	
Adresa:		Heršpická 758/13, 619 00 Brno	
Kontakt:		T: +420 533 312 000 E: info@exprojekt.cz	
Zhotovitel objektu:		EXprojekt s.r.o.	
Adresa:		Heršpická 758/13, 619 00 Brno	
Kontakt:		T: +420 533 312 000 E: info@exprojekt.cz	
Hlavní projektant (HIP): Ing. Petr Jemelka Ing. Dominik Mojžíšek Specialista: -			
Název stavby/akce:		Sanace železničního spodku Lovosice - Bohušovice	
Název části:		Nástupiště	
Název objektu/díle části:		zast. Lukavec, nástupiště	
Název přílohy:		Situace	
Název díle části přílohy:			
Odpovědný projektant:		Zpracovatel přílohy:	
Ing. Dominik Mojžíšek		Ing. Radek Šíp	
Kraj:		Měřítko:	
Ústecký		Formáty: 1:500 4 x A4	
		TUDU:	
		0801 26	
Kódové označení přílohy:		Stupeň dokumentace:	
S631500901_PDPs_D2102_SO111202_XX_2_011_000		DUSP+PDPS	
		Smluvní datum zpracování:	
		30.9.2023	