


Podélný řez komunikací  
M 1:100

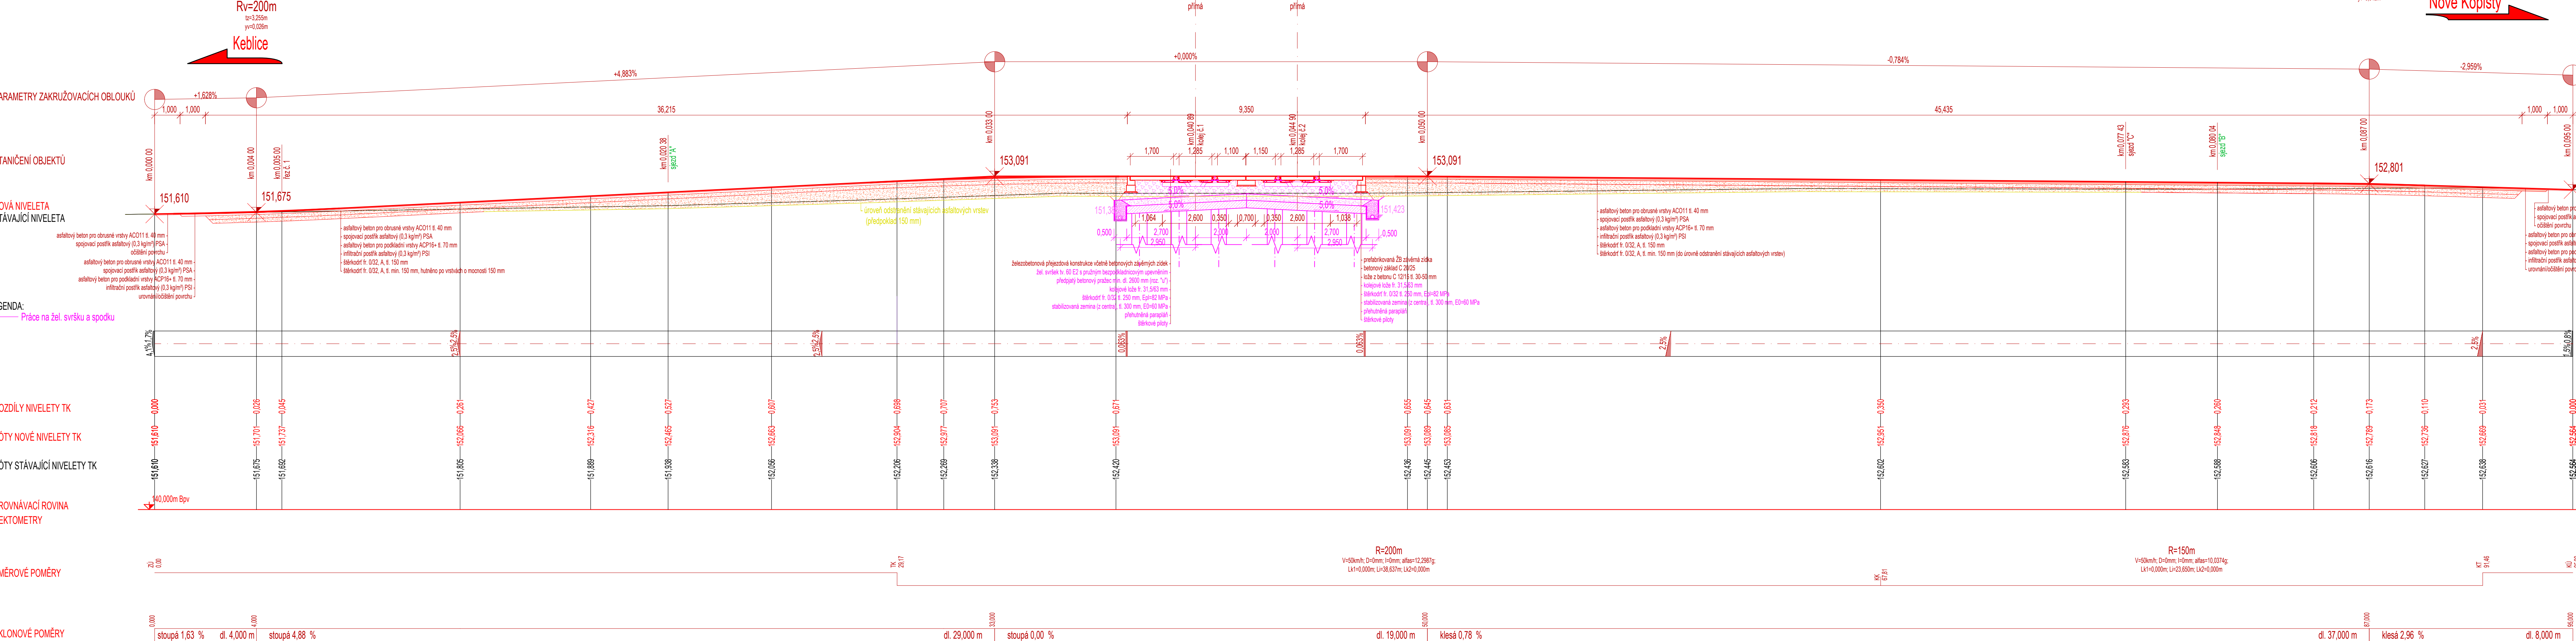

EVROPSKÁ UNIE  
Evropské strukturální a investiční fondy  
Operační program Doprava

Ministerstvo dopravy  
Státní fond dopravní infrastruktury

Jiná ověření:

Paré:

Orientační schéma:

Razítko oprávněné osoby:

Podpis:

Datum:

Revize:

Datum:

Popis:

Kontroloval:

000

30.09.2023

Definitivní odevzdání dokumentace

Ing. Josef Marek

Stavebník/Investor:

Adresa:

Zástupce investora:

Adresa:

Správa železnic, státní organizace

Dlážděná 1003/7, 110 00 Praha 1

Stavební správa západ

Ke Štvanici 656/3, 186 00 Praha 8

Zhotovitel díla:

Adresa:

Kontakt:

EXprojekt s.r.o.

Heršpická 758/13, 619 00 Brno

T: +420 533 312 000  
E: info@exprojekt.cz

Zhotovitel objektu:

Adresa:

Kontakt:

EXprojekt s.r.o.

Heršpická 758/13, 619 00 Brno

T: +420 533 312 000  
E: info@exprojekt.cz

Hlavní projektant (HIP):

Ing. Petr Jemelka

Ing. Dominik Mojžíšek

Specialista:

-

Název stavby/akce:

Název části:

Název objektu/díle části:

Název přílohy:

Název díle části přílohy:

Sanace železničního spodku Lovosice - Bohušovice

Přejezdy a přechody

Žel. přejezd v km 490,649 (P2417)

Podélný řez komunikací

Ústecký

Označení investora:

Zakázka:

Označení části:

Označení objektu/komplexu:

Číslo přílohy (typ/pořadí):

S631500901

2020-077

D.2.1.3

SO 11-13-01

2. 021

Odpovědný projektant:

Zpracovatel přílohy:

Měřítko:

Formáty:

Ing. Dominik Mojžíšek

Ing. Dominik Mojžíšek

1:100

6 x A4

Kraj:

Katastrální území:

TUDU:

Ústecký

viz textová část

0801 26

Stupeň dokumentace:

Smluvní datum zpracování:

DÚSP+PDPS

30.09.2023

631500901\_PDPS\_D2103\_SO111301\_KX\_2\_021\_000