


Sanace železničního spodku Lovosice - Bohušovice

SK 11-00-02 Bohušovice - Lovosice, železniční svršek a spodek


**Situace - km 489,8 - 490,8**

**M 1:1000**

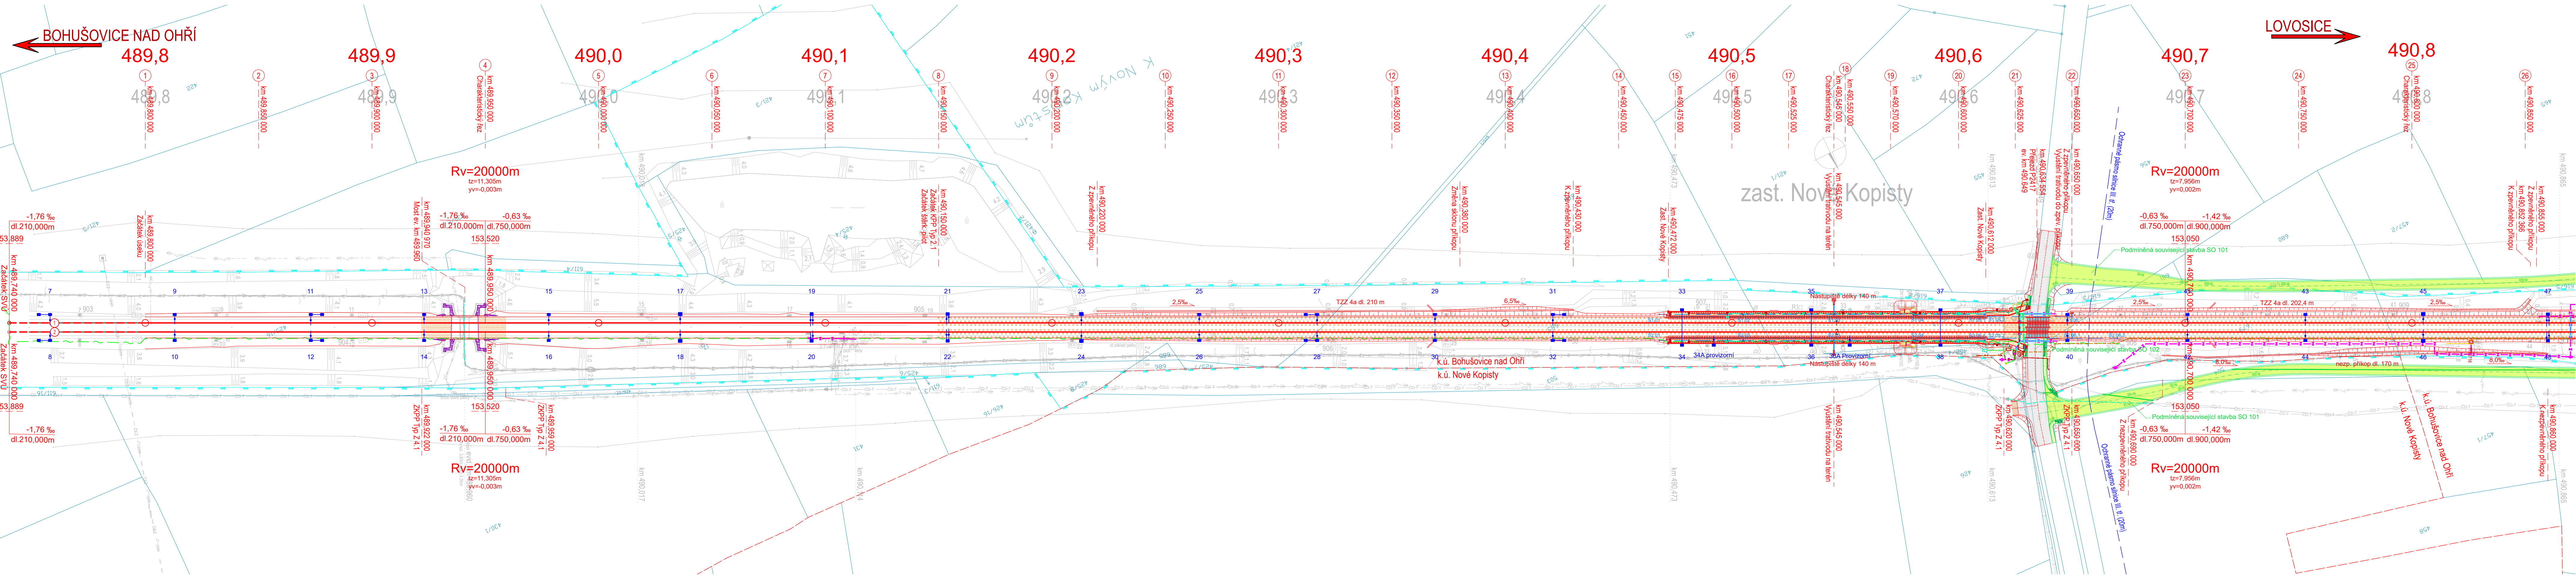

**POZNÁMKA:**  
SOUŘADNICOVÝ SYSTÉM: S-JTSK  
VÝŠKOVÝ SYSTÉM: B.p.v.  
VŠECHNY KILOMETRICKÉ POPISY BEZ UVEDENÍ  
ČÍSLA KOLEJE PSANÉ STANDARDNÍM PÍSMEM (BEZ SKLONU)  
JSOU VZTAŽENY KE KOLEJI Č.1.

- Legenda situace:**
- hranice pozemku Českých drah, a.s.
  - hranice pozemku SŽ, s.o.
  - hranice k.ú.
  - hranice pozemků katastrální mapy
  - stávající stav
  - kolejové řešení, mostní a pozemní objekty
  - komunikace
  - nástupiště
  - ZKPP
  - zabezpečovací zařízení
  - sdělovací zařízení
  - silnoproudé zařízení
  - silnoproudé zařízení - vedení ČEZ
  - demolicie
  - venkovní návěstní prvky
  - základy TV
- Legenda stávajících inženýrských sítí**
- CETIN - STP nezaměřená
  - CETIN - STP vlnití zaměřená
  - SŽ SEE - silové nadzemní
  - SŽ SEE - silové podzemní
  - SŽ SSZT - zabezpečovací nadzemní
  - SŽ SSZT - zabezpečovací podzemní
  - SŽ SSZT - sdělovací podzemní místní
  - SŽ SSZT - sdělovací podzemní dálkové
  - SŽ SSZT - sdělovací objekty společné
  - SŽ SSZT - chráničky
  - SŽ - plynové vedení nadzemní
  - SŽ - kanalizace podzemní
  - SŽ SEE - silové podzemní 1977 ručně
  - ČD-Telematika - místní kabel ručně
  - ČEZ Distribuce - VN podzemní
  - ČEZ Distribuce - NN podzemní
  - ČEZ Distribuce - NN nadzemní
  - ČEZ Distribuce - VVN nadzemní
  - Lovochemie - zabezpečovací kabely ručně
  - Terezín - VO ručně
  - Net4Gas - Plynovody DN250 a nižší
  - Net4Gas - Chránička
  - Město Lukavec - Vodovod
  - SČVaK - vodovod
  - SČVaK - chráničky
  - SŽ SSZT chráničky
  - SŽ SSZT popisy
  - SŽ SSZT spojky
  - SŽ SSZT koleje trasa
  - SŽ SSZT výhybky
  - SŽ SSZT koleje obvoody
  - SŽ SSZT přejezdy
  - SŽ SSZT relové domky
  - SŽ SSZT kabelové skříňe
  - SŽ SSZT návěstidla
  - ČD-Telematika - HDPE Lovosice - Bohušovice
  - SŽ - ZOK Dolní Bělčkovice - Ústí n L-sever

 <b>EVROPSKÁ UNIE</b> Evropské strukturální a investiční fondy Operační program Doprava		<b>Ministerstvo dopravy</b> Státní fond dopravní infrastruktury 	
Jiná ověření:		Paré:	
Orientační schéma: 		Razítko oprávněné osoby:	
Revize:		Datum:	Popis:
000		30.09.2023	Definitivní odevzdání dokumentace
Kontrola:		Ing. Dominik Mojžíšek	
Stavebník/Investor:		<b>Správa železnic, státní organizace</b> Dlážděná 1003/7, 110 00 Praha 1 Zástupce investora: Stavební správa západ Adresa: Sokolovská 1955/278, 190 00 Praha 9	
Zhotovitel díla:		<b>EXprojekt s.r.o.</b> Heršpická 758/13, 619 00 Brno Adresa: T: +420 533 312 000 Kontakt: E: info@exprojekt.cz	
Zhotovitel objektu:		<b>EXprojekt s.r.o.</b> Heršpická 758/13, 619 00 Brno Adresa: T: +420 533 312 000 Kontakt: E: info@exprojekt.cz	
Hlavní projektant (HIP):		Ing. Petr Jemelka	Ing. Dominik Mojžíšek
		Specialista:	Ing. Kamil Pur
Název stavby/akce:	<b>Sanace železničního spodku Lovosice - Bohušovice</b>		Označení investora: S631500901
Název části:	Železniční svršek a spodek		Zakázka: 2020-077
Název objektu/díle části:	<b>Bohušovice - Lovosice, železniční svršek a spodek</b>		Označení části: <b>D.2.1.1</b>
Název přílohy:	Situace		Označení objektu/komplexu: <b>Objekty dle seznamu</b>
Název díle části přílohy:	km 489,8 - 490,8		Číslo přílohy (typ/pořadí): <b>2. 011</b>
Odpovědný projektant:	Zpracovatel přílohy:	Měřítko:	Stupeň dokumentace:
Ing. Dominik Mojžíšek	Ing. Radek Šlo	1:1000	<b>DUSP+PDPS</b>
Kraj:	Katastrální území:	TUDU:	Smluvní datum zpracování:
Ústecký	0801 26	0801 26	<b>30.9.2023</b>