


Sanace železničního spodku Lovosice - Bohušovice
SK 11-00-02 Bohušovice - Lovosice, železniční svršek a spodek
Podélný profil - km 489,8 - 490,8
M 1:1000/100

KRAJ
KATASTRÁLNÍ ÚZEMÍ
DRUH POZEMKU

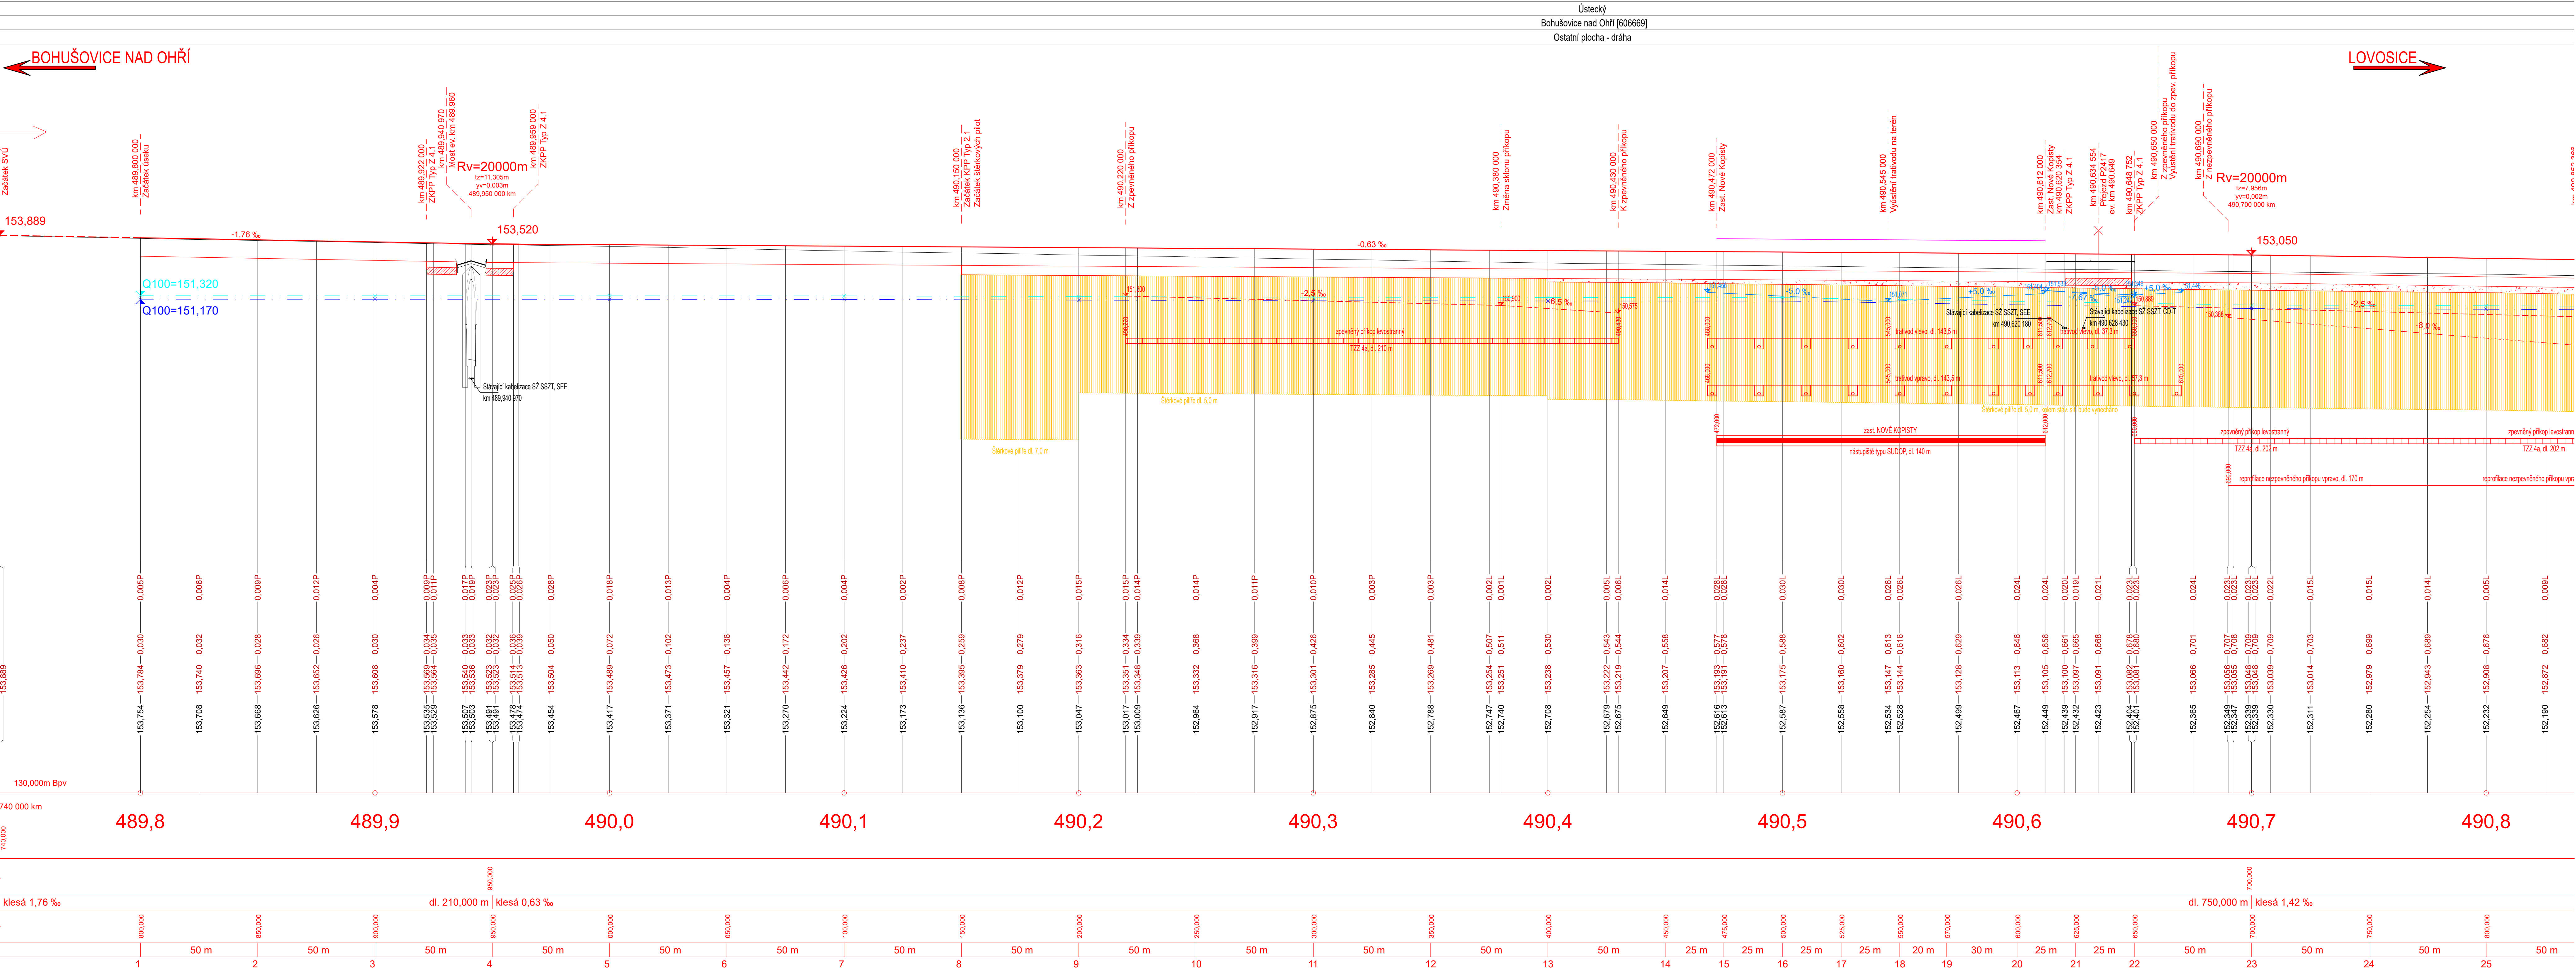

EVROPSKÁ UNIE Evropské strukturální a investiční fondy Operační program Doprava		Ministerstvo dopravy Státní fond dopravní infrastruktury	
Značková:		Příloha:	
Orientační schéma:		Razběh opravěné osy:	
Revize:		Datum:	
000		30.09.2023	
Popis:		Kontrola:	
Definitivní odevzdání dokumentace		Ing. Dominik Mojžíšek	
Stavěbník/Investor:		SPRÁVA ŽELEZNIC	
Adresa:		Dlažďová 1003/7, 110 00 Praha 1	
Zástupce investora:		Stavěbní správa západ	
Adresa:		Sokolovská 1955/278, 190 00 Praha 9	
Zhotovitel díla:		EXPROJEKT s.r.o.	
Adresa:		Heršpická 758/13, 619 00 Brno	
Kontakt:		T: +420 533 312 000 E: info@exprojekt.cz	
Zhotovitel objektu:		EXPROJEKT s.r.o.	
Adresa:		Heršpická 758/13, 619 00 Brno	
Kontakt:		T: +420 533 312 000 E: info@exprojekt.cz	
Hlavní projektant (HIP):		Ing. Petr Jemelka Ing. Dominik Mojžíšek	
Specialista:		Ing. Kamil Pur	
Název stavby/akce:		Sanace železničního spodku Lovosice - Bohušovice	
Název části:		Železniční svršek a spodek	
Název objektu/díle části:		Bohušovice - Lovosice, železniční svršek a spodek	
Název přílohy:		Podélný profil	
Název díle části přílohy:		km 489,8 - 490,8	
Odpovědný projektant:		Ing. Dominik Mojžíšek	
Kraj:		Ústecký	
Katastrální území:		vše textová část	
Měřítko:		1:1000/100	
Formát:		14 x A4	
TUDU:		0801_26	
Smluvní datum zpracování:		30.9.2023	
Označení investora:		S631500901	
Zakázka:		2020-077	
Označení části:		D.2.1.1	
Označení objektu/komplexu:		Objekt dle seznamu SK 11-00-02	
Číslo přílohy (typ/přádk):		2. 021	
Stupeň dokumentace:		DUSP+PDPS	
Smluvní datum zpracování:		30.9.2023	