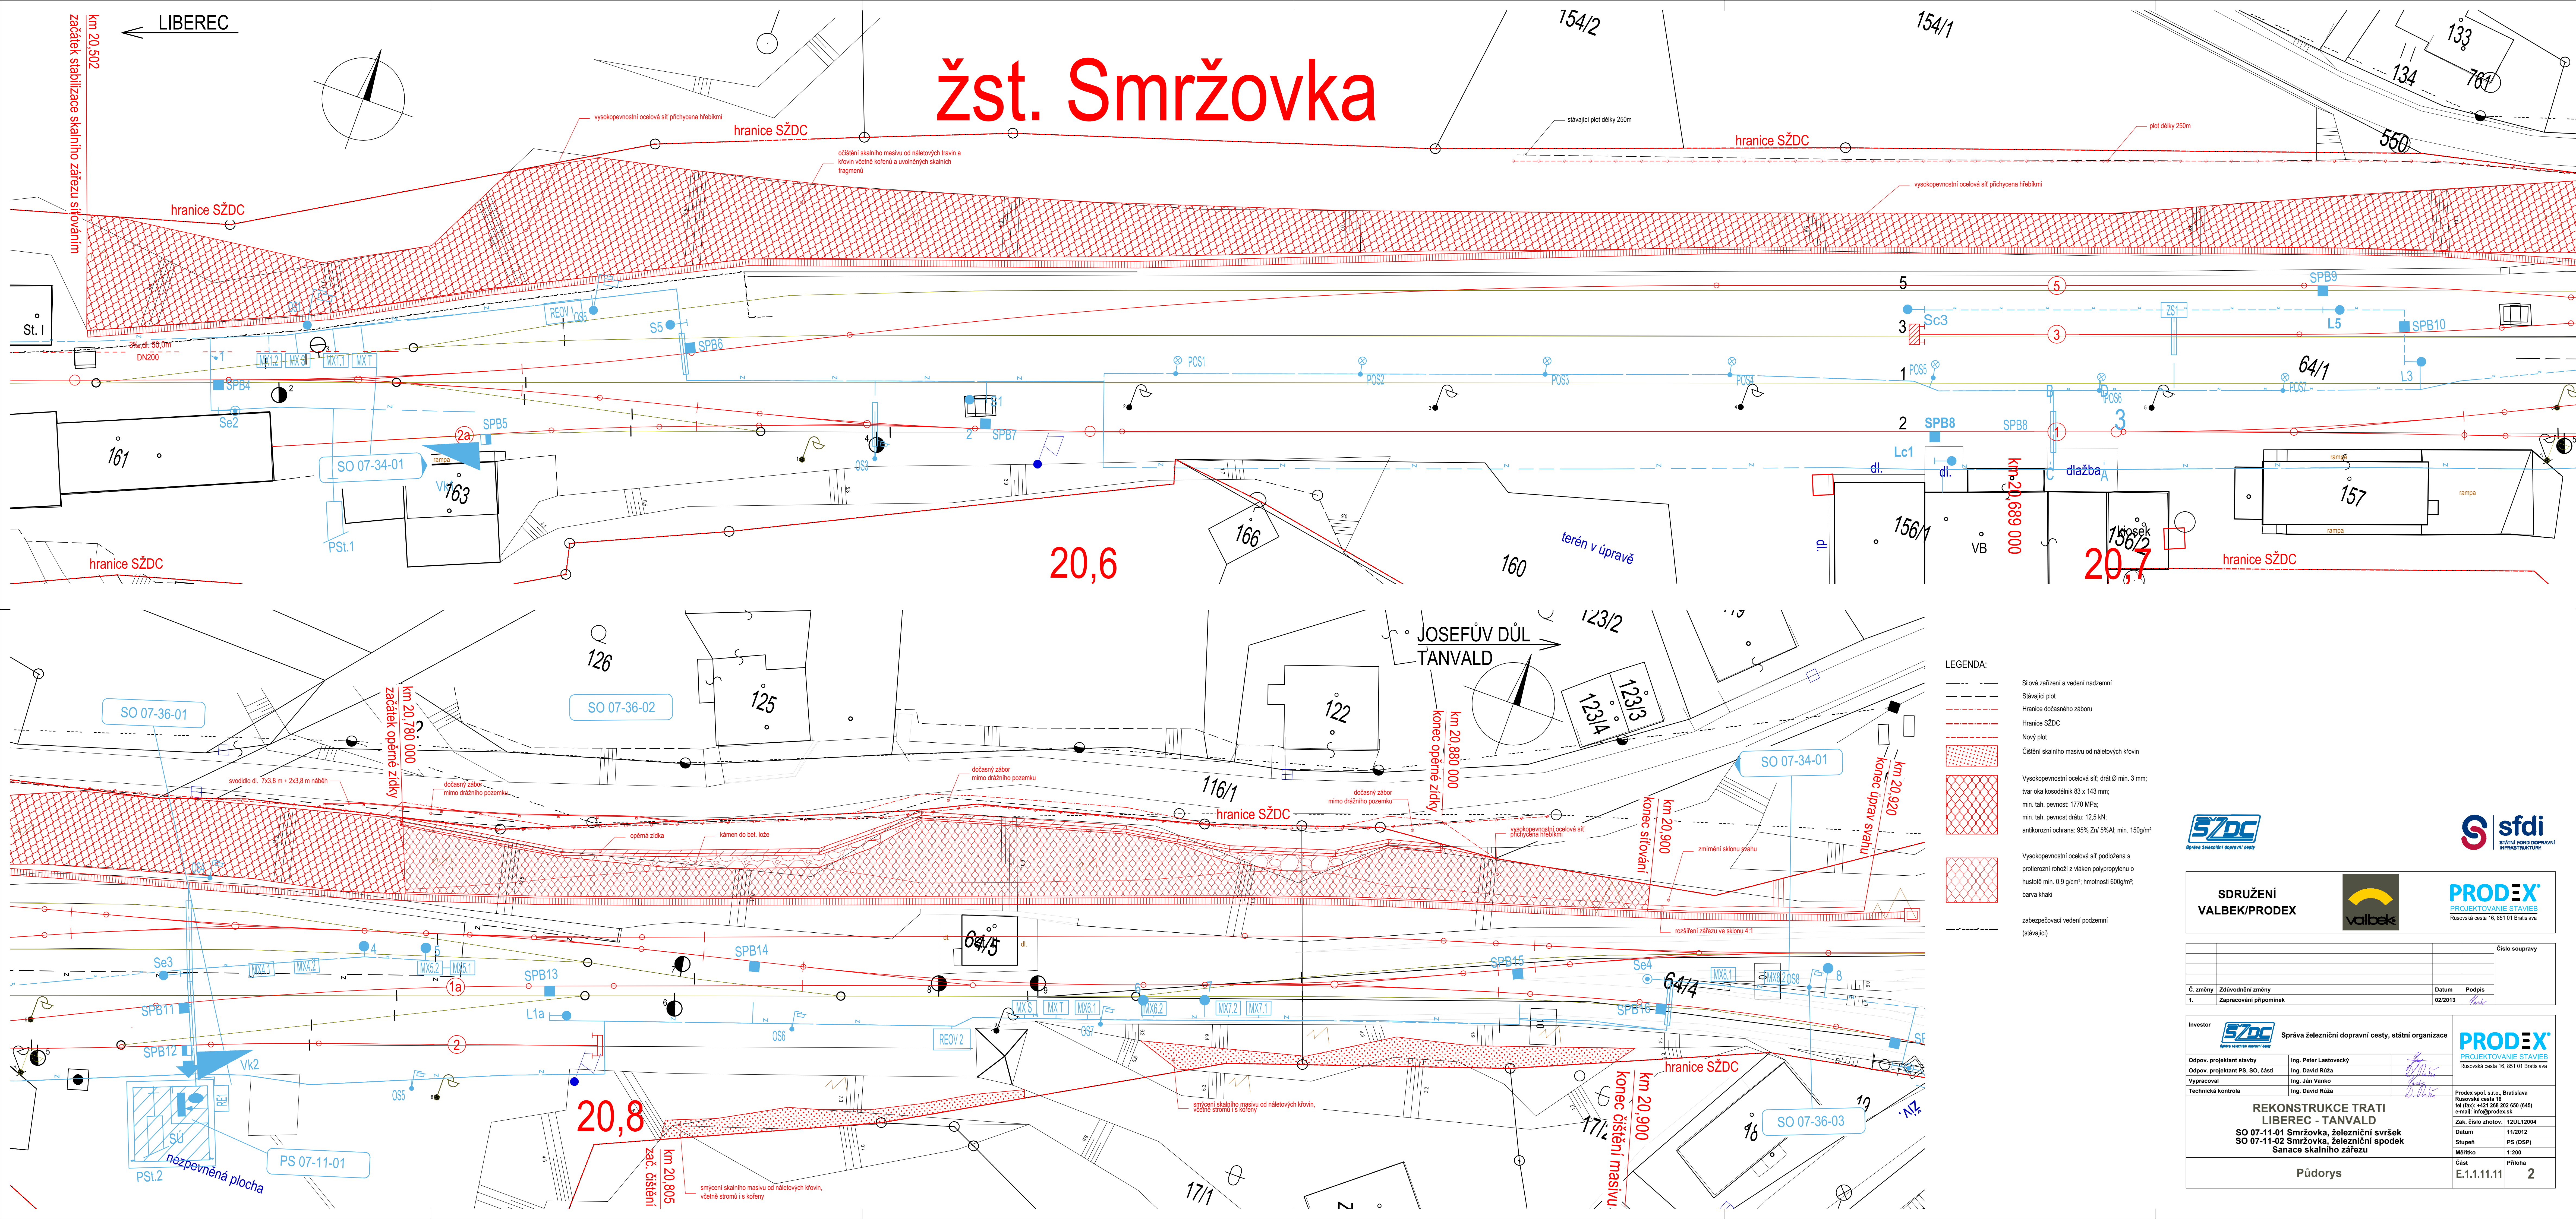

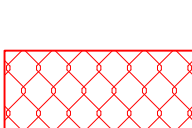


žst. Smržovka





LEGENDA:

- | | |
|---|---|
| ---- | Slova zařízení a vedení nadzemní |
| ----- | Stávající plot |
| ---- | Hranice dočasného záboru |
| ---- | Hranice ŠZDC |
| ---- | Nový plot |
|  | Čištění skalního masivu od náletových křovin |
| <p>Vysokopevnostní ocelová síť, dříť Ø min. 3 mm;
 tvar oka kosodélníky 83 x 143 mm;
 min. tah. pevnost: 1770 MPa;
 min. tah. pevnost drátu: 12,5 kN;
 antikorozní ochrana: 95% Zn 5%Al; min. 150g/m²</p> | |
|  | <p>Vysokopevnostní ocelová síť podložena s
 proterozírní rňohz z vískén polypropylénu o
 hustoté min. 0,9 g/cm³; hmotností 600g/m²;
 bava khaki</p> |
| <p>zabezpečovací vedení podzemní
 (stávající)</p> | |



					Číslo soupřavy
Č. změny	Zdůvodnění změny		Datum	Podpis	
1.	Zpracování připomínek		02/2013		

Investor	 Správa železniční dopravní cesty, státní organizace		 PRODEX PROJEKTOVANIE STAVIEB Rusovská cesta 16, 851 01 Bratislava
Odpov. projektant stavby	Ing. Peter Lastovecký		ProDEX spol. s r.o., Bratislava Rusovská cesta 16 tel (fax): +421 268 202 550 (645) email: info@prodex.sk Zák. číslo zhotov. 12U112064 Datum 11/2012 Stupeň PS (DPS) Měřítko 1:200 Část Příloha
Odpov. projektant PS, SO, části	Ing. David Ruža		
Vypracoval	Ing. Jan Vanko		
Technická kontrola	Ing. David Ruža		