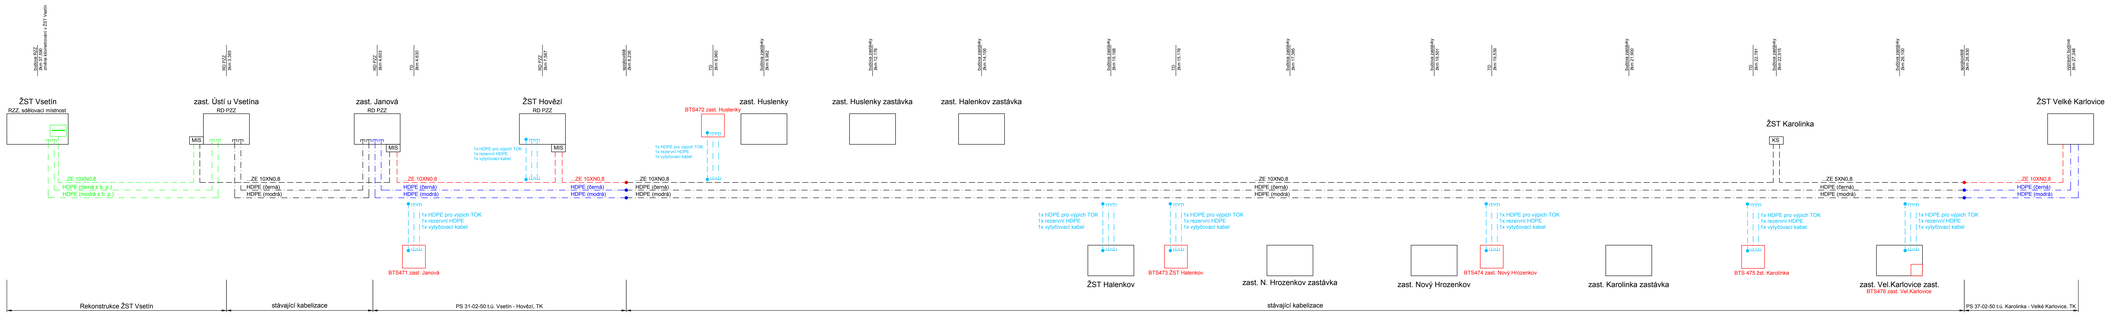

Legenda:

- stávající TK v provedení TCEPKPFLEZE
- stávající trubka HDPE
- nový TK v provedení TCEPKPFLEZE (v rámci PS 12-02-50, PS 14-02-50)
- nová trubka HDPE (v rámci PS 12-02-50, PS 14-02-50)
- nový TK v provedení TCEPKPFLEZE v rámci stavby "Rekonstrukce ŽST Vsetín"
- nová trubka HDPE v rámci stavby "Rekonstrukce ŽST Vsetín"
- nový kabel v provedení TCEPKPFLEY (v rámci PS 26-02-50)
- nová trubka HDPE (v rámci PS 26-02-50)
- stávající stav a zařízení
- nový objekt v rámci této stavby
- odbočná spojka
- rovná spojka
- koncovka HDPE trubky
- ukončení kabelu na zakrývacích pásech

EVROPSKÁ UNIE
Evropské strukturální a investiční fondy
Operační program Doprava

Ministerstvo dopravy
Státní fond dopravní infrastruktury

Zná značku:

Parcé:

Orientační schéma:

Rastrový vyrovnávací soubor:

Počet:

Datum:

Revize:	Datum:	Popis:	Kontrolovat:
000	03.11.2023	Definování zakončení dokumentace	Ing. Zdeněk Špaček

Stavebník/investor:	**Správa železnic, státní organizace**
Adresa:	Dlážděná 1003/7, 110 00 Praha 1
Zástupce investora:	Stavební správa západ
Adresa:	Sokolovská 1955/278, 190 00 Praha 9
Adresa:	Kounicova 686/26, 611 36 Brno
Kontakt:	T: +420 972 625 804 E: sudop@sudop-brno.cz
Zhotovitel objektu:	**SUDOP Brno, spol. s r.o.**
Adresa:	Kounicova 686/26, 611 36 Brno
Kontakt:	T: +420 972 625 804 E: sudop@sudop-brno.cz
Hlavní projektant (HIP):	Ing. Nanička Josef — Specialista:

Název stavby/akce:	**GSM-R+ETCS Hranice na Moravě - Horní Lideč - Střelná, 2. etapa**	Označení investora: 5631500769
		Označení zhotovitele: 20140-01-0123
Název části:	-	Označení části:
Název objektu/dílčí části:	**Schémata**	Označení objektu/kompletu:
Název přílohy:	**Schéma TK a HDPE, Vsetín - Velké Karlovice**	Číslo přílohy: **406**
Dodavatelský projektant:	Zpracované přílohy: Ing. David Trbuša	Měřítko: -
Ing. Tomáš Matula	Ing. Tomáš Matula	Formátu: A4
Kraj:	Katastrální území:	Stupeň dokumentace: **ZDS2**
Olomoucký, Zlínský	Tisk:	TISKU: **Datum**
	vč textová část	vč textová část **11/2023**


Tisk na plné měřítko