



LEGENDA

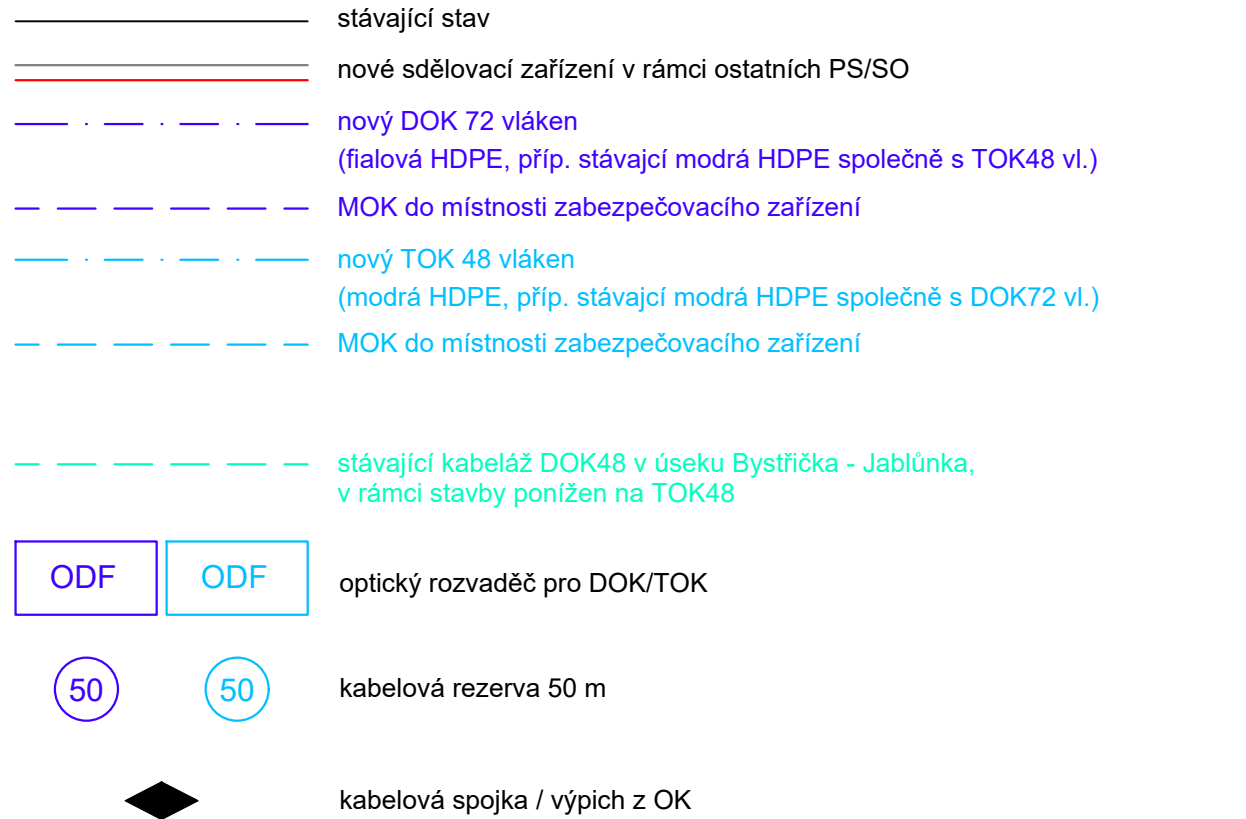

Poznámka:
Nový DOK bude zafouknutý do nové HDPE trubky fialové barvy a TOK do nové HDPE trubky modré barvy.
V rámci ukončení DOK/TOK v jednotlivých objektech bude na DOK/TOK z každého směru instalována vnitřní délková rezerva max. 50 m.
U umělých staveb (mosty, propustky) budou na DOK/TOK zřízené kabelové rezervy aby byly minimalizovány problémy při budoucí údržbě těchto objektů.
U výpichů z TOK budou na kabelech zřízené kabelové rezervy cca 30 m do každého směru.
Ve sdělovacích místnostech budou kabely DOK a TOK ukončené na samostatných ODF 144.
V místnostech zab. zař. budou propojovací vlákna, provařená vlákna z DOK i TOK ukončená na společném ODF 144.

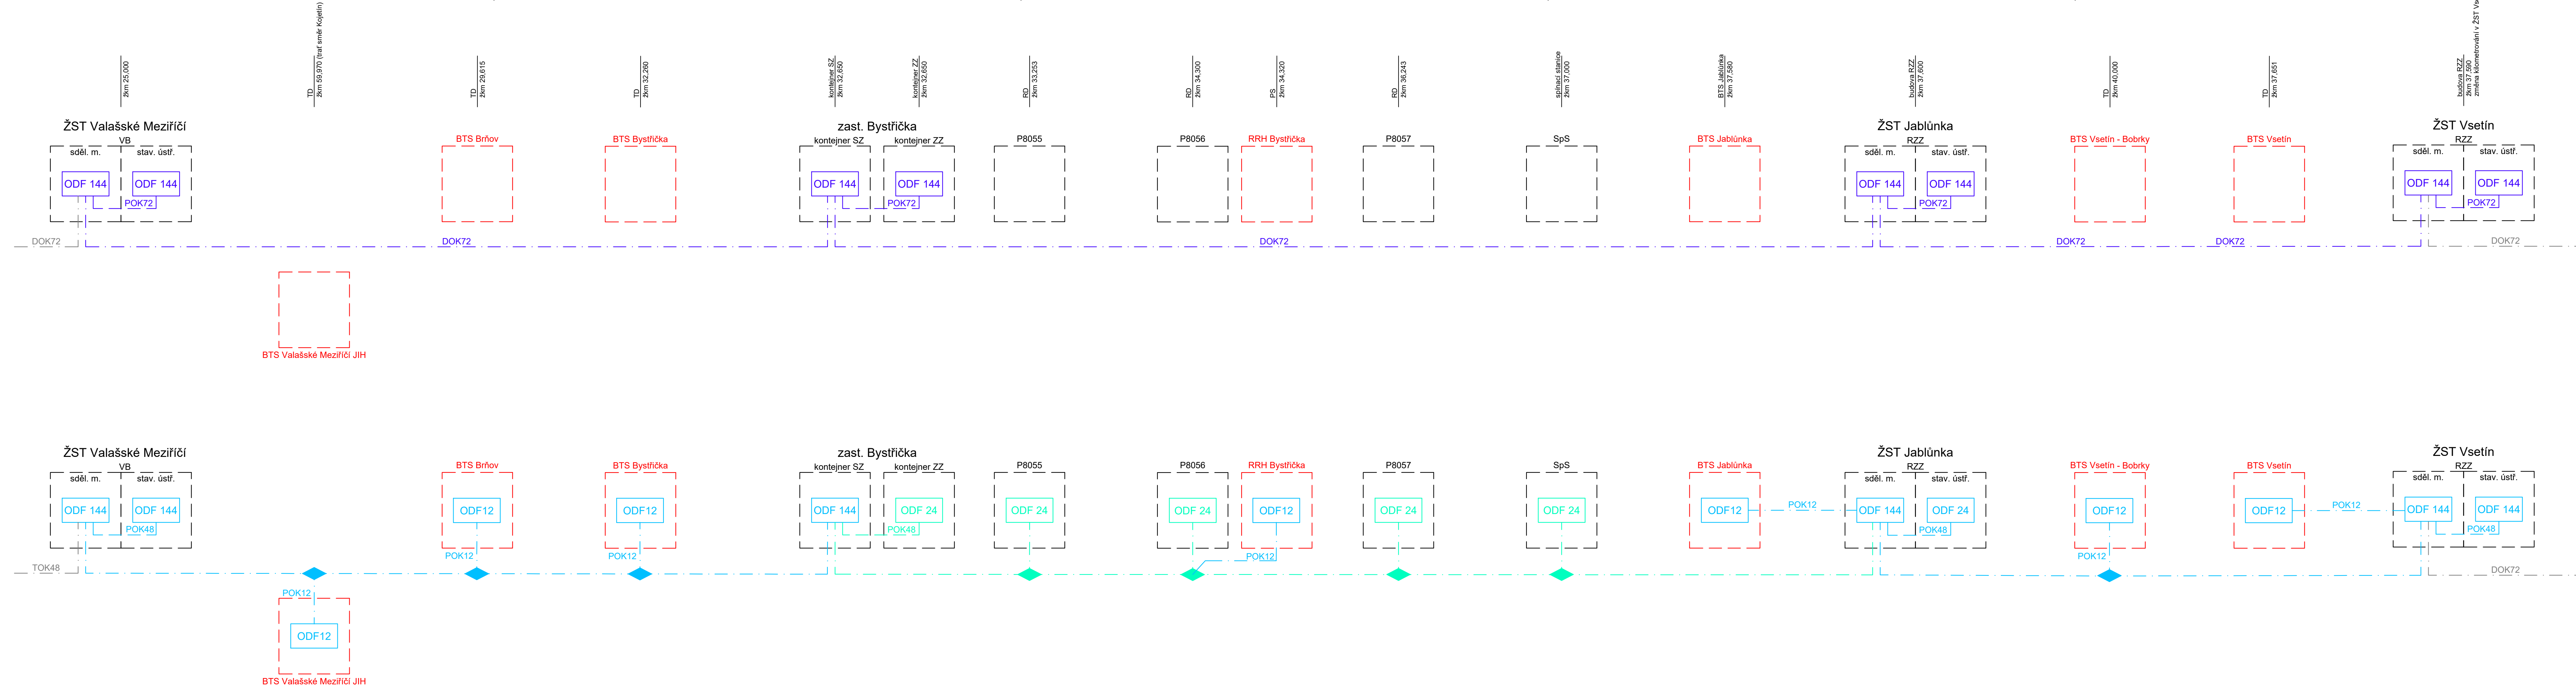

Jiná ověření:	Paré:
Orientační schéma:	Razítko oprávněné osoby:
Podpis: Datum:	
Revize:	Datum:
000	3.11.2023
Definitivní odevzdání dokumentace	
Ing. Zdeněk Španěl	
Stavebník/Investor:	
Adresa:	
Zástupce investora:	
Adresa:	
Zhotovitel díla:	
Adresa:	
Kontakt:	
Zhotovitel objektu:	
Adresa:	
Kontakt:	
Hlavní projektant (HIP):	
Specialista:	
Název stavby/akce:	Označení investora:
GSM-R+ETCS Hranice na Moravě - Horní Lideč - Střelná, I. etapa	S631500709
Název části:	Označení zhotovitele:
-	20140-01-0123
Název objektu/díli části:	Označení objektu/komplexu:
Schémata	
Název přílohy:	Číslo přílohy:
Název dílčí části přílohy:	410
Odpovědný projektant:	Stupeň dokumentace:
Ing. Petr Tomášek	ZDS2
Kraj:	Směrnice datum zpracování:
Olomoucký, Zlínský	11/2023
Ověření investora:	
Stupeň dokumentace: Číslo:	
Objekt:	
Příloha:	
Revize:	
(Prostor pro další informace)	