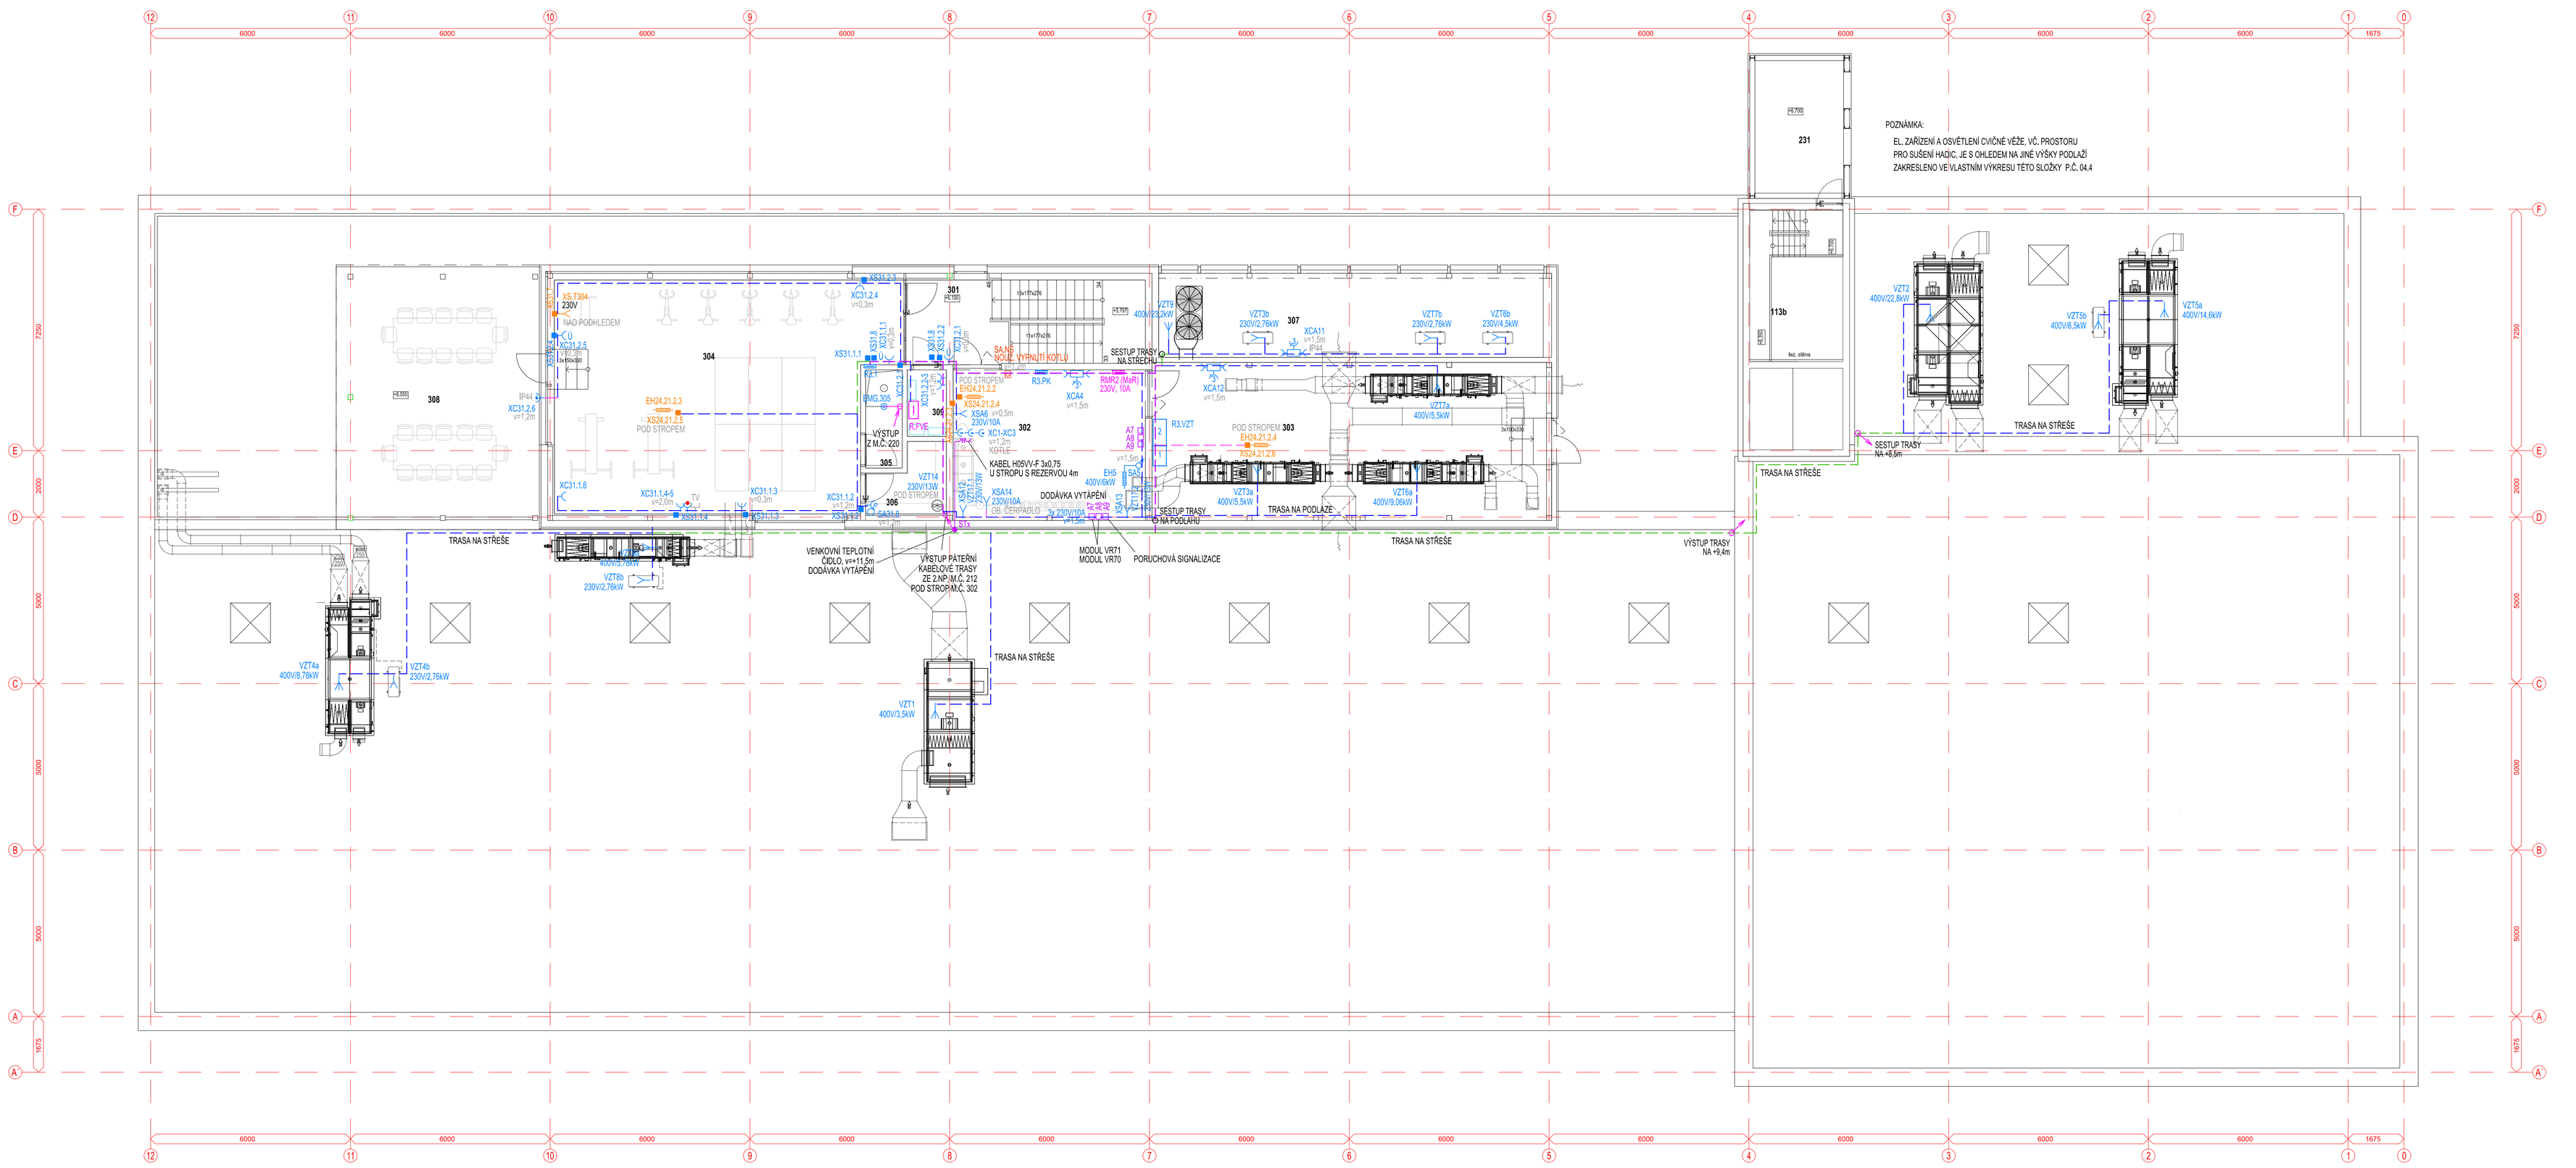
12 6000 11 6000 10 6000 9 6000 8 6000 7 6000 6 6000 5 6000 4 6000 3 6000 2 6000 1 1675 0
F E D C B A A'
7250 2000 5000 5000 1675
231
113b
lez. stěna
POZNÁMKA:
EL. ZAŘÍZENÍ A OSVĚTLENÍ CVIČNÉ VĚŽE, VČ. PROSTORU
PRO SUŠENÍ HADIC, JE S OHLEDEM NA JINÉ VÝŠKY PODLAŽÍ
ZAKRESLENO VE VLASTNÍM VÝKRESU TÉTO SLOŽKY P.Č. 04.4
VZT5b 400V/6,5kW
VZT5a 400V/14,6kW
TRASA NA STŘEŠE
SESTUP TRASY NA +8,5m
308
304
301
302
303
305
306
307
309
IP44
XS24.21.2,3
POD STROPEM
XC31.2,4
XC31.2,6
XC31.1,6
XC31.1,5
XC31.1,3
XC31.1,2
XC31.1,4
XS31.1,1
XS31.1,2
XS31.1,3
XS31.1,4
XS31.2,3
XS31.2,2
XS31.2,1
XC31.1,4
XC31.1,1
XC31.2,5
XS24.21.2,5
XS24.21.2,4
XS24.21.2,2
XS24.21.2,1
XS24.21.2,3
XS24.21.2,6
XS24.21.2,7
