0	1	2	3	4	5	6	7	8	9

markMX - svorky analogových vstupů (Pt100, Pt1000, Ni1000, 4-20mA, 0..10VDC, 20..1600Ohm)

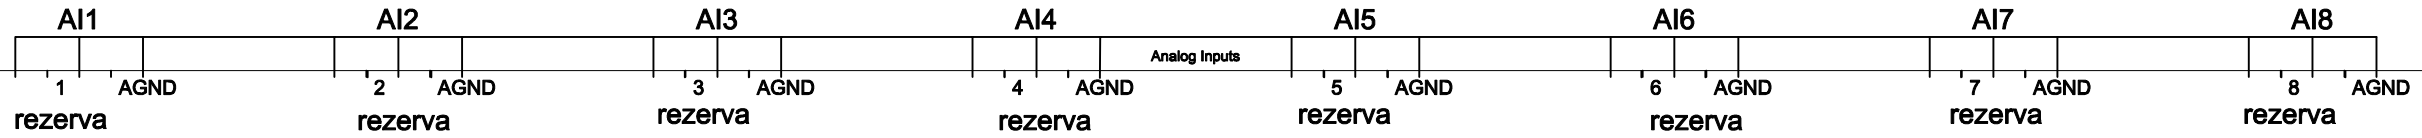

markMX - svorky analogových vstupů (Pt100, Pt1000, Ni1000, 4-20mA, 0..10VDC, 20..1600Ohm)

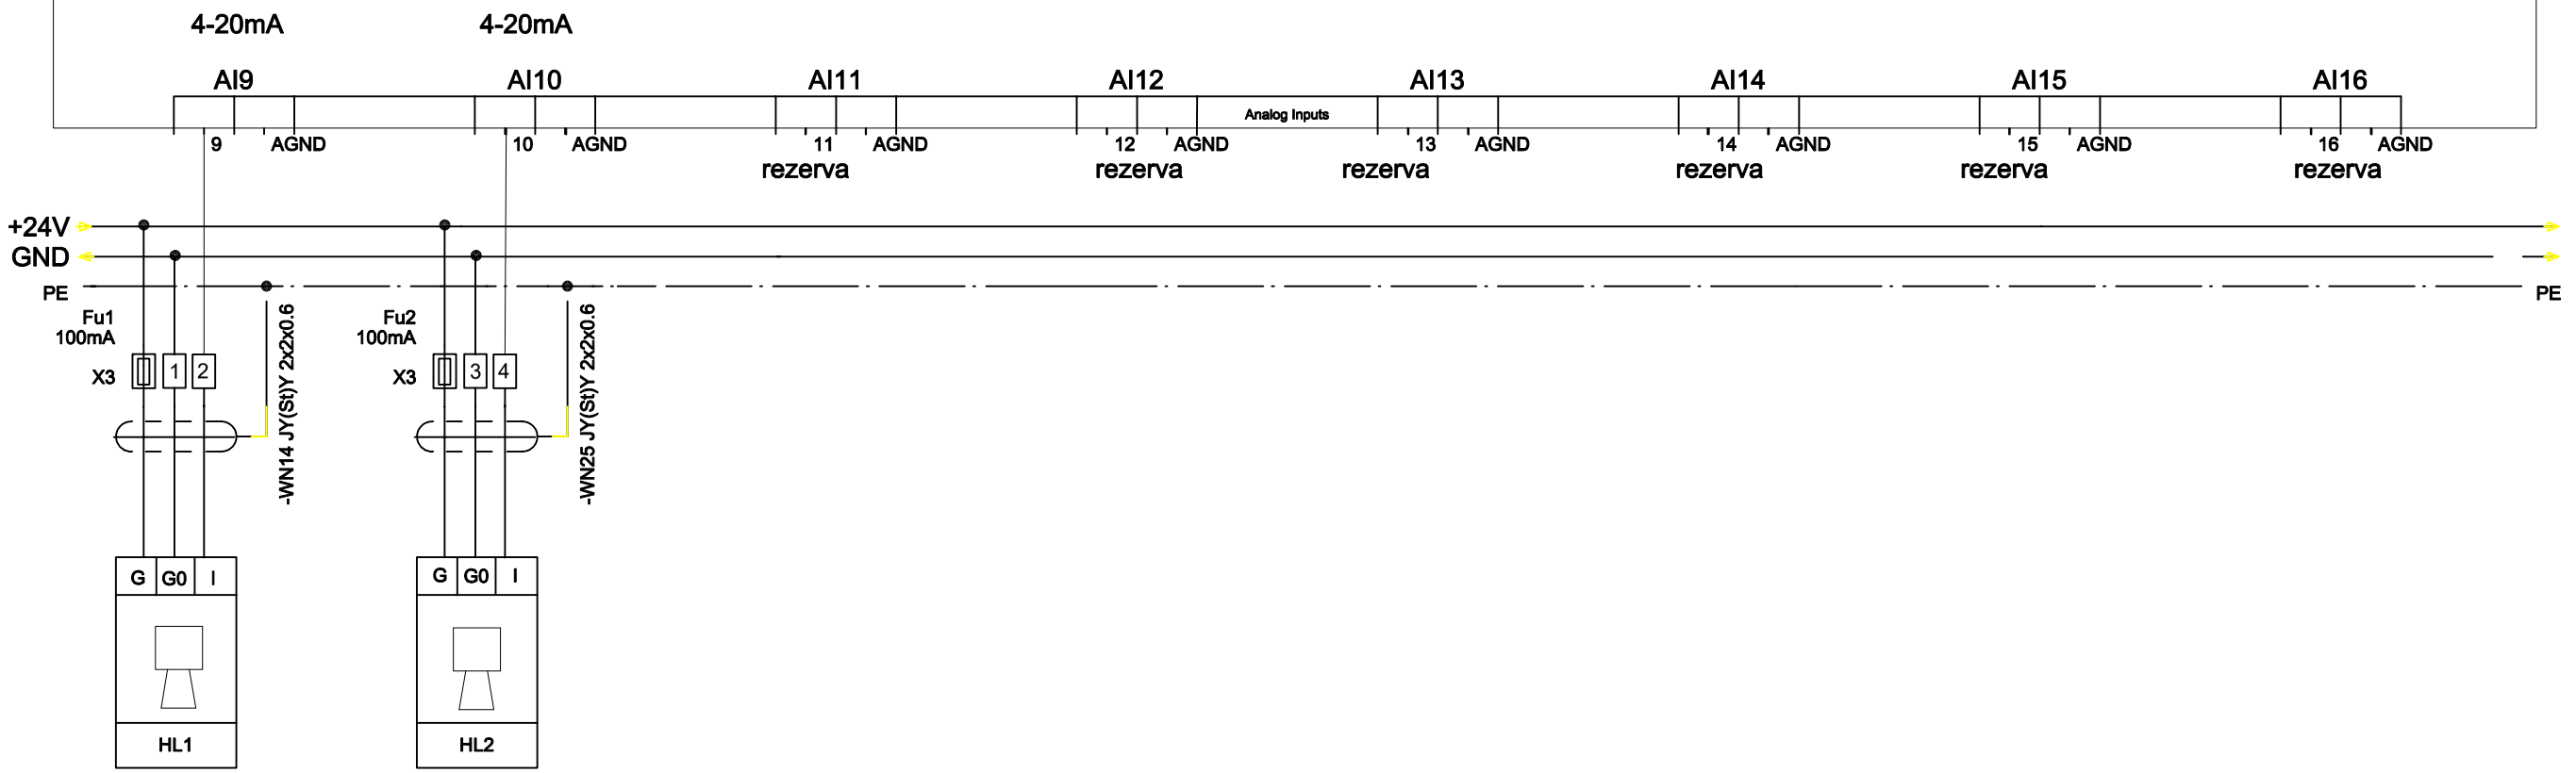

Snímač hladiny splaškové jímky

Snímač hladiny požární nádrže

				Datum	6/2021	Akce: Areál HZS Nymburk D1.01.4.8 Měření a regulace, systém řízení	Ing.Pavel Češka - MERCOS Antonínská 424/8 170 00 Praha 7 antoninska8@gmail.com	Zařízení: rozvaděč RMR1	Čís..nabídky	Čís. zařízení: RMR1
				Zprac.	Ing.Češka				Čís..zakázky 2154	Místo: m.č. 103
				Schval.	Ing. Henzl			Nazev stranky: I/O body	Zákaznik Správa železnic, Stavební správa západ	Strana: E8
Index	Zmena	Datum	Jmeno	Gen.proj.:	ARTECH spol.s r.o.					

0	1	2	3	4	5	6	7	8	9