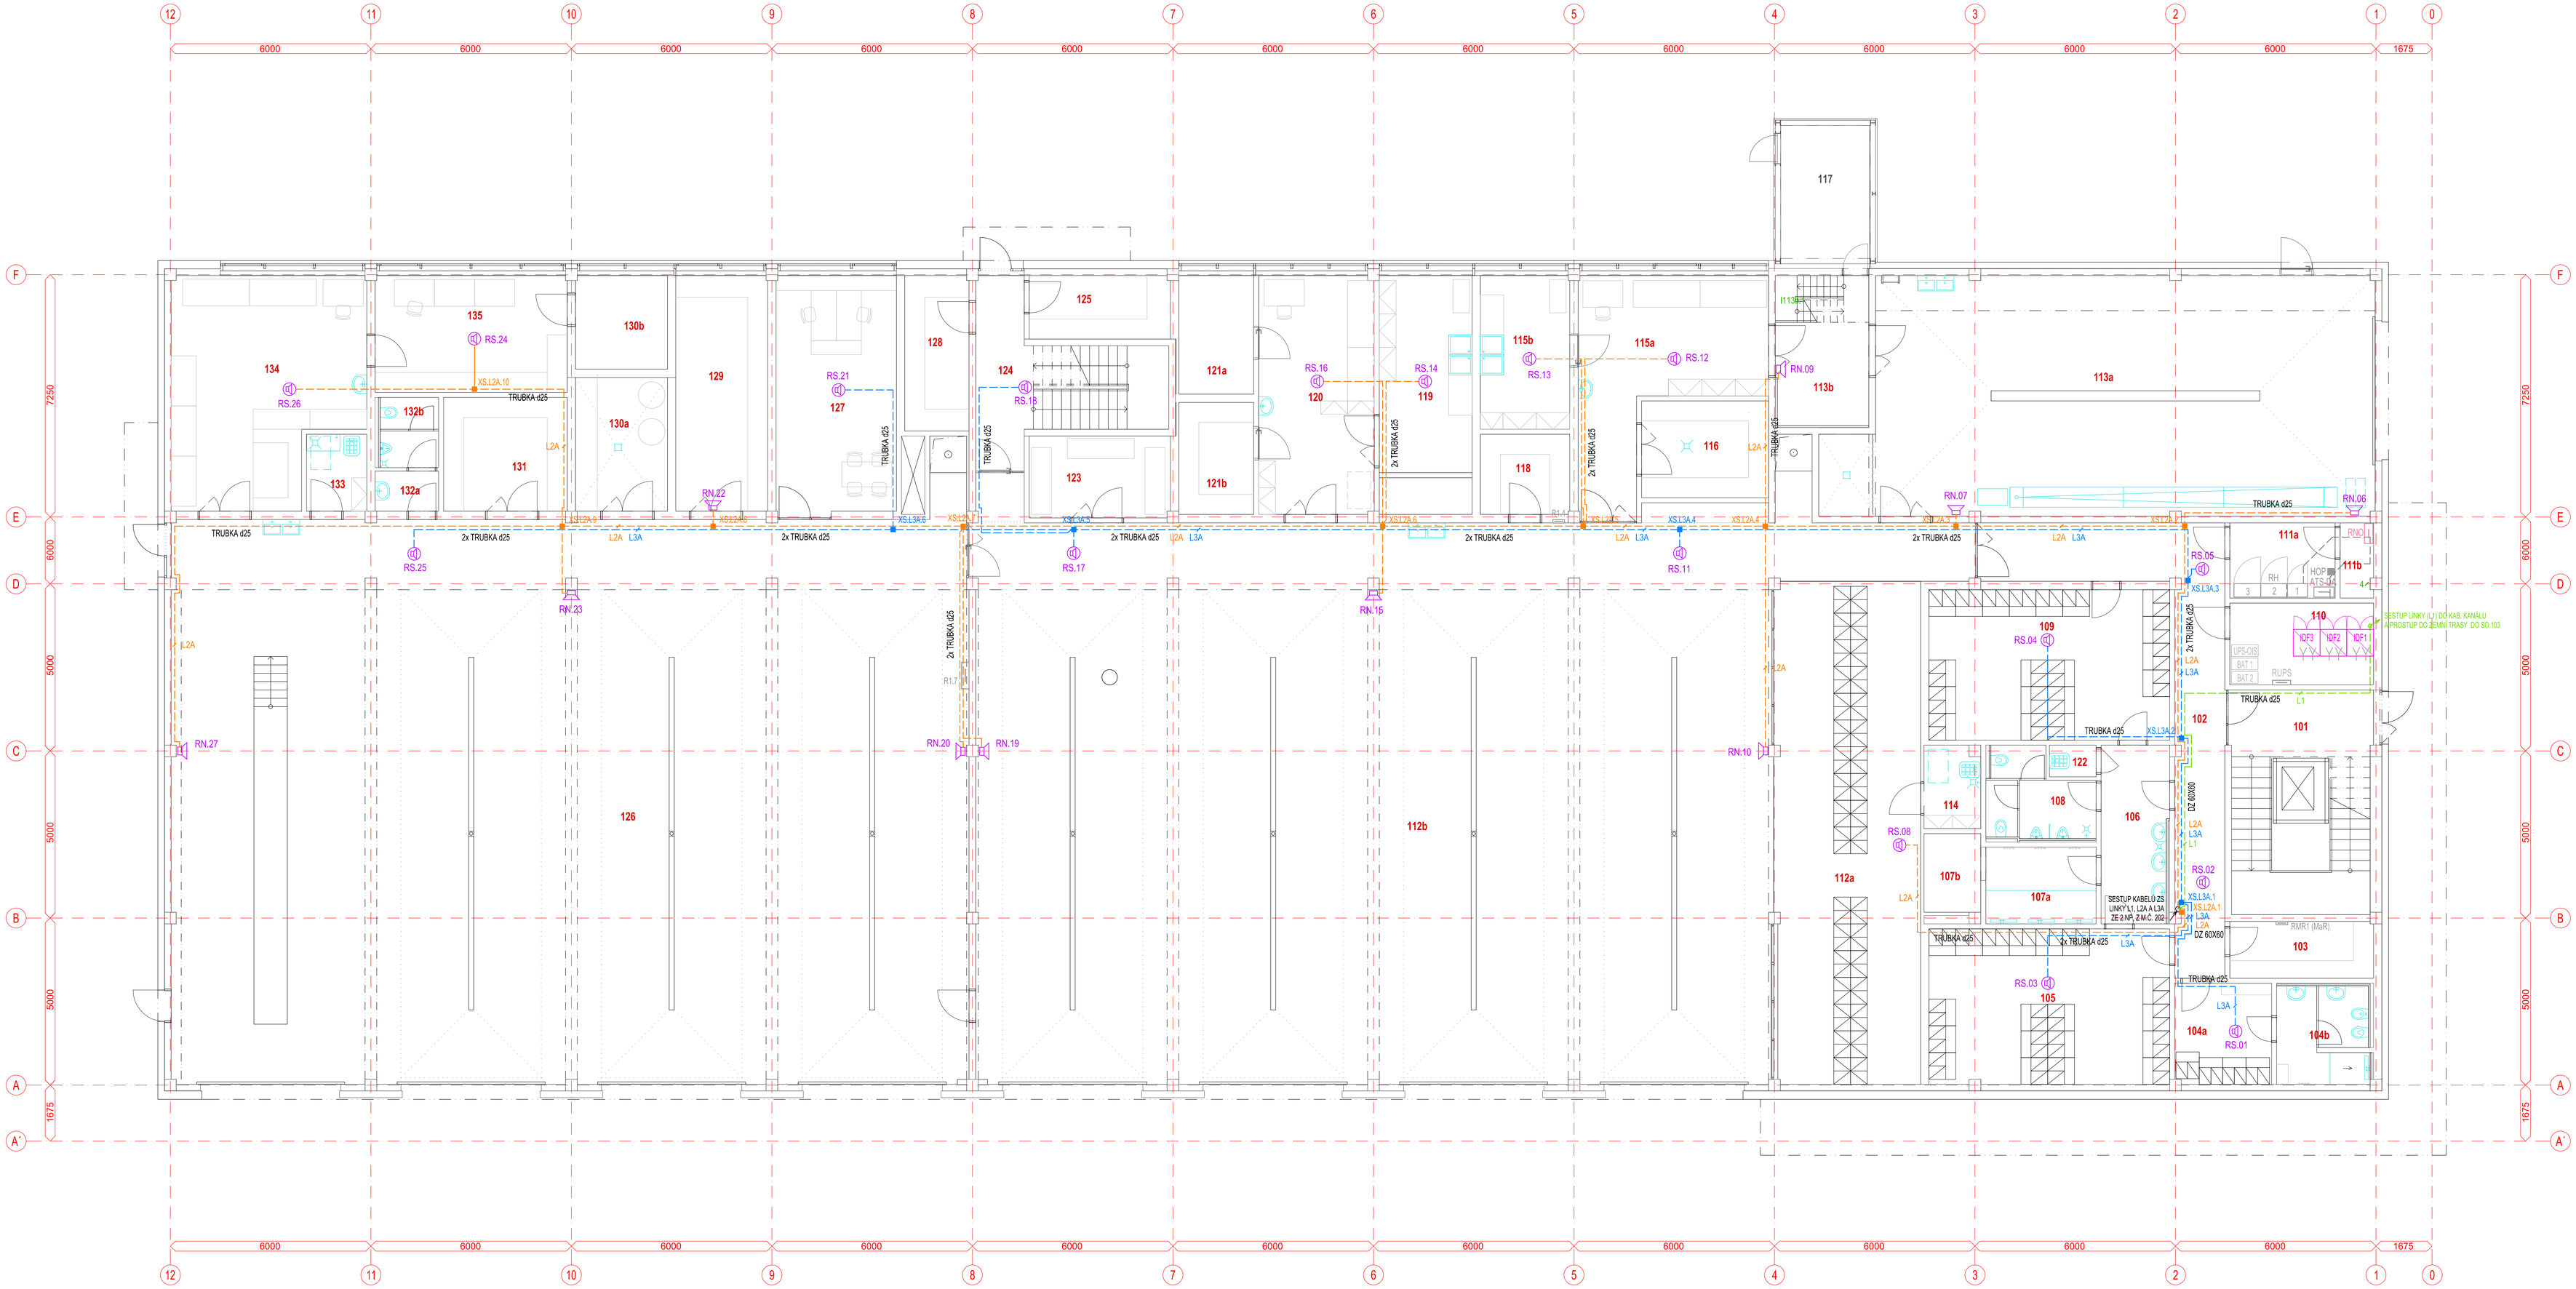

LEGENDA MÍSTNOSTÍ

OZNAČENÍ	NÁZEV MÍSTNOSTI	PLOCHA [m²]	SV.V.
101	ZÁDVEŘÍ+ SCHODIŠTĚ	28.24	2,70
102	CHODBA	30.61	2,70
103	PŘÍRUČNÍ SKLAD	7.30	2,70
104a	ŠATNA ŽENY	8.74	2,70
104b	WC+ SPRCHA ŽENY	7.93	2,40
105	ČISTÁ ŠATNA MUŽI	33.43	2,70
106	UMÝVÁRNA MUŽI	10.65	2,40
107a	SPRCHY MUŽI	7.59	2,40
107b	SAUNA	4.00	3,50
108	WC MUŽI	7.47	2,40
109	ŠPINAVÁ ŠATNA	32.40	2,70
110	SERVEROVNA	10.54	2,70
111a	EL. ROZVODNA	7.09	2,70
111b	EL. ROZVODNA	2.21	2,70
112a	ZÁSAHOVÉ ODĚVY	65.42	3,50
112b	GARÁŽ	422.32	6,45/2,70
113a	MYCÍ BOX, SUŠENÍ HADIC	111.55	5,95
113b	SCHODIŠTĚ, LEZECKÁ STĚNA	12.74	17,50
114	ÚKLIDOVÁ MÍSTNOST	4.23	2,40
115a	TECHNICKÁ SLUŽBA- DÍLNA	27.06	2,70
115b	TECHNICKÁ SLUŽBA- MOKRÁ DÍLNA	12.30	2,70
116	PRÁDELNA ZÁSAHOVÝCH OBLEKŮ	11.02	2,70
117	TECHNICKÁ SLUŽBA- SKLAD	8.71	3,00
118	SKLAD	6.42	2,70
119	CHEMICKÁ SLUŽBA- MOKRÁ DÍLNA	19.84	2,70
120	CHEMICKÁ SLUŽBA- DÍLNA	24.69	2,70
121a	KOMPRESOROVNA- TLAKOVÉ LÁHVE	7.95	2,70
121b	CHEMICKÁ SLUŽBA- SKLAD	7.51	2,70
122	ÚKLIDOVÁ MÍSTNOST	1.33	2,40
123	SKLAD SPEC. HASEBNÍCH PROSTŘEDKŮ	10.33	2,70
124	SCHODIŠTĚ	21.42	2,70
125	SKLAD	8.01	2,70
126	GARÁŽ	397.87	6,45/2,70
127	KANCELÁŘ STROJ. A INF. SLUŽBY	25.69	2,70
128	ARCHIV ODBORNÝCH SLUŽEB	8.94	2,70
129	SPOJOVACÍ A INF- SLUŽBA- SKLAD	19.38	2,70
130a	SKLAD PHM	11.00	2,70
130b	KOMPRESOROVNA	7.69	2,70
131	STROJNÍ SLUŽBA- SKLAD	12.58	2,70
132a	UMÝVÁRNA	2.28	2,40
132b	POHOTOVOSTNÍ WC	3.68	2,40
133	ÚKLIDOVÁ MÍSTNOST	4.14	2,40
134	STROJNÍ SLUŽBA- DÍLNA	36.44	2,70
135	S.S- DÍLNA ÚDRŽBY MOTOROVÝCH PIL	20.11	2,70
PLOCHA MÍSTNOSTÍ CELKEM:		1530.85	

LEGENDA EL. ZAŘÍZENÍ - NZS

- NZS — ÚSTŘEDNA NZS
- IDE — EVAKUAČNÍ MIKROFON
- MIKROFONNÍ STANICE
- REPRODUKTOR EVAC - NÁSTĚNNÝ
- REPRODUKTOR EVAC - STROPNÍ VESTAVNÝ
- REPRODUKTOROVÉ LINKY L1, L2A A L3A DO 1.NP A VEDL. OBJEKTU SO.103 - KABELY CXKH-R 2x2,5 ULOŽENÉ VE SPOLEČNÉ TRASE
- REPRODUKTOROVÁ LINKA L1 PRO VEDL. OBJEKT SO.103 - KABEL CXKH-R 2x2,5
- REPRODUKTOROVÁ LINKA L2A PRO 1.NP - KABEL CXKH-R 2x2,5
- REPRODUKTOROVÁ LINKA L3A PRO 1.NP - KABEL CXKH-R 2x2,5
- XS.L2A.1 XS.L3A.1 — INSTALAČNÍ KRABICE NA OMÍTKU 100x100mm, IP44 S POPISEM REPR. LINKY A POŘAD. ČÍSLEM

POZNÁMKY:

- ÚSTŘEDNA ZVUKOVÉHO SYSTÉMU BUDE UMÍSTĚNA VE 2.NP V M.Č. 203, T.J. V MÍSTNOSTI OIS
V MÍSTNOSTI OIS BUDOU UMÍSTĚNY JEDEN MIKROFON PRO BĚŽNÁ A JEDEN PRO POPLACHOVÁ HLÁŠENÍ. JEDEN MIKROFON PRO BĚŽNÁ HLÁŠENÍ BUDE V KANCELÁŘI VEDOUCÍHO HZS, M.Č. 206

- ROZDĚLENÍ BĚŽNÝCH HLÁŠENÍ JE NAVRŽENO DO NÁSLEDUJÍCÍCH ZÓN:
1. SPOLEČNÉ PROSTORY, CHODBY, SCHODIŠTĚ, SOC. ZÁZEMÍ
2. DÍLNY, ROZVODNY, STROJOVNY A TECH. MÍSTNOSTI
3. KANCELÁŘE, PŘEDNÁŠKOVÁ MÍSTNOST
4. GARÁŽE

LEGENDA EL. ZAŘÍZENÍ

- ELEKTRICKÝ ROZVADĚČ SILNOPROUD
- ZÁSUVKA 230V, 16A
- ZÁSUVKA 230V, 16A, S PŘEP. OCHRANOU TŘ. D

Souřadnicový systém S-JTSK
Výškový systém Bpv

Orientační schéma:

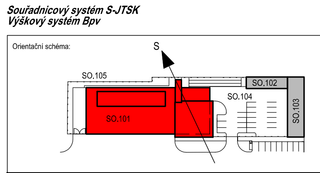

Razítko oprávněné osoby:

Podpis: Datum:

Revize:	Datum:	Popis:	Kontroloval:

Stavebník/ investor: **Správa železnic, státní organizace**
Dlážděná 1003/7, 110 00 Praha 1- Nové Město

Zástupce investora: **Stavební správa západ,**
Sokolovská 1955/278, 190 00, Praha 9

generální projektant stavby: **ARTECH spol. s r.o.**
Václavské náměstí 819/43, 110 00 Praha , IČ: 25024671
Adresa pro doručování: Žižkova 152, 430 01 Litvínov
E-mail:artech@artech.cz tel. 476 111 702

vypracoval (projektant):	autorizovaný (zodpovědný projektant):	řízení projektu (vedoucí projektant):	Glib vyhotovení:
Karel Röber	Karel Röber	Ing. Jaroslav Henzl	
kraj: Středočeský	obec: Nymburk	k.ú. Nymburk	

Areál HZS Nymburk

D1.01 SO.101 - HLAVNÍ OBJEKT - STANICE HZS
D1.01.4 TECHNIKA PROSTŘEDÍ STAVEB
D1.01.4.5 SLABOPROUDÉ ROZVODY

07.1b - Dispozice rozvodů ZS v 1.NP

stupeň PD	PDPS
datum	05/2021
formát	A0 (16x44)
měřítko	1:75
zakázka	2154
číslo (označ.) dokumentu:	**07.1b.**