



HZS NYMBURK


RACK 1 - IDF1
1.NP, m.č. 110

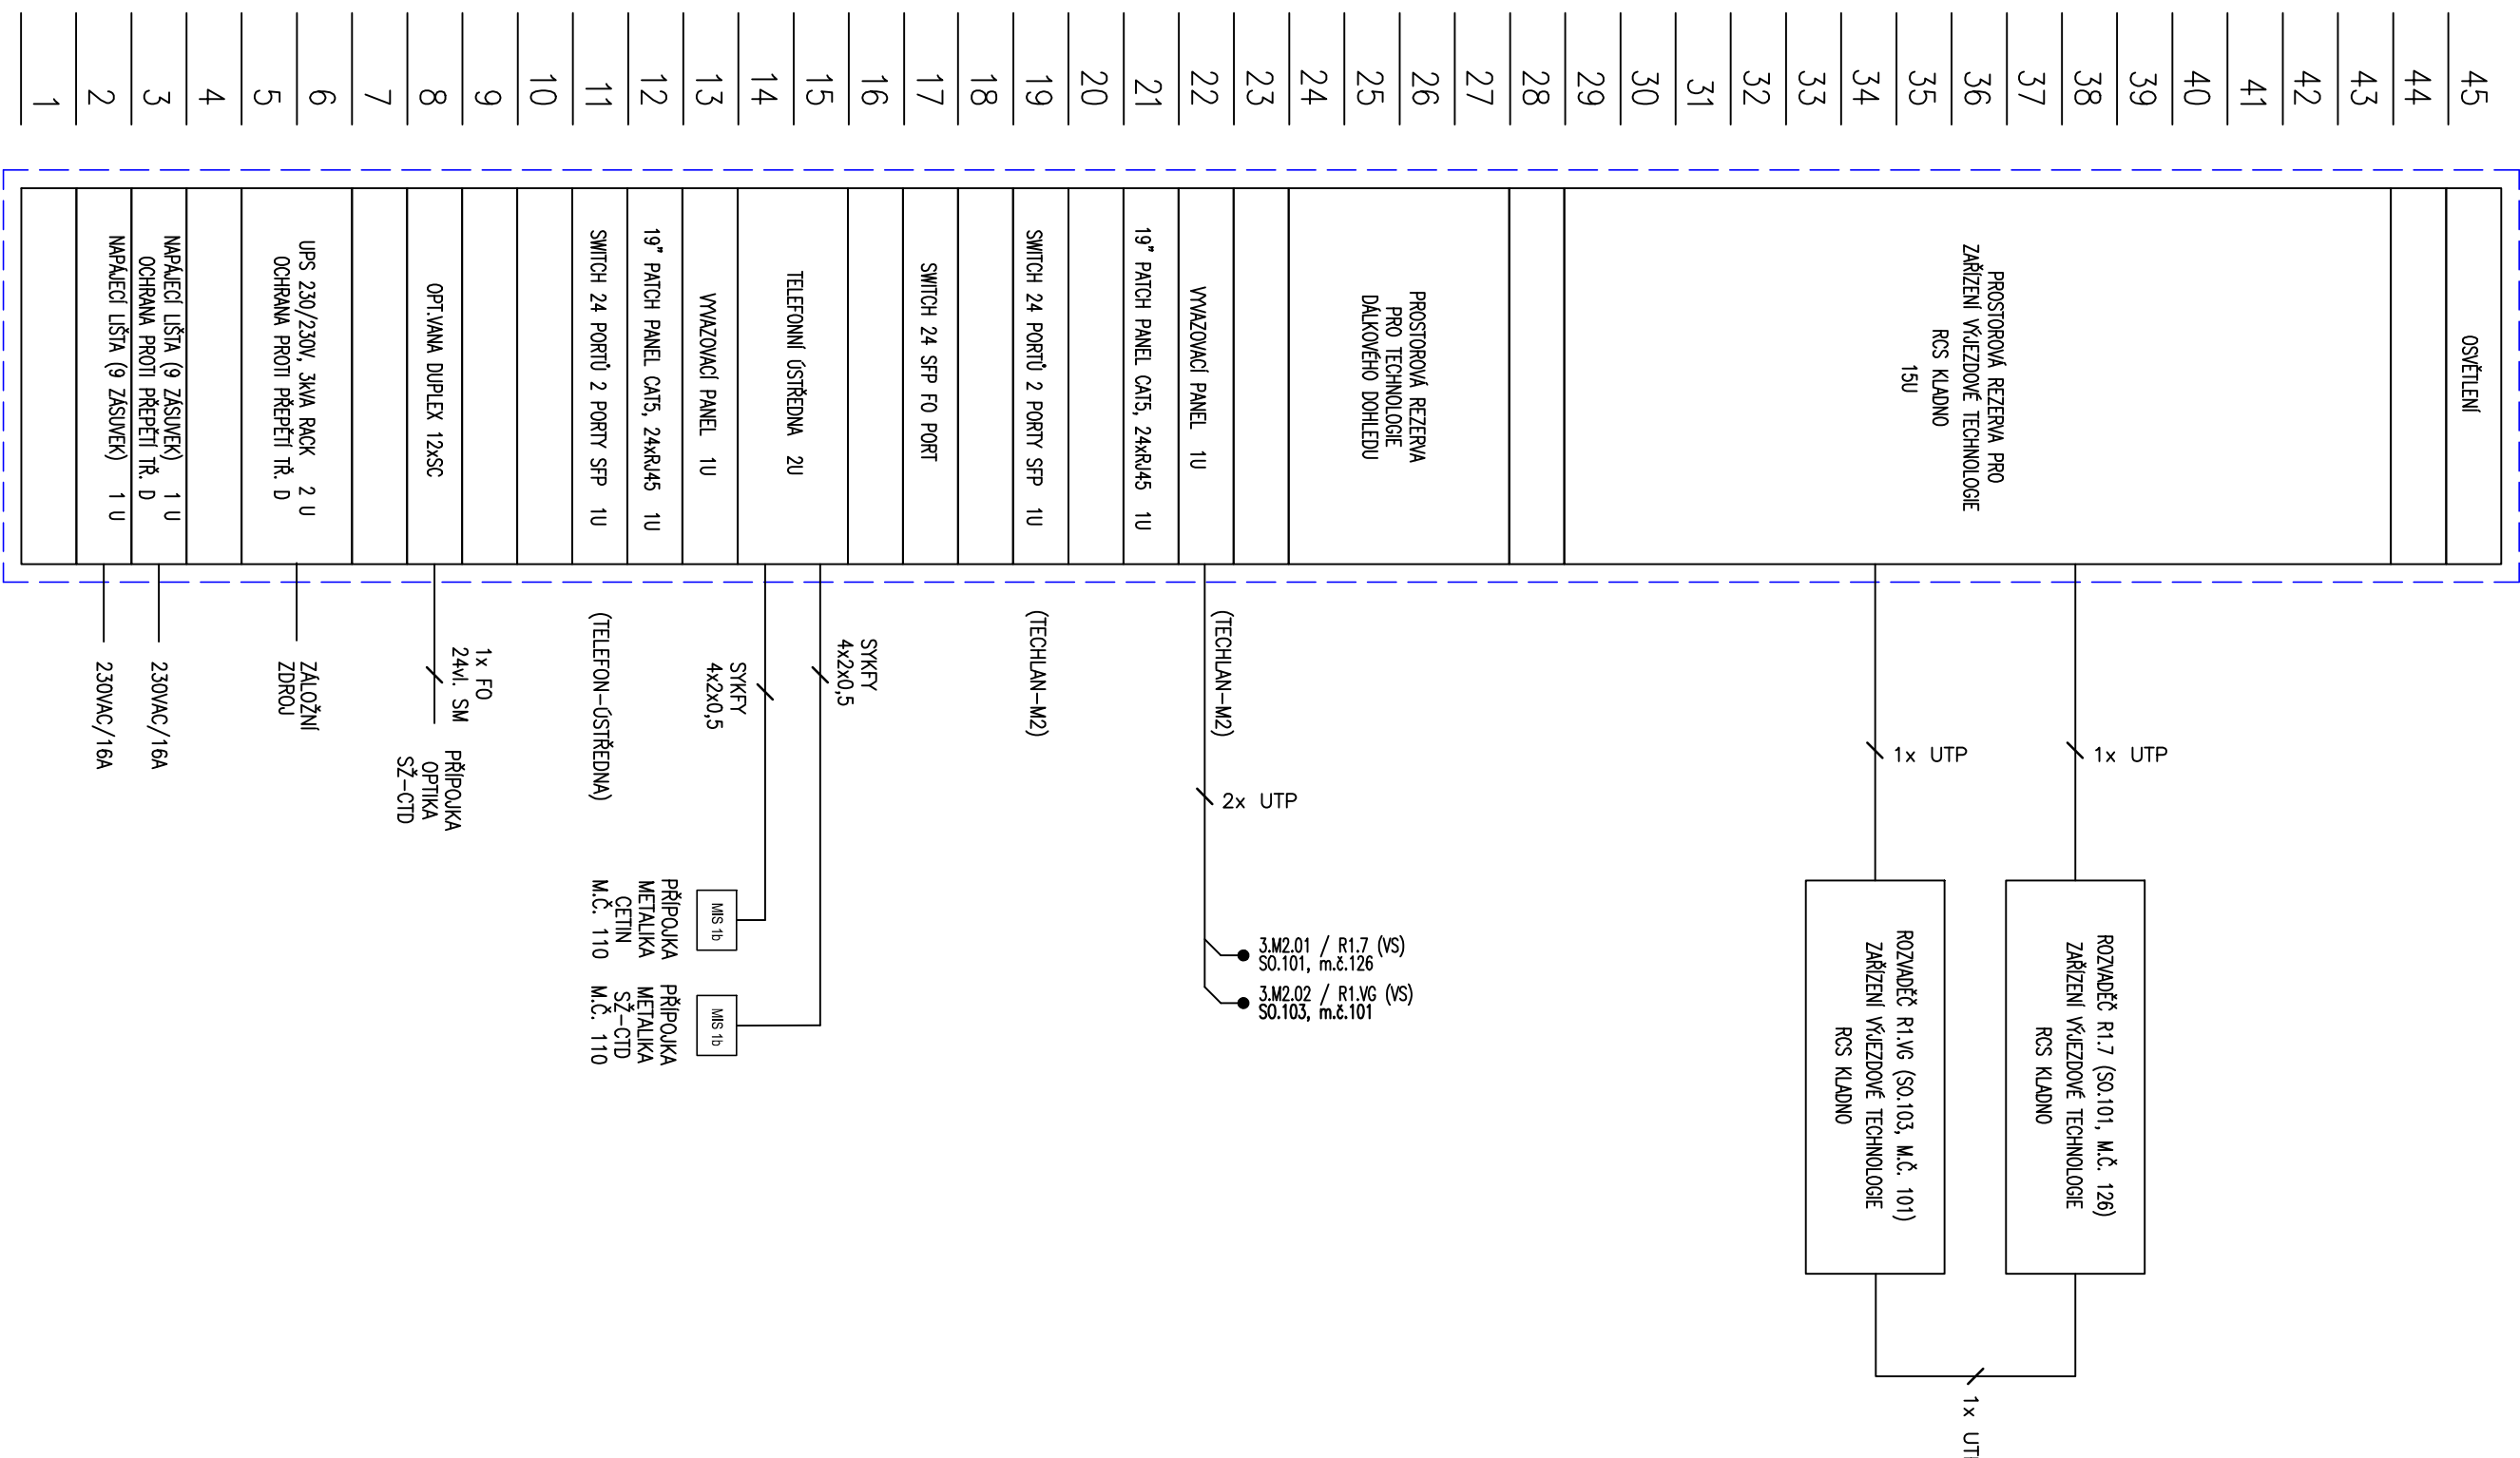

RACK 2 - IDF2
1.NP, m.č. 110

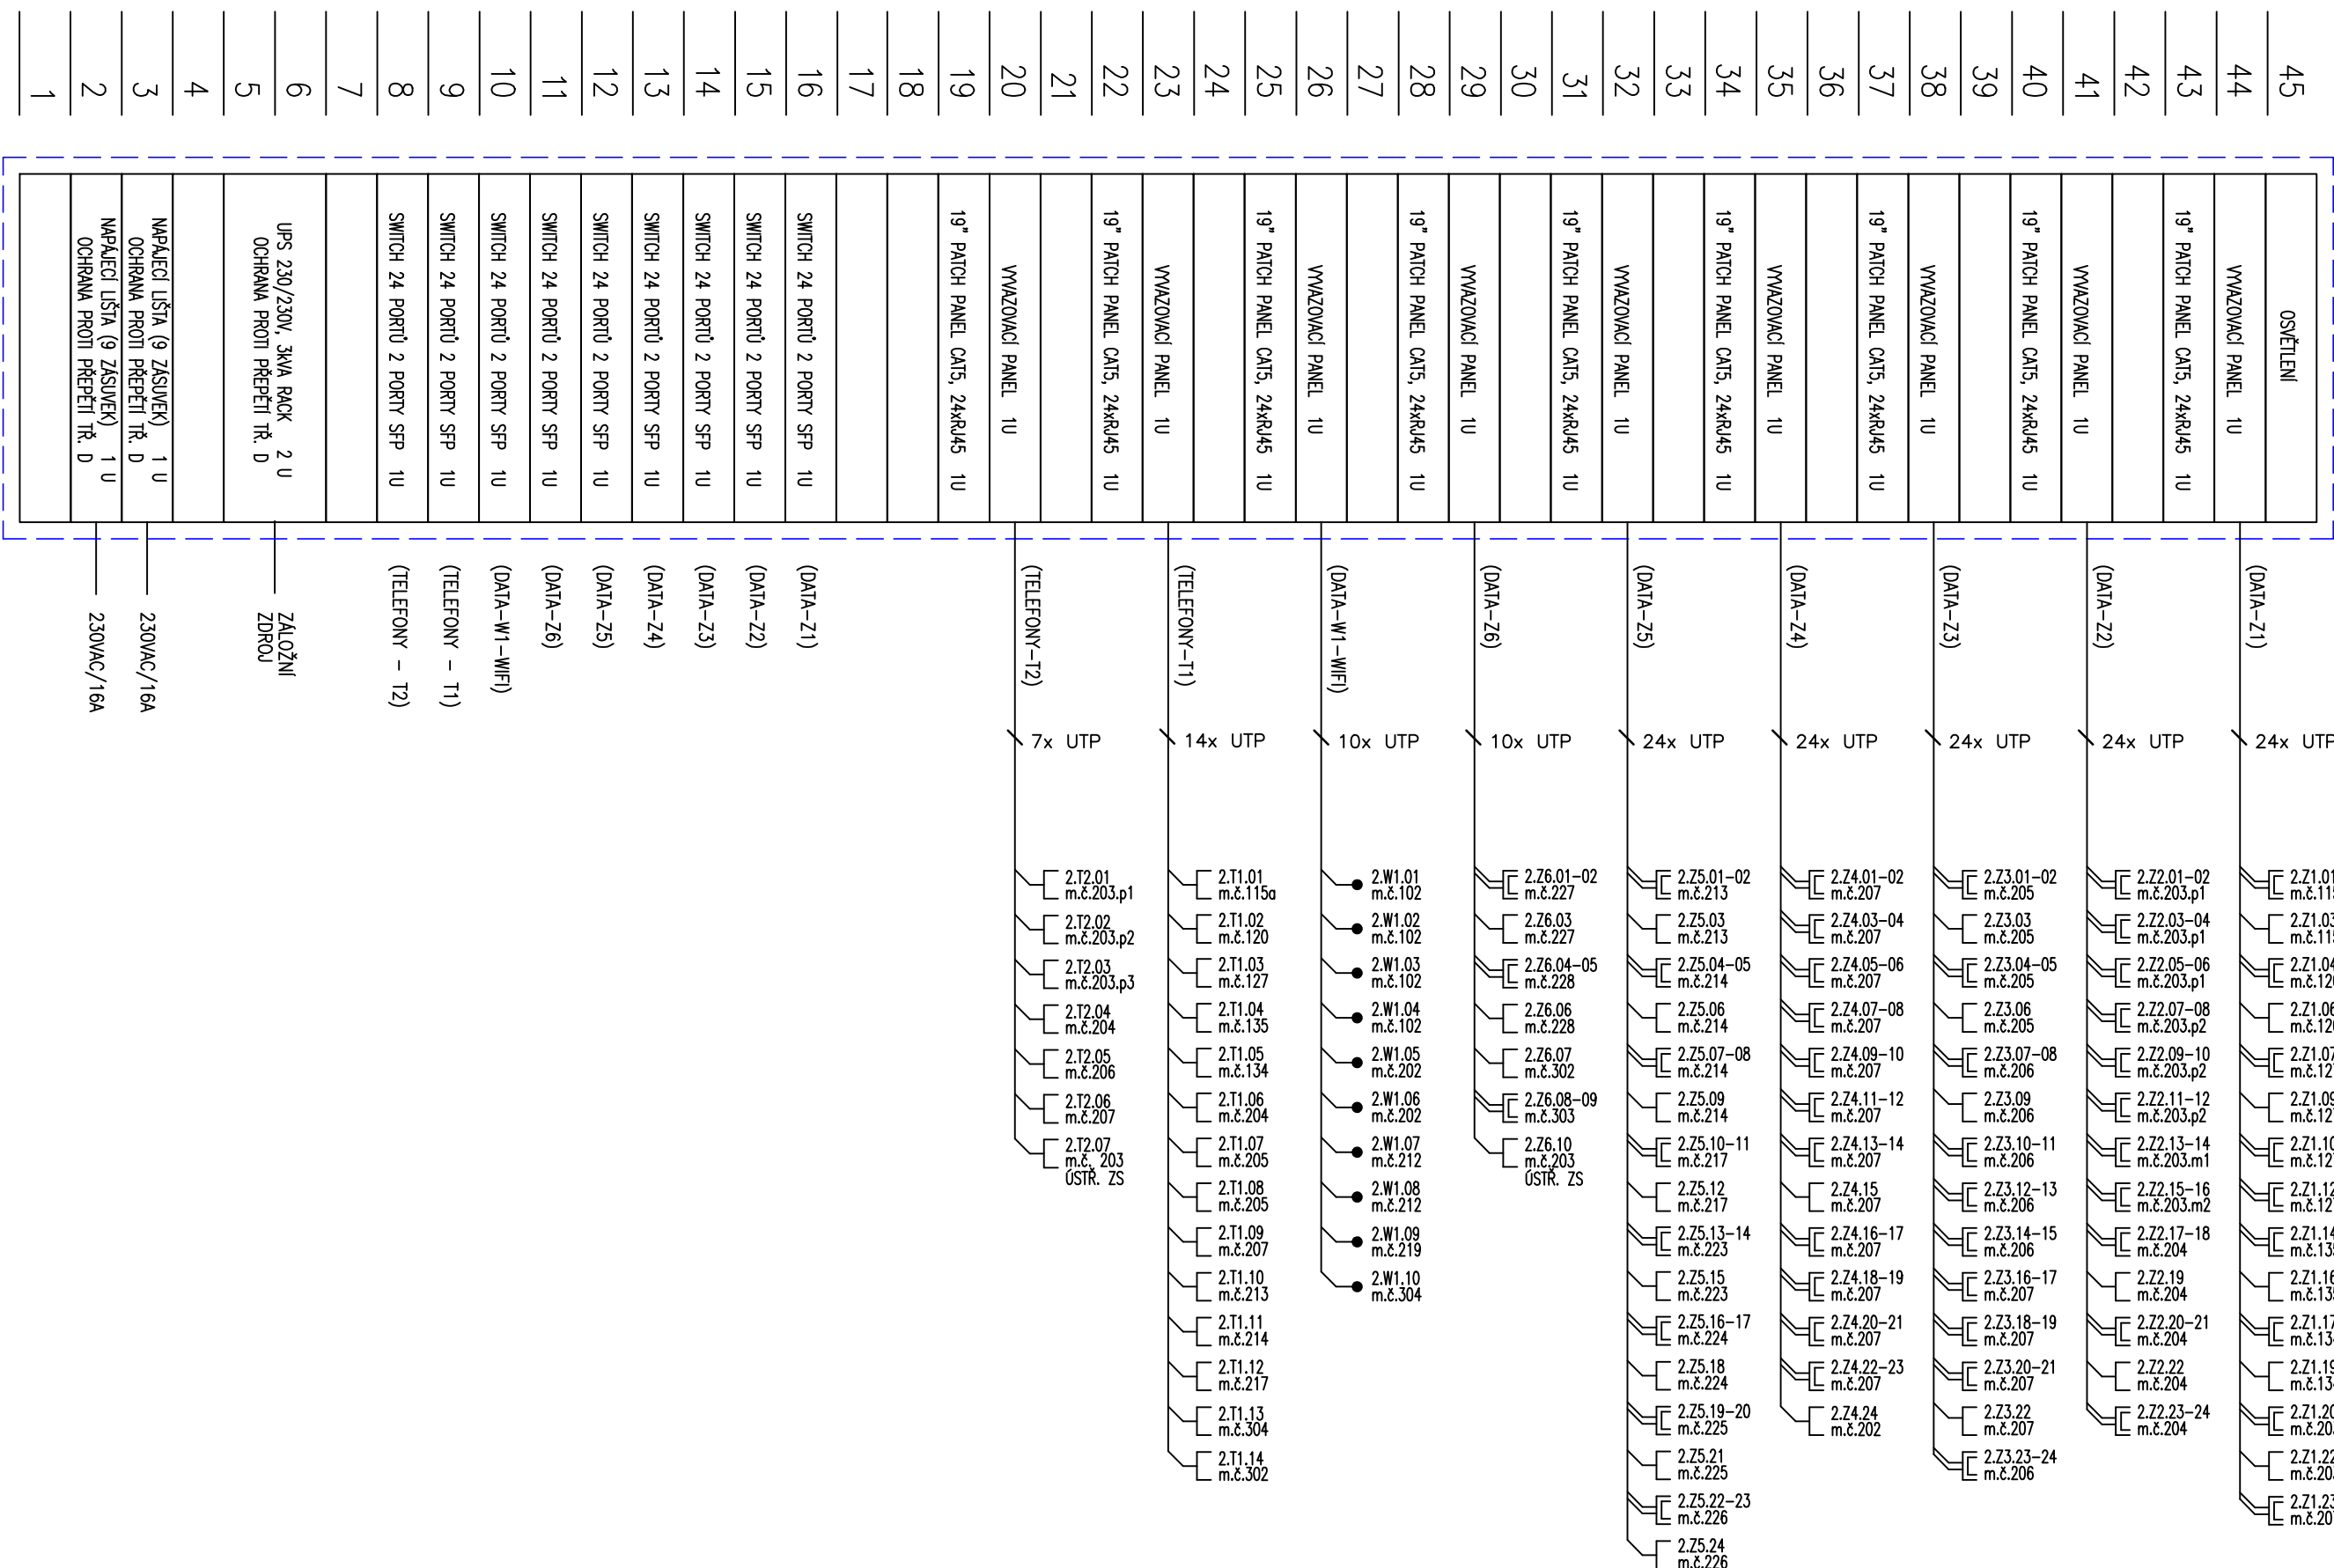

RACK 3 - IDF3
1.NP, m.č. 110

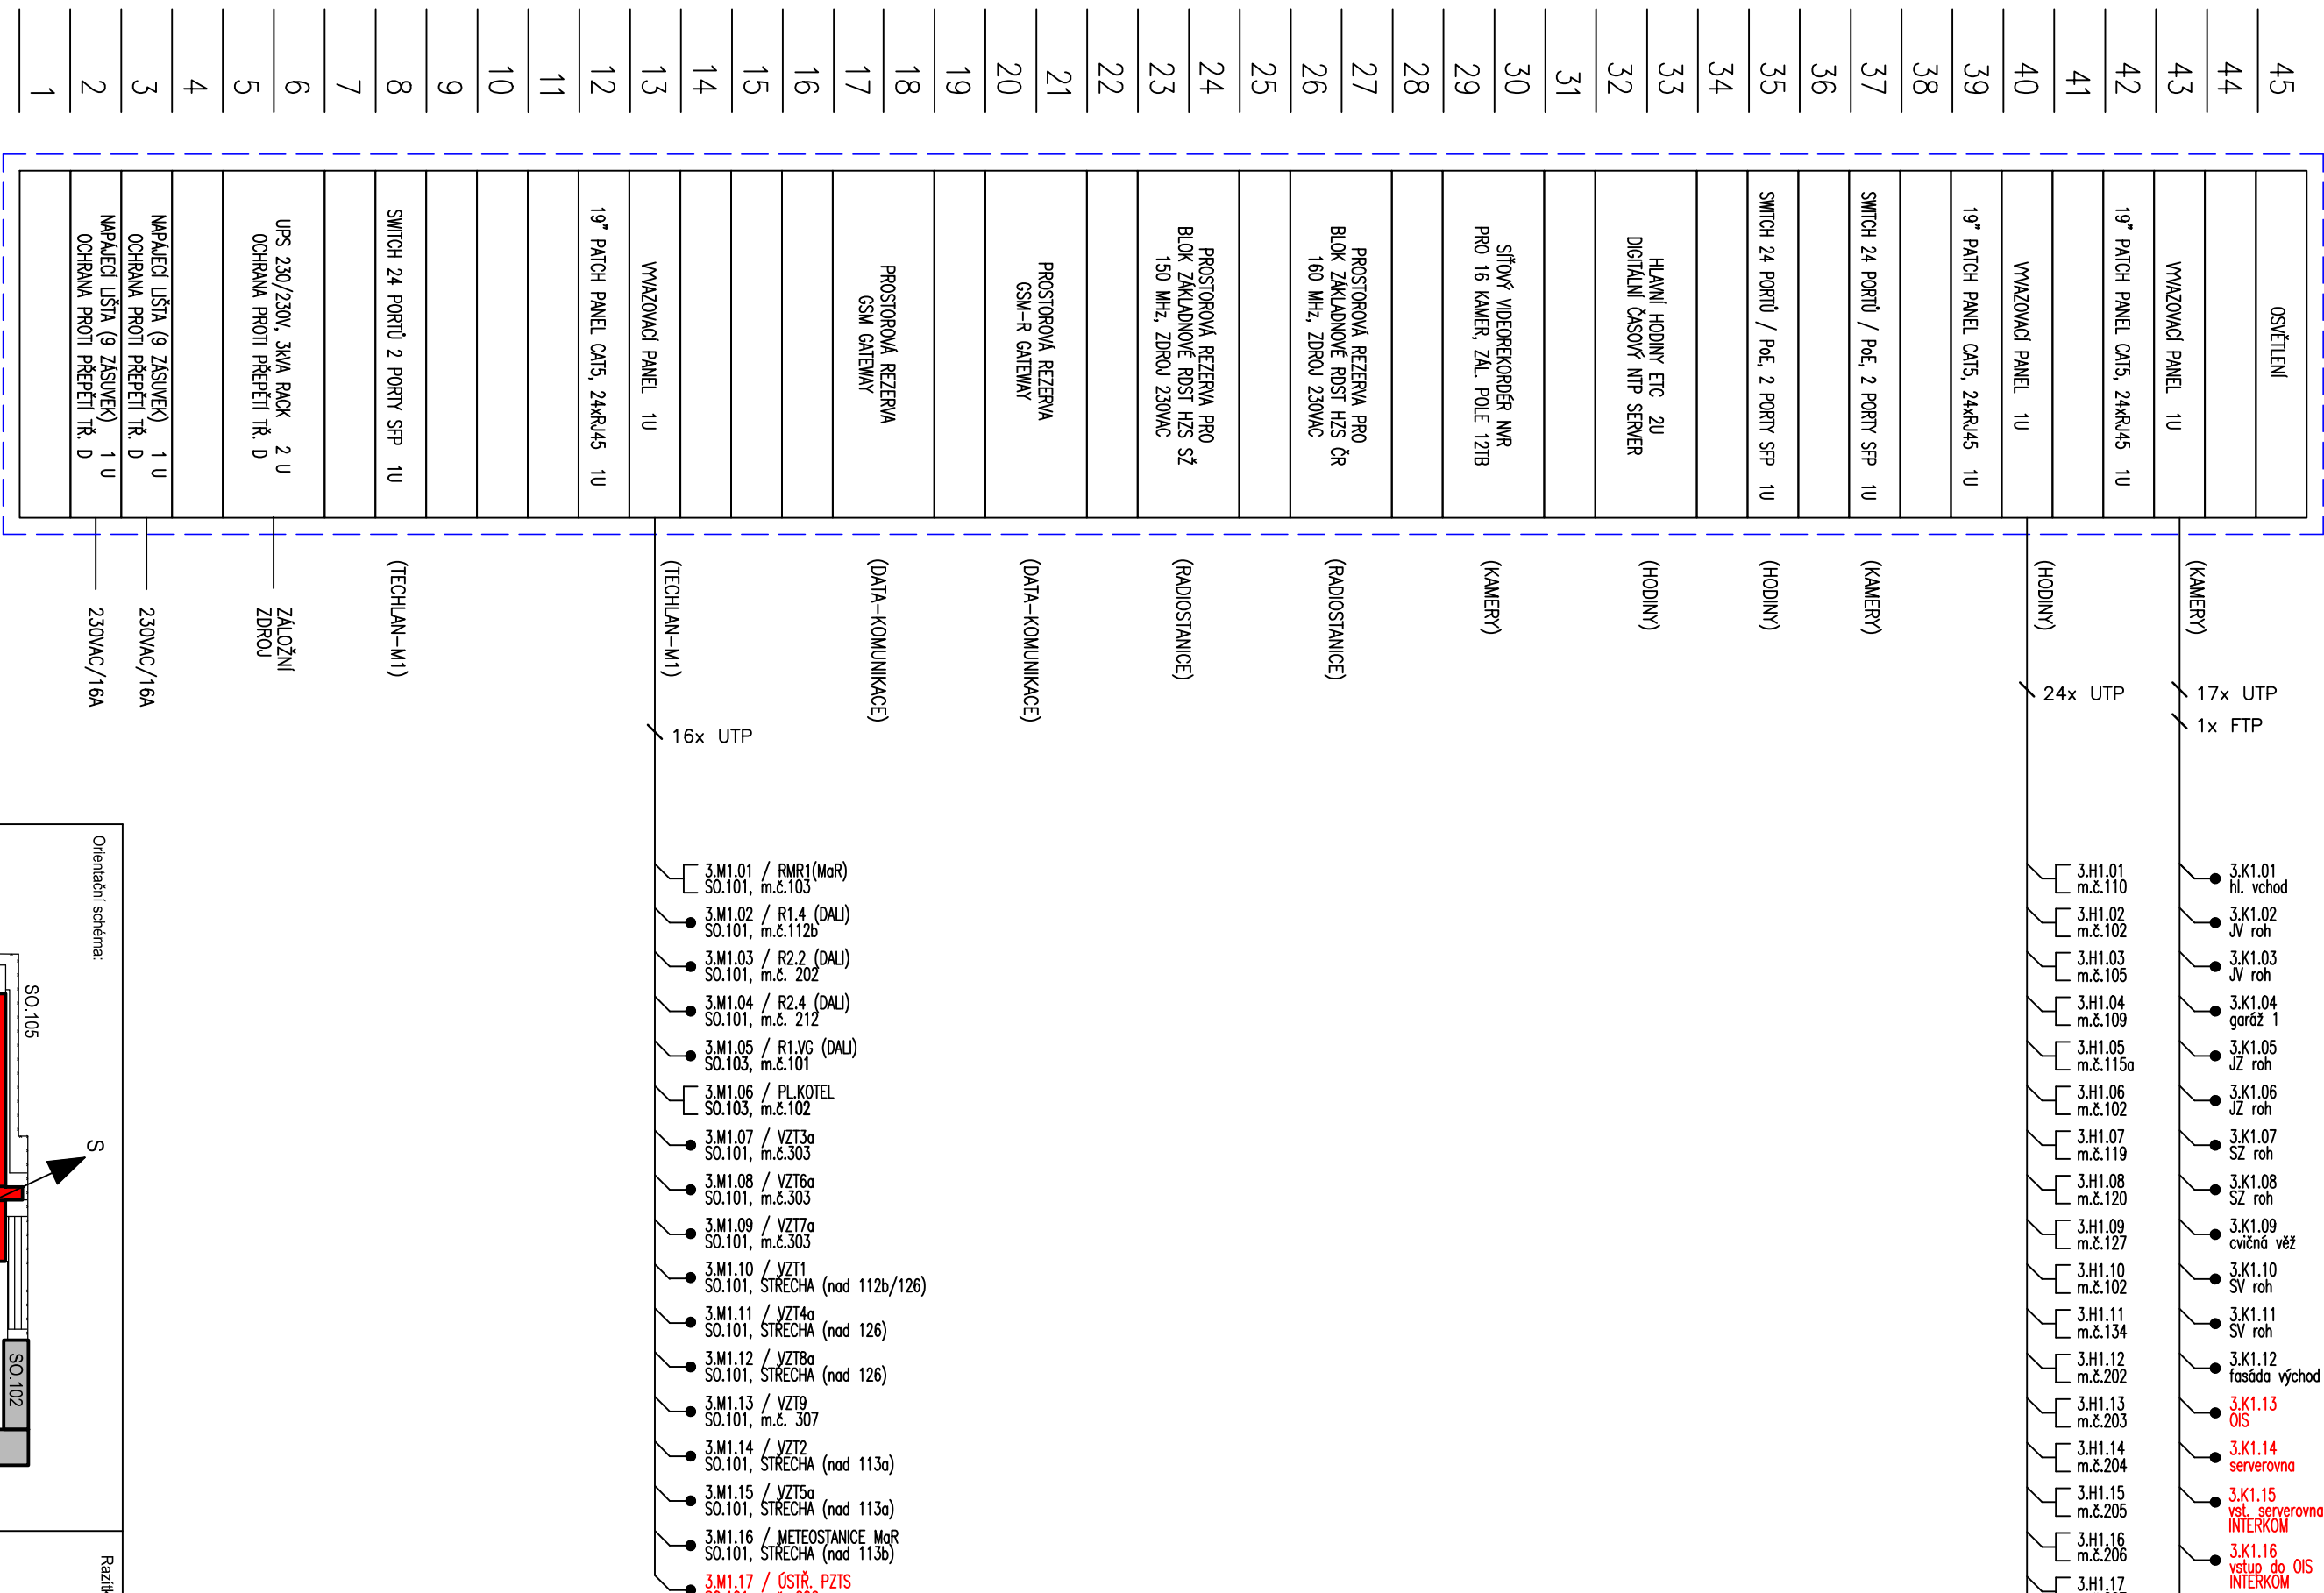












POZNÁMKY 1:

- DATOVÉ ROZVADĚČE IDF1 AŽ 3 BUDOU UMÍSTĚNY V SERVEROVNĚ V 1.NP, M.Č. 110

ROZDELENI DATOVYCH SITI JE NAVRZENO NASLEDOVNE:

T1 - ROZVOD PRO IP TELEFONY - SLUŽEBNÍ SÍT

Z-ROZVOD DATOVÉ SÍTĚ PRO ZAMĚŠTNAVCE

K - ROZVOJ PRO KAMERY VSS/CCTV

H - ROZVOD PRO HODINY JČ

M1 - ROZVOD PRO TECHNOLOGII

JEDNOTLIVÉ DATOVÉ SÍTĚ BUDOU VZÁJEMNĚ ODDĚLENÉ, T.J. Z VLASTNÍCH AKTIVNÍCH PRVKŮ

POZNÁMKY 2

- PRO POTŘEBY NOVÉ HZS JE NAVRŽENO CELKEM 170 DATOVÝCH ZÁSUVK A 38 KABELŮ ZAKONČENÝCH KONEKTORY.
- RJ 45 PRO PŘIPOJENÍ ACP WIFI, KAMERY VSS A TECHNOLOGICKÝCH ZAŘÍZENÍ

RJ 45 PRO PRIPOJENÍ ACP WH1, KAMERA VSS A TECHNOLOGICKÝCH ZAŘÍZENÍ

- DLE STANDARDU INVESTORA JSOU NAVRŽENY SWITCHE CISCO WS-C2960X-24FPS-L, KTERÉ BUDOU DODÁNY



POPŘ. VYMĚNITELNÝ. PatchPanely PLNĚ OBSAZENÝ KeyStony Cate

- JSOU NAVRŽENY DATOVÉ KABELY UTP Cat6, DLE VYH

BEZHALOGENOVE, NIZKOKOURIVE, OHEN RETARDUICI

DODATEK č. 1

DODATEK Č. 1

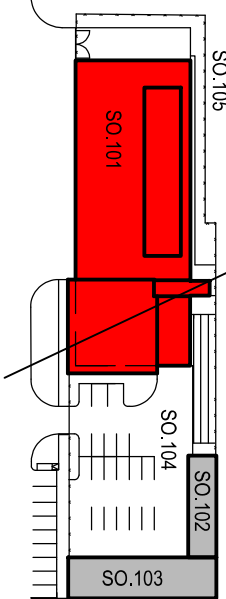


			Kontrole:	

Správčí investiční:	
Zásadová investice:	


ARTECH spol. s r.o.
Václavská 141/151 81943, 110 00 Praha, IČ: 25024671
Adresa pro doručování: Žitná 92, 436 01 Litoměř
E-mail: artech@artech.cz, tel. 476 111 782

 **ARTECH**
PROJEKTOVÁ PRÁCE A REALIZACE STAVB

Upravitel (trejant)	autorizaci (zodpovedny projektant)	finz projekt (veduci projektant)	data vyhotoveni:
Karel Rober	Karel Rober	Ing. Jaroslav Henzl	
Středosledný	Nymnuk	Nymnuk	
dob	k.d.		

Areál HZS Nymburk D1.01 - SO. 101 - TLAVNÍ OBJEKT - STAVNICE HZS D1.01.4 TECHNICKÁ PŘÍSTAVBA D1.01.4.5 SLABOPROUDÉ ROZVODY	úplň. PD	PPDS
	datum	06/2021
	termín	1. XI. (8. Ad.)
	metóda	---
	zadávka	2154
(obd. činn.) dokument		02.