



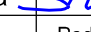
VZOROVÝ ŘEZ DLE KM 397,720
M 1 : 100

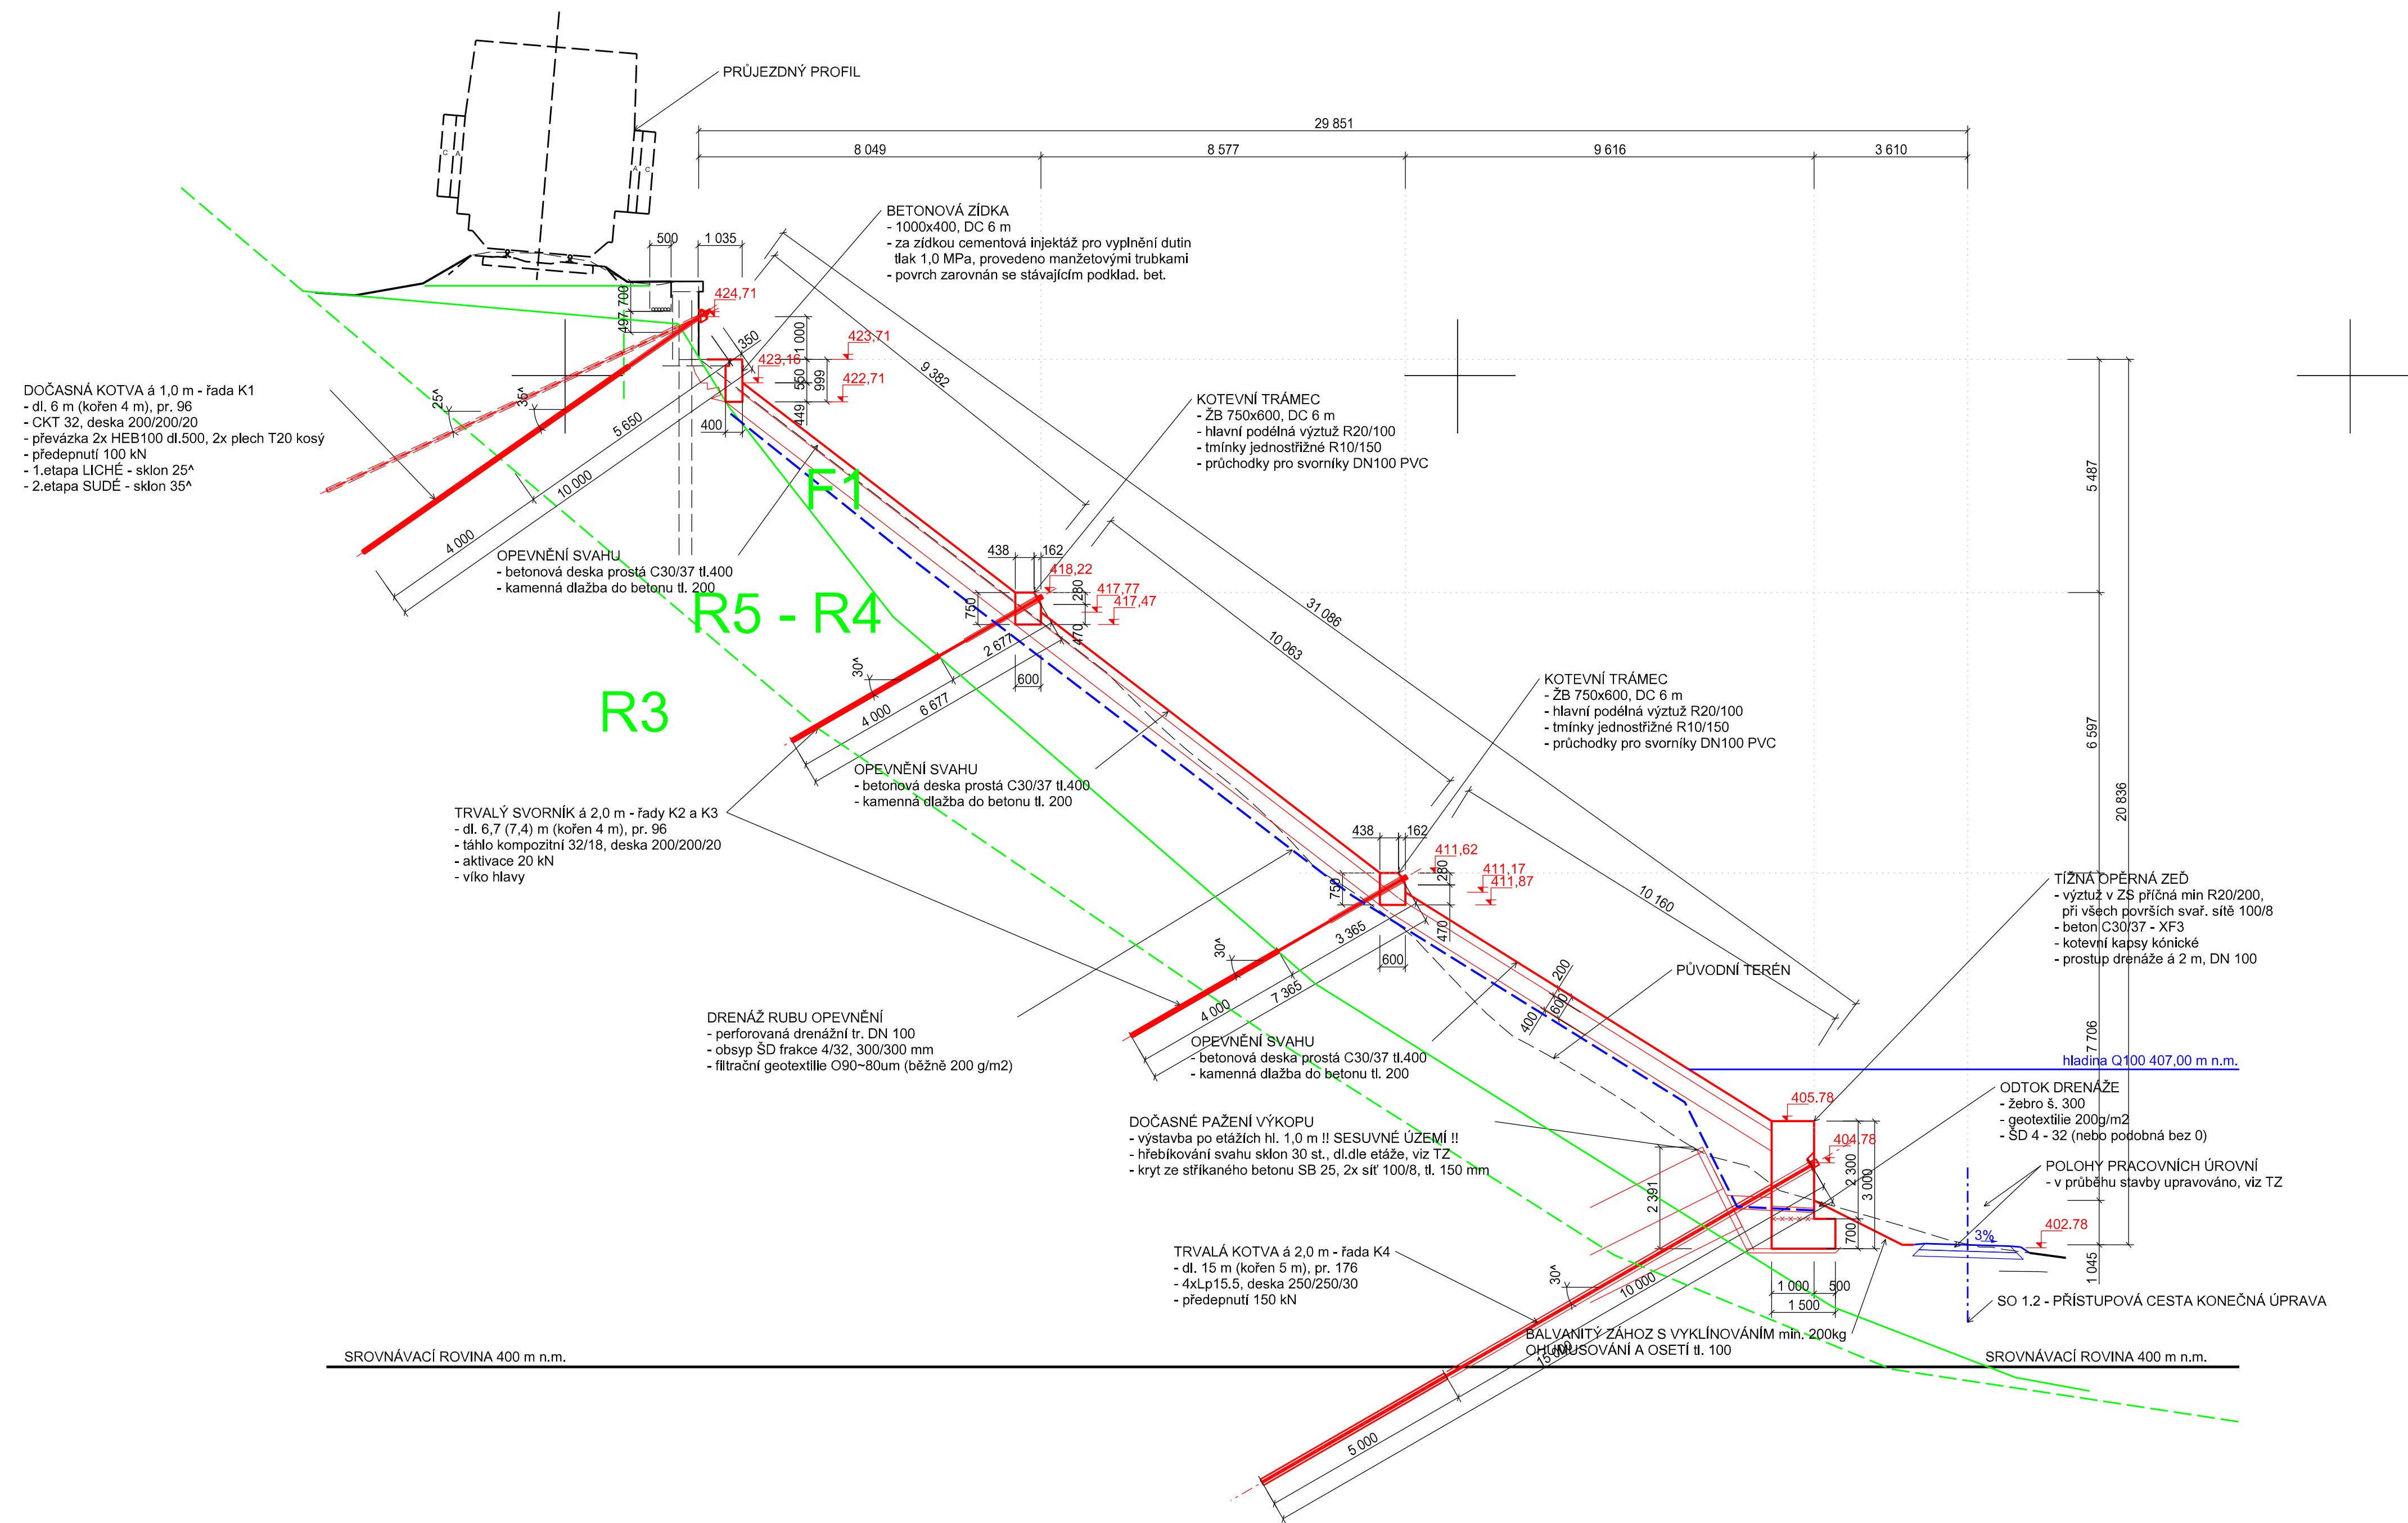

AZ CONSULT, spol. s r.o.

Číslo zakázky..... 20/110
Výrobek uvolněn k použití

Datum..... 26.1.2022 ③

Souřadný systém:	S-JTSK	Datum: 26.1.2022				③
Výškový systém:	S-ČJNS BALT P.V.					
1	26.1.2022	I. Doležal DiS.		Ing. J. Šíma		zpracování, připomínek
Revize:	Datum:	Vypracoval:	Podpis:	Kontroloval:	Podpis:	Poznámka:
Objednatel:	Správa železnic, s.o.					<div>AZS + AZC, Ošelín - Pavlovice A ZCONSULT® spol. s r. o. AZSANACE®</div>
Odpov. proj.:	Ing. M. Komín		Zak. číslo:		20/110	
Kontroloval:	Ing. J. Šíma		Datum:		11/2021	
DOKUMENTACE LZE UŽÍVAT POUZE VE SMYSLU PŘÍSLUŠNÉ SMLOUVY O DÍLO, KOPÍROVÁNÍ A ROZŠŘOVÁNÍ POUZE PO PŘEDCHOZÍM SOUHLASU AZ CONSULT spol. s r.o.						

Odpov. proj.:	Ing. M. Komín		AZCONSULT® spol. s r. o. Klíšská 12, 400 01 Ústí nad Labem Tel.: 475 240 888 Tel/fax.: 475 240 864 E-mail: azconsult@azconsult.cz ČSN EN ISO 9001	
Vypracoval:	I. Doležal DiS.			
Kontroloval:	Ing. J. Šíma			
Kraj:	Plzeňský kraj	Místo:	Damnov	
Objednatel:	Správa železnic, státní organizace			
Akce:	Rekonstrukce vybraných lokalit železničního spodku v úseku Ošelín - Pavlovice trati Plzeň - Cheb			Zn. souboru:
Objekt:	SO 01.1 - 7B km 397.680 - 397.750 - ŽSp			Stupeň: DUSP Formát: 8 x A4
Výkres:	Vzorový příčný řez			Č. zak.: 20/110 Č. paré : Datum: 11/2021 Měřítko: 1: 100 Č. přílohy: E.1.1.3
DOKUMENTACE LZE UŽÍVAT POUZE VE SMYSLU PŘÍSLUŠNÉ SMLOUVY O DÍLO, KOPÍROVÁNÍ A ROZŠŘOVÁNÍ POUZE PO PŘEDCHOZÍM SOUHLASU AZ CONSULT spol. s r.o.				