


SO 14-30-02
PŮDORYS
M 1:200

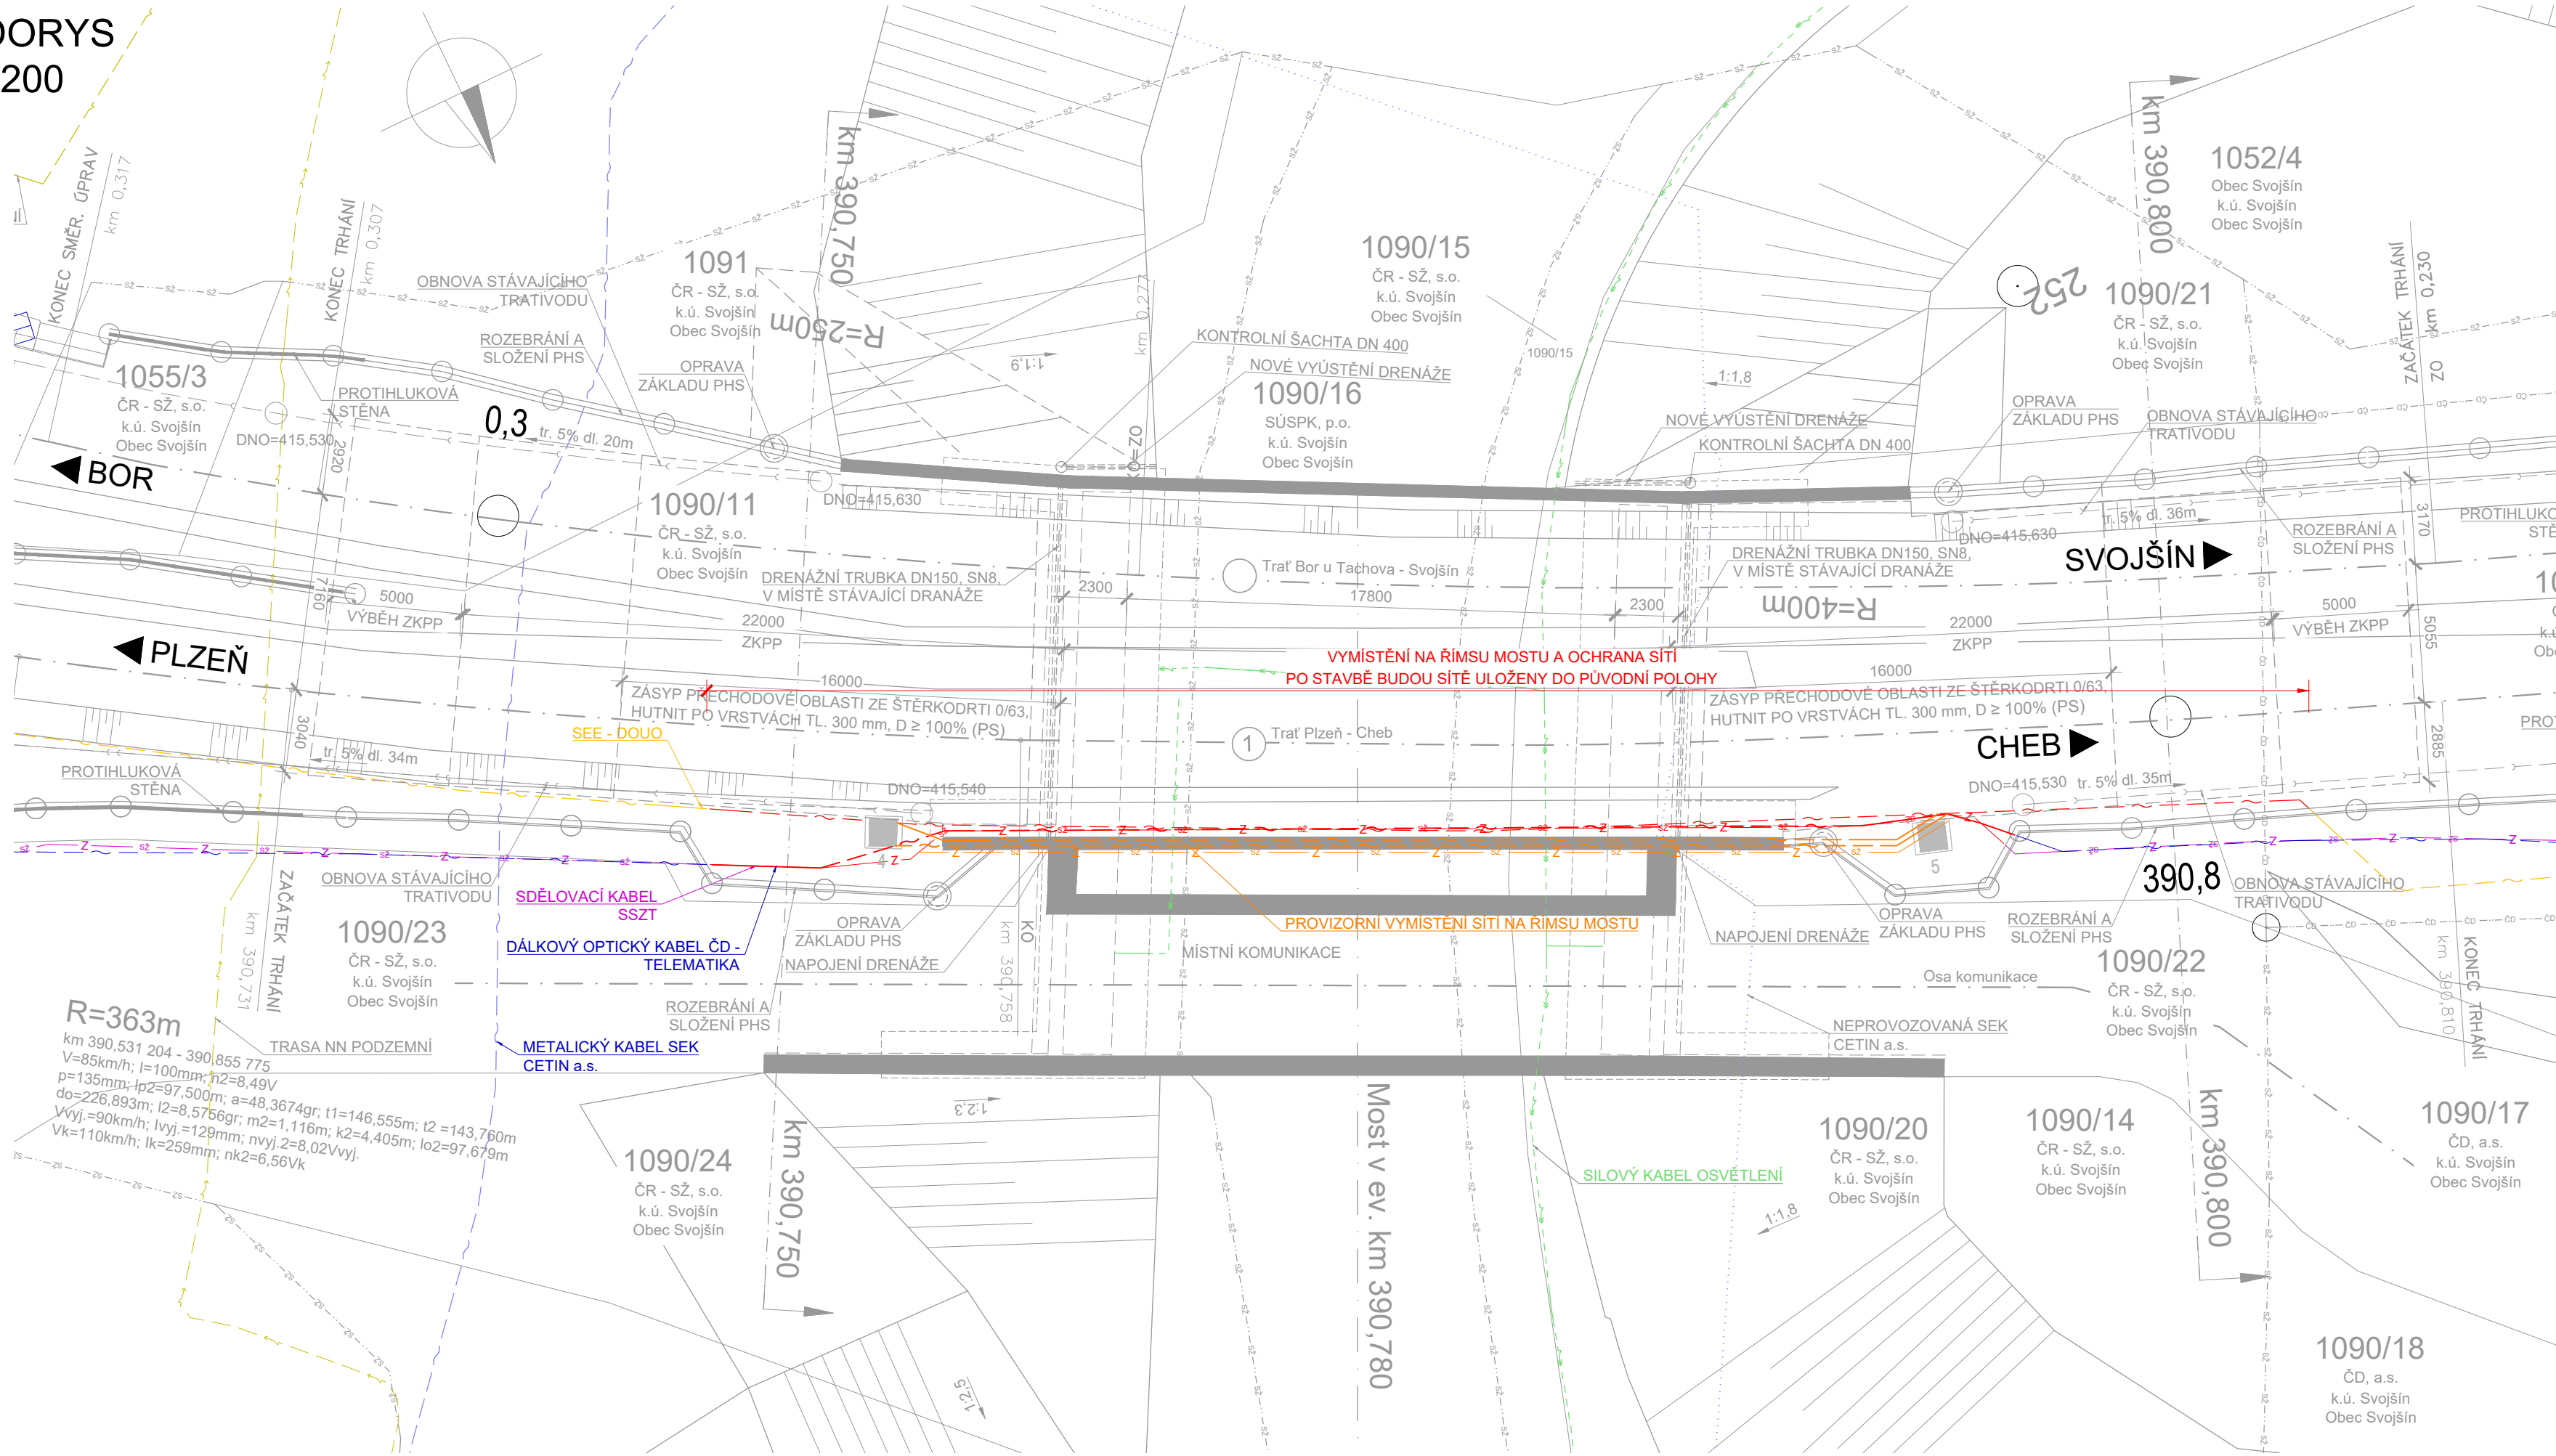

LEGENDA INŽENÝRSKÝCH SÍTÍ

- SDĚLOVACÍ KABEL (SSZT Plzeň)
- METALICKÝ KABEL SEK (CETIN a.s.)
- TRASA NN PODEZMNÍ
- SILOVÝ KABEL SŽ
- DOUO (dálkové ovládání úsekových odpojovačů)

Orientační schéma:		Razítko oprávněné osoby:	
<div></div>		<div></div>	
Revize:	Datum:	Popis:	Kontroloval:

Stavebník/Investor:	Správa železnic, státní organizace		
Adresa:	Dlážděná 1003/7, 110 00 Praha 1		
Zástupce investora:	Stavební správa západ		
Adresa:	Sokolovská 278/1955, 190 00 Praha 9		
Zhotovitel stavby:	DIPONT s.r.o.		
Adresa:	Č.p. 505, 403 35 Libouchec		
Kontakt:	T: +420 475 201 724 E: dipont@dipont.cz		
Hlavní projektant (HIP):	Ing. Jan Grepl	Odpovědný projektant:	Zpracovatel:
		Ing. Jan Grepl	Ing. Jan Grepl

Název stavby/akce:	Zajištění stability svahů náspů v úseku Kozolupy - Ošelín trati Plzeň - Cheb			Označení (S-kód): 631900244
Název části:	Stavební část			Označení zhotovitele: D20110
Název objektu:	Ochrana kabelového vedení ČD-T mostu v ev. km 390,780			Označení části: D.2.1.5
Název přílohy:	Půdorys			Označení objektu/komplexu: SO 14-30-02
Název dílčí části přílohy:				Číslo přílohy: 0.2.1
Kraj:	Katastrální území:	TUDU:	Paré:	
Plzeňský kraj	Svojšín	020318		
Stupeň dokumentace:	Datum zpracování:	Formáty:	Měřítko:	
PDPS	08/2021	4xA4	1:200, 1:100	
Stupeň dokumentace:	Část:	Objekt:	Podobjekt:	Příloha:
631900244	PDPS	D2101	S0142001	XXIX
				2021001