


KOORDINAČNÍ SITUAČNÍ VÝKRES M 1:500
Drážní stezka v km 384,350 - 384,500 (Úsek 6A)

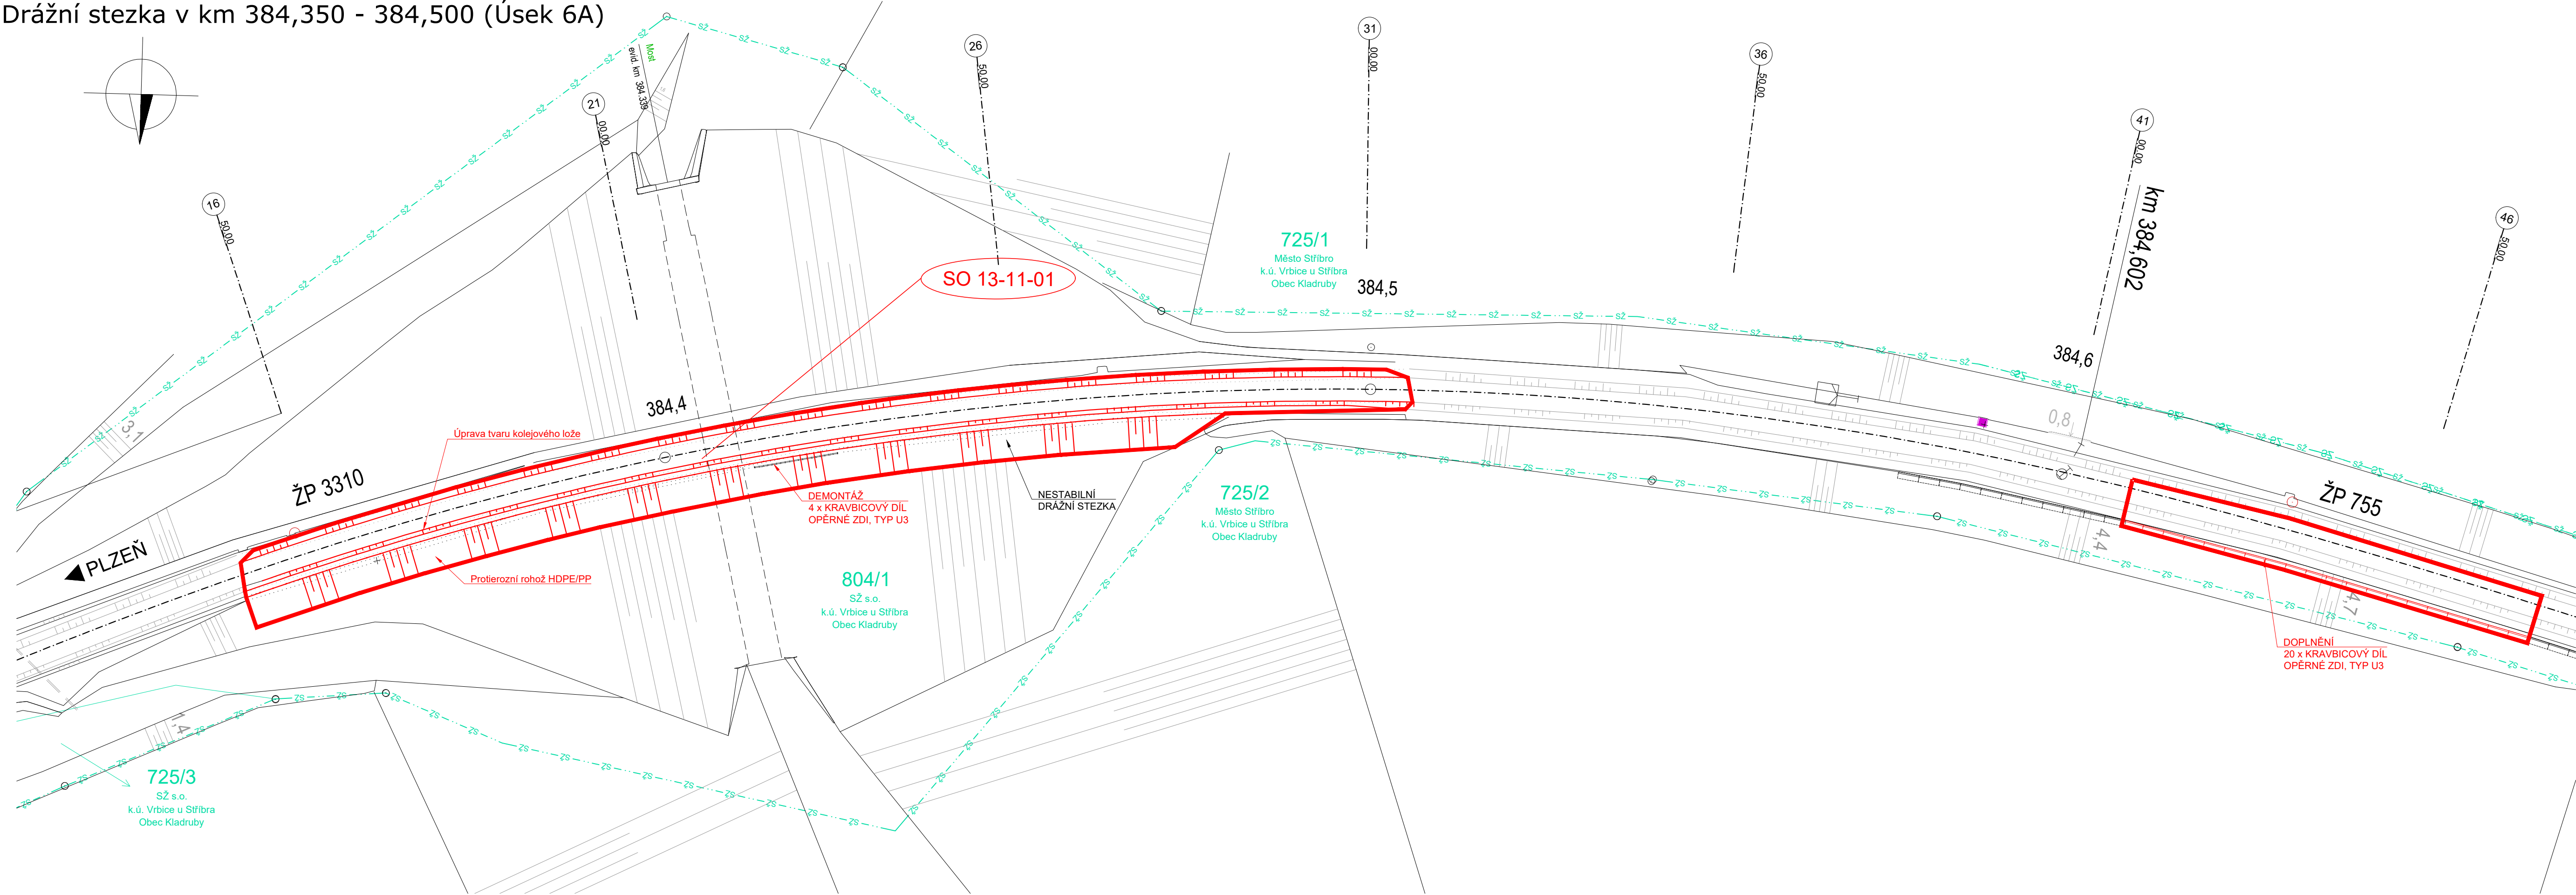

IDENTIFIKAČNÍ ÚDAJE STAVBY:

Stavba: Zajištění stability svahů náspů v úseku Kozolupy - Ošelín trati Plzeň - Cheb
Úsek: 6A, žkm 384,350 - 384,700
TÚ: 0203
DÚ: 16 Stříbro - Milíkov

Kraj: PLZEŇSKÝ KRAJ [CZ043]
Okres: TACHOV
Katastrální území: VRBICE U STŘÍBRA [665 398]

Obec: KLADRUBY [560 928]

LEGENDA ČAR:

- KATASTR
- HRANICE SŽ, s. o.
- HRANICE KATASTRU
- OBVOD STAVBY

Orientační schéma: Razítko oprávněné osoby:

Podpis: Datum:

Revize:	Datum:	Popis:	Kontroloval:

Stavebník/Investor:	Správa železnic, státní organizace	
Adresa:	Dlážděná 1003/7, 110 00 Praha 1	
Zástupce investora:	Stavební správa západ	
Adresa:	Sokolovská 278/1955, 190 00 Praha 9	
Zhotovitel stavby:	DIPONT s.r.o.	
Adresa:	Č.p. 505, 403 35 Libouchec	
Kontakt:	T: +420 475 201 724 E: dipont@dipont.cz	Zpracovatel: Ing. Zuzana Greplová
Hlavní projektant (HIP): Ing. Jan Grepl	Specialista: Ing. Jan Grepl	

Název stavby/akce:	Zajištění stability svahů náspů v úseku Kozolupy - Ošelín trati Plzeň - Cheb	Označení (S-kód): 631900244
Název části:	Koordinální situační výkresy	Označení zhotovitele: D20110
Název objektu:	-	Označení části: C.3.03
Název přílohy:	Drážní stezka v km 384,350 - 384,500 (Úsek 6A)	Označení objektu/komplexu:
Název dílčí části přílohy:	Kraj: Plzeňský kraj	Číslo přílohy: -
Kraj:	Katastrální území: Hracholusky nade Mží, Svinná u Stříbra, Vrbice u Stříbra, Svojsín, Nynkov,	Paré:
Stupeň dokumentace:	Datum zpracování: 08/2021	TUDU: 0203, 08, 16, 18, 20
PDPS	Formát: 6x44	Měřítko: 1:500
S-Adat:	Stupeň dokumentace: Číslo:	Objekt: Podoba: Příloha: Revize: