


SO 13-11-01
STÁVAJÍCÍ STAV- SITUACE
M 1:500

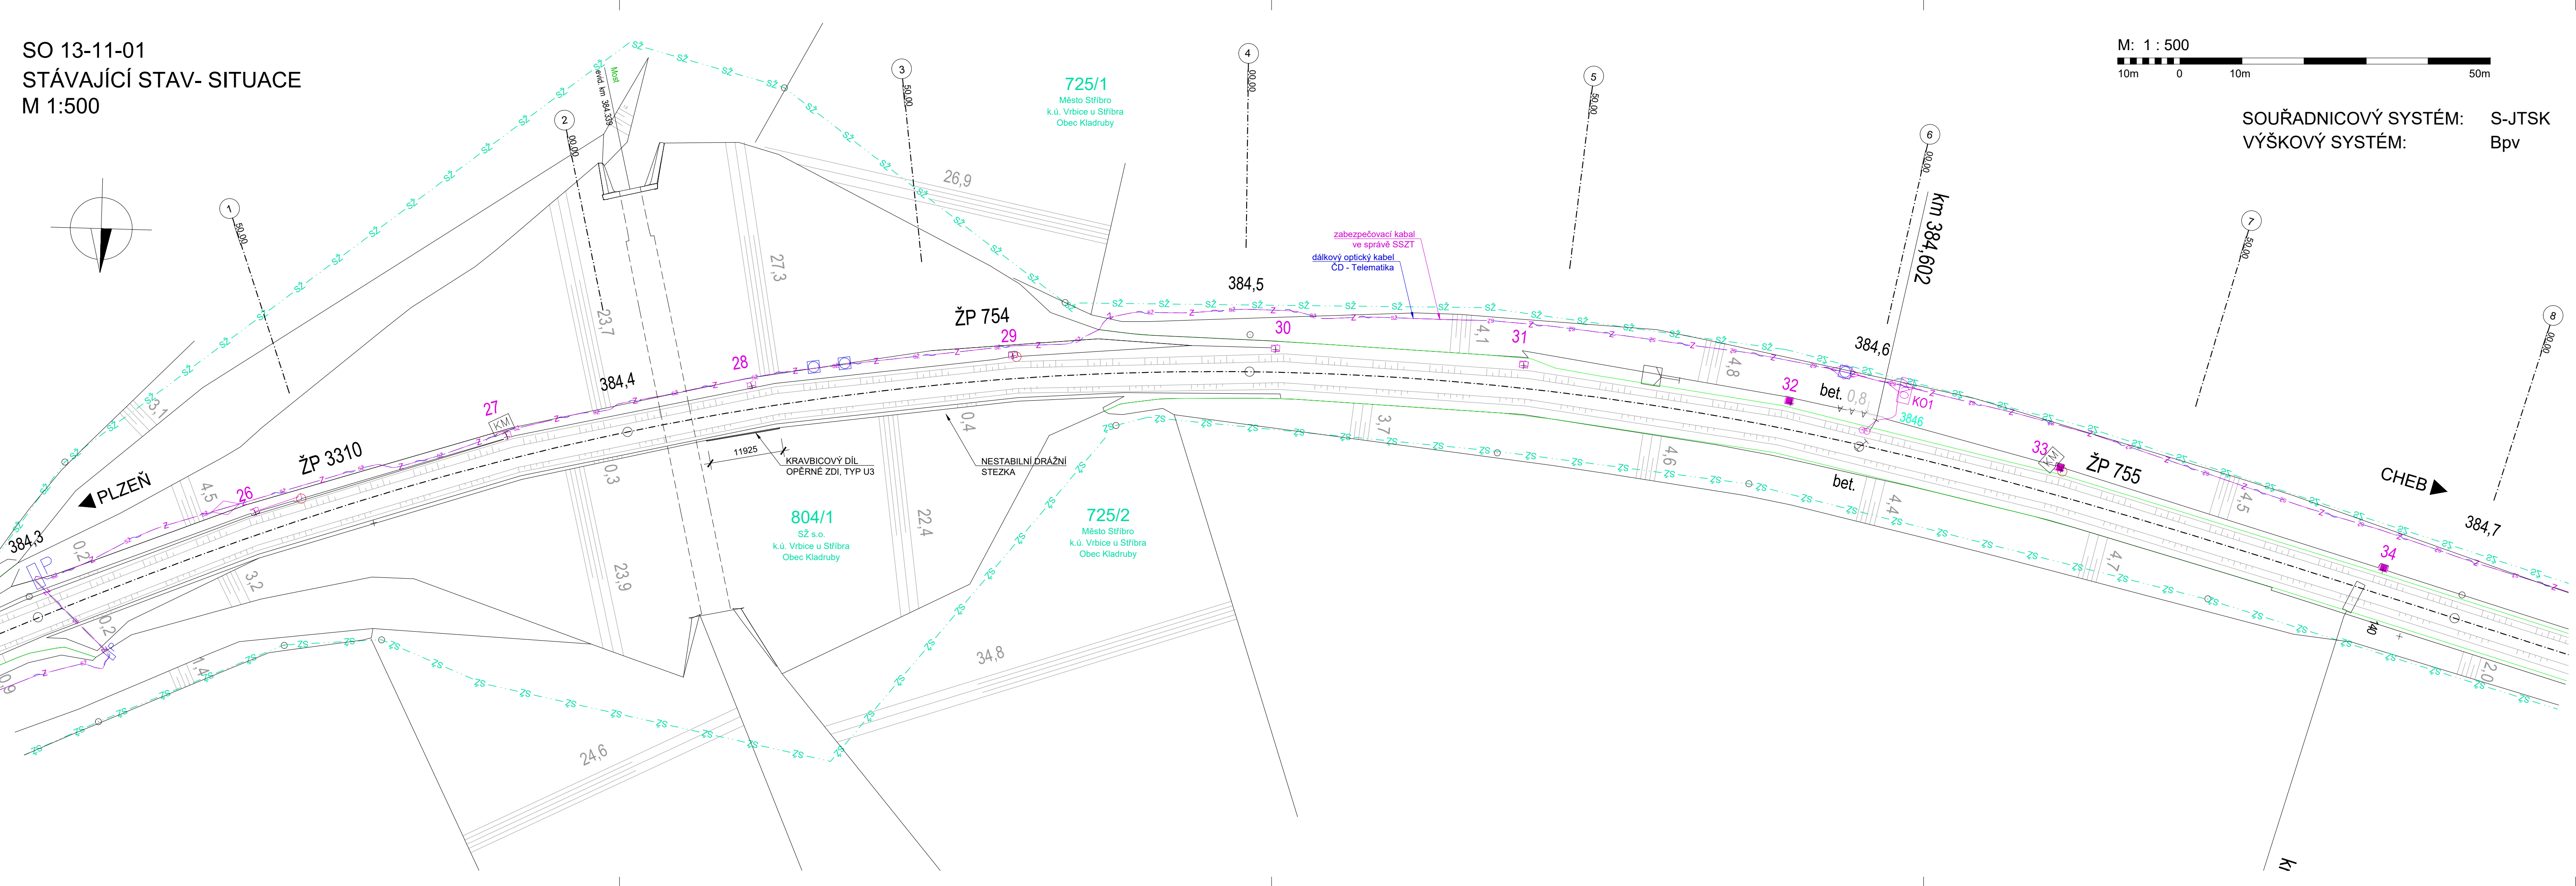

SOUŘADNICOVÝ SYSTÉM: S-JTSK
VÝŠKOVÝ SYSTÉM: Bpv

Orientační schéma:

Razítko oprávněné osoby:

Podpis:

Datum:

Revize:	Datum:	Popis:	Kontroloval:

Stavebník/Investor:

Adresa:

Zástupce investora:


Adresa:

Správa železnic, státní organizace

Dlážděná 1003/7, 110 00 Praha 1

Stavební správa západ

Sokolovská 278/1955, 190 00 Praha 9



Zhotovitel stavby:

Adresa:

Kontakt:

Hlavní projektant (HIP):

Ing. Jan Grepl

DIPONT s.r.o.

Č.p. 505, 403 35 Libouchec

T: +420 475 201 724

E: dipont@dipont.cz

Specialista:


Ing. Jan Grepl

Odpovědný projektant:

Ing. Jan Grepl

Zpracovatel:

Bc. Ivana Buzgóová



Název stavby/akce:	Zajištění stability svahů náspů v úseku Kozolupy - Ošelín trati Plzeň - Cheb		Označení (S-kód): 631900244
Název části:	Stavební část		Označení zhotovitele: D20110
Název objektu:	Dražní stezka v km 384,350 - 384,500		Označení části: D.2.1.1
Název přílohy:	Stávající stav		Označení objektu/komplexu: SO 13-11-01
Název dílčí části přílohy:	Situace		Číslo přílohy: 0.1.1
Kraj:	Katastrální území:	TUDU:	Paré:
Plzeňský kraj	Vrbice u Stříbra	020316	
Stupeň dokumentace:	Datum zpracování:	Formáty:	Měřítko:
PDPs	08/2021	5xA4	1:500
S-kód: 631900244	Stupeň dokumentace: Část: PDPs	Objekt: 02101	Podobjekt: S0131101XXXX
Příloha: 2		Revize: 001	