


Jiná ověření:

Paré:

Orientační schéma:

Razítko oprávněné osoby:

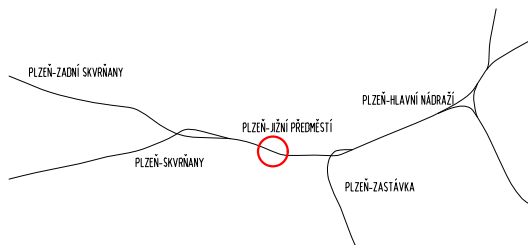



Podpis:

Datum:

Revize:	Datum:	Popis:	Kontroloval:
P01	30.8.2023	Předložení dokumentace k připomínkám	

Stavebník/Investor:	Správa železnic, státní organizace	 SPRÁVA ŽELEZNIC
Adresa:	Dlážděná 1003/7, 110 00 Praha 1	
Zástupce investora:	Stavební správa západ	
Adresa:	Sokolovská 1955/278, Praha 9, 190 00	

Zhotovitel díla:	Správa železnic, státní organizace	 SPRÁVA ŽELEZNIC	
Adresa:	Markéty Kuncové 990/12, 615 00 Brno		
Kontakt:	T: +420 972 235 830 E: O09sek@spravazeleznic.cz		
Zhotovitel části/objektu:	Správa železnic, státní organizace	 SPRÁVA ŽELEZNIC	
Adresa:	Markéty Kuncové 990/12, 615 00 Brno		
Kontakt:	T: +420 972 235 830 E: O09sek@spravazeleznic.cz		
Hlavní projektant (HIP):	Jan Karásek	Specialista:	Bc. Zdeněk Vejmelka

Název stavby/akce:	Rekonstrukce výpravní budovy v ŽST Plzeň-Jižní Předměstí	Označení investora: S631900277
		Zakázka: 120 047
Název části:	Architektonicko - stavební řešení	Označení části: D.2.2.1.1.
Název objektu/dílní části:	Výpravní budova v ŽST Plzeň-Jižní Předměstí Pozemní objekty budov	Označení objektu/komplexu: SO 65-71-65 .01
Název přílohy:	Výpis truhlářských prvků	Číslo přílohy (typ/pořadí): 2. 505
Název dílní části přílohy:	návrh	
Odpovědný projektant:	Zpracovatel přílohy: Bc. Zdeněk Vejmelka	Měřítko: Formáty: 210x297
Kraj:	Katastrální území: Plzeň [721981]	TUDU: 0203 B1
Plzeňský		Smluvní datum zpracování: 30.11.2023

Označení investora:	Stupeň dokumentace:	Část:	Objekt:	Podoblast:	Příloha:	Revize:
S 6 3 1 9 0 0 2 7 7	-	P D P S	-	D 2 2 1 1	-	S 0 6 5 7 1 6 5
-	0	1	-	0	1	-
2	-	5	0	5	-	P 0 1

[Prostor pro další informace]



OBECNÉ POZNÁMKY:

- 1) Z DŮVODU VELKÉHO MNOŽSTVÍ SKRYTÝCH PRVKŮ JE NUTNÉ PŘED ZAHÁJENÍM VÝROBY VŠECHNY ROZMĚRY OVĚŘIT NA MÍSTĚ.
- 2) U VEŠKERÝCH VÝROBKŮ A MATERIÁLŮ JE NUTNO DODRŽET SOUVISEJÍCÍ PLATNOU LEGISLATIVU (ZÁKONY, VYHLÁŠKY, NAŘÍZENÍ VLÁDY), NORMOVÉ HODNOTY A SPLNIT ZÁVAZNÁ STANOVISKA DOTČENÝCH ORGÁNŮ STÁTNÍ SPRÁVY SOUVISEJÍCÍ S VÝROBKEM ČI MATERIÁLEM A JEHO NÁVAZNOSTÍ NA OKOLNÍ KONSTRUKCE ČI PROVOZ.
- 3) PŘI ZPRACOVÁNÍ DODAVATELSKÉ DOKUMENTACE, VÝROBĚ A MONTÁŽI VÝROBKŮ JE NUTNÉ SPLNIT POŽADAVKY NOREM A PŘEDPISŮ
- 4) U VÝROBKŮ S POŽADAVKY POŽÁRNĚ BEZPEČNOSTNÍHO ŘEŠENÍ DODAVATEL ZAJISTÍ PŘEDLOŽENÍ PŘÍSLUŠNÝCH CERTIFIKÁTŮ KE VŠEM ČÁSTEM VÝROBKU.
- 5) VZNIKLÉ NEJASNOSTI A ROZPORY JE NUTNO V PŘEDSTIHU KONZULTOVAT S PROJEKTANTEM.
- 6) SOUČÁSTÍ DODÁVKY JEDNOTLIVÝCH VÝROBKŮ BUDOU PODKLADNÍ, KOTVÍCÍ A PŘIPOJOVACÍ KONSTRUKCE (PODKLADNÍ PLECHY, VODĚODOLNÉ PŘEKLIŽKY, PŘÍPONKY, OBJÍMKY, DILATAČNÍ PRVKY)
- 7) POKUD JE U NĚKTERÝCH POLOŽEK UVEDENO "LEPENÍ K PODKLADU", BUDE LEPENÍ CELOPLOŠNĚ TRVALE PLASTICKOU A TĚSNÍCÍ HMOTOU.
- 8) BAREVNOST JEDNOTLIVÝCH VÝROBKŮ A JEJICH VIDITELNÝCH ČÁSTÍ BUDE PŘED VÝROBOU ODSOUHLAŠENA ARCHITEKTEM A INVESTOREM.
- 9) PŘÍPRAVU JEDNOTLIVÝCH PODKLADŮ PROVÁDĚT VŽDY DLE POKYNŮ VÝROBCŮ PŘÍPADNĚ DODAVATELŮ DÁLE APLIKOVANÝCH MATERIÁLŮ A VÝROBKŮ
- 10) VEŠKERÉ TYPOVÉ VÝROBKY ZABUDOVAT VŽDY PODLE NÁVODŮ, MONTÁŽNÍCH A TECHNOLOGICKÝCH POKYNŮ UDÁVANÝCH VÝROBCI JEDNOTLIVÝCH VÝROBKŮ, K JEJICH MONTÁŽI A ZABUDOVÁNÍ POUŽÍVAT PŘEDEPSANÉ MATERIÁLY, DOPLŇKOVÉ SYSTÉMOVÉ VÝROBKY APOD.. TYTO MATERIÁLY A DOPLŇKOVÉ PRVKY MUSÍ BÝT OCENĚNY JAKO SOUČÁST VÝROBKU.
- 11) VEŠKERÉ UVEDENÉ ROZMĚRY JE NUTNÉ POVAŽOVAT JAKO PODKLAD PRO OCENĚNÍ PRVKU, SKUTEČNÉ ROZMĚRY BUDOU UPRÁVENY VŽDY PODLE MÍSTNÍ SITUACE PO DOKONČENÍ STAVEBNÍCH ÚPRAV. Z TOHOTO DŮVODU JE NEZBYTNÉ UVAŽOVAT S URČITOU ROZMĚROVOU TOLERANCÍ, KTERÁ JIŽ DÁLE NEBUDE MÍT VLIV NA CENU DODÁVKY.

OZNAČENÍ	SCHÉMA
----------	--------

T/001

T/002

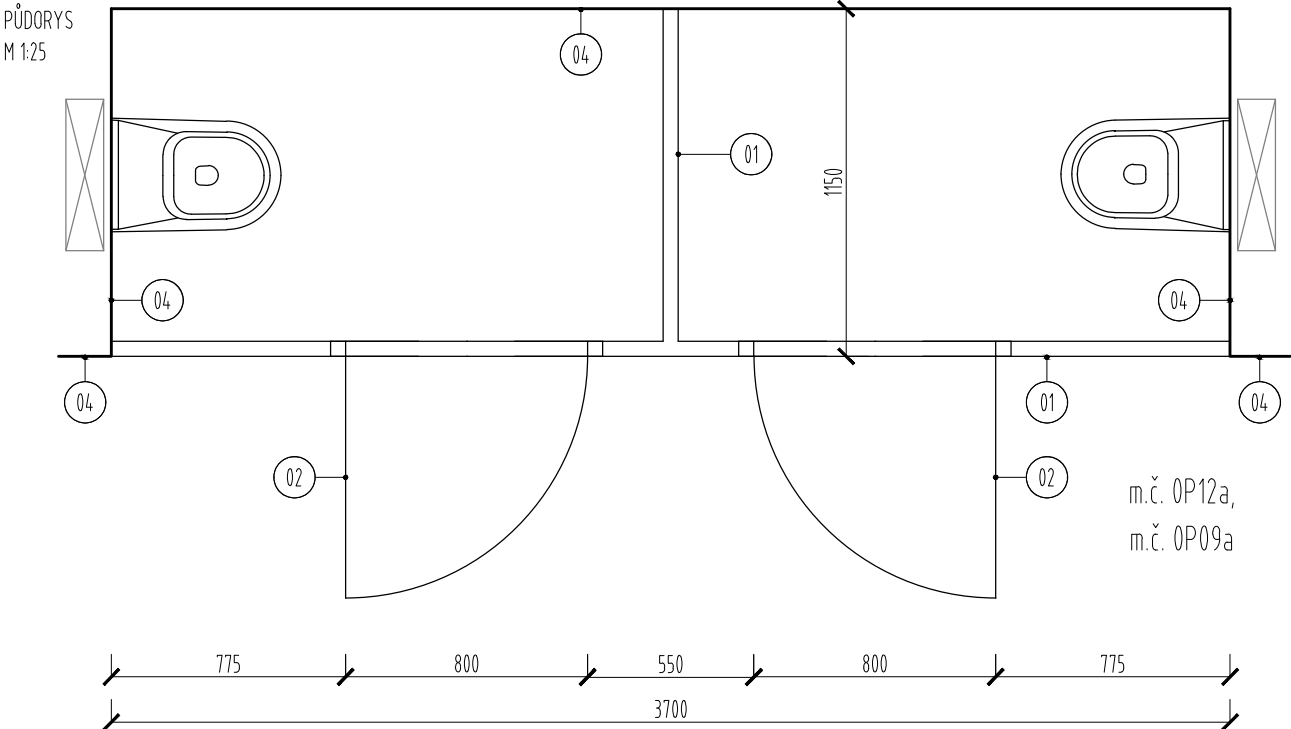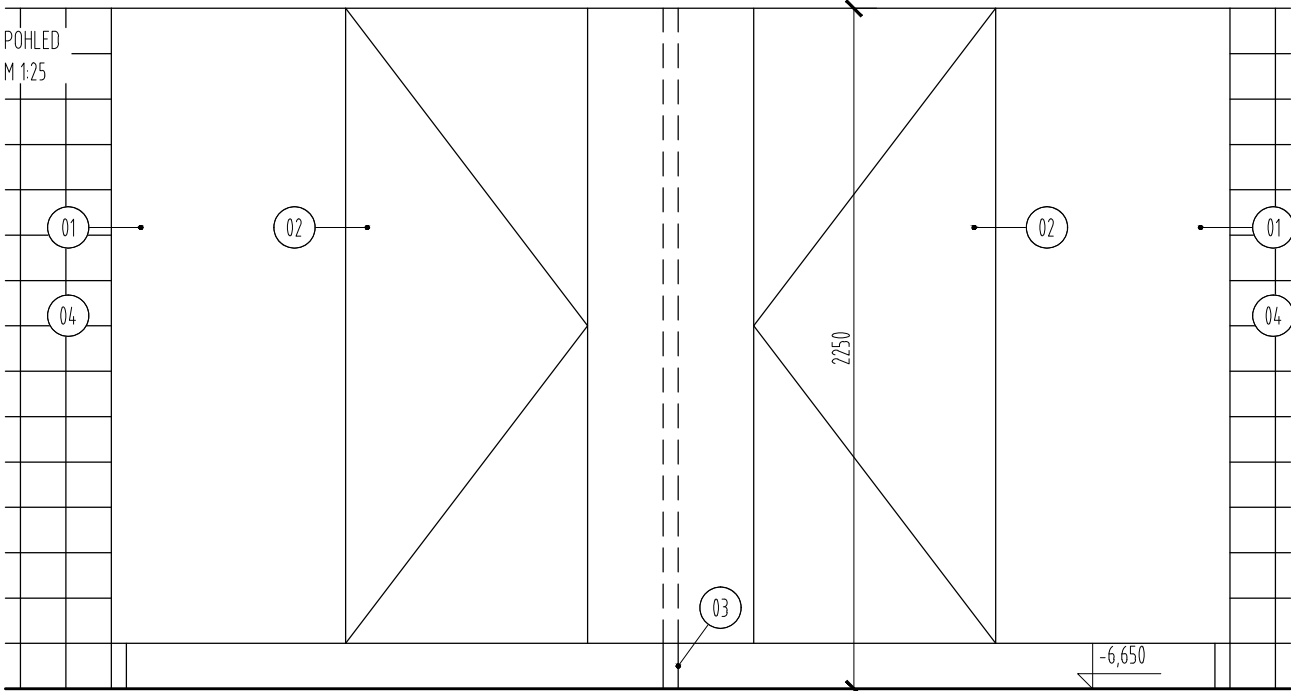

LEGENDA

- 01 SYSTÉMOVÁ SANITÁRNÍ PŘÍČKA Z HPL TL. 12MM, BARVA ANTRACIT, VČETNĚ NEREZ PŘÍSLUŠENSTVÍ
- 02 SYSTÉMOVÉ OTVÍRAVÉ DVEŘE Z HPL TL. 12MM, BARVA ANTRACIT, VČETNĚ NEREZ PANTŮ A ZÁPADKY SE SIGNALIZACÍ OBSAZENÍ KABINY A MOŽNOSTÍ NOUZOVÉHO OTEVŘENÍ
- 03 SYSTÉMOVÉ NOHY, NEREZ
- 04 KERAMICKÝ OBKLAD


UMÍSTĚNÍ (OTVÍRÁNÍ DO MÍSTNOSTI)	POČET KUSŮ PODLE PODLAŽÍ					CELKEM KS
	1.PP	1.NP	-	-	-	
0P09a, 0P12a	2	-	-	-	-	2

OZNAČENÍ

SCHÉMA

T/003


POHLED
M 1:25

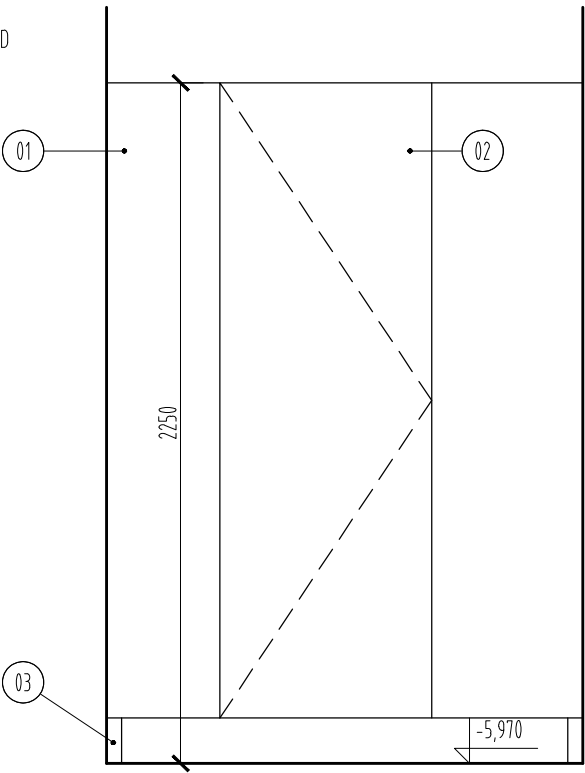

LEGENDA

- 01 SYSTÉMOVÁ SANITÁRNÍ PŘÍČKA Z HPL TL. 12MM, BARVA ANTRACIT, VČETNĚ NEREZ PŘÍSLUŠENSTVÍ
- 02 SYSTÉMOVÉ OTVÍRAVÉ DVEŘE Z HPL TL. 12MM, BARVA ANTRACIT, VČETNĚ NEREZ PANTŮ A ZÁPADKY SE SIGNALIZACÍ OBSAZENÍ KABINY A MOŽNOSTÍ NOUZOVÉHO OTEVŘENÍ
- 03 SYSTÉMOVÉ NOHY, NEREZ
- 04 KERAMICKÝ OBKLAD

PŮDORYS
M 1:25

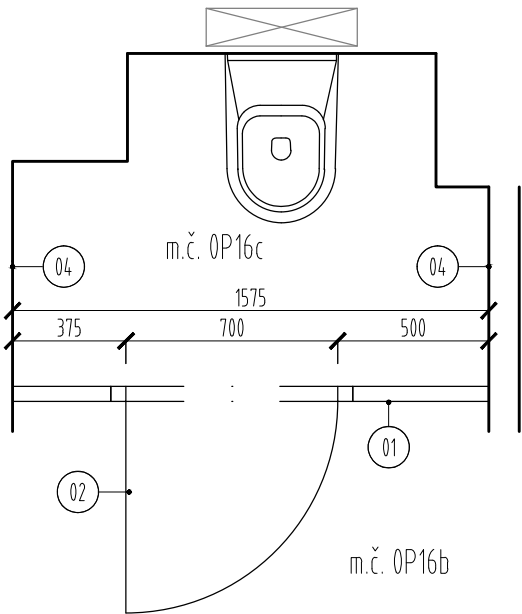


UMÍSTĚNÍ (OTVÍRÁNÍ DO MÍSTNOSTI)	POČET KUSŮ PODLE PODLAŽÍ					CELKEM KS
	1.PP	1.NP	-	-	-	
0P16b	1	-	-	-	-	1

OZNAČENÍ

SCHÉMA

T/004


POHLED
M 1:25

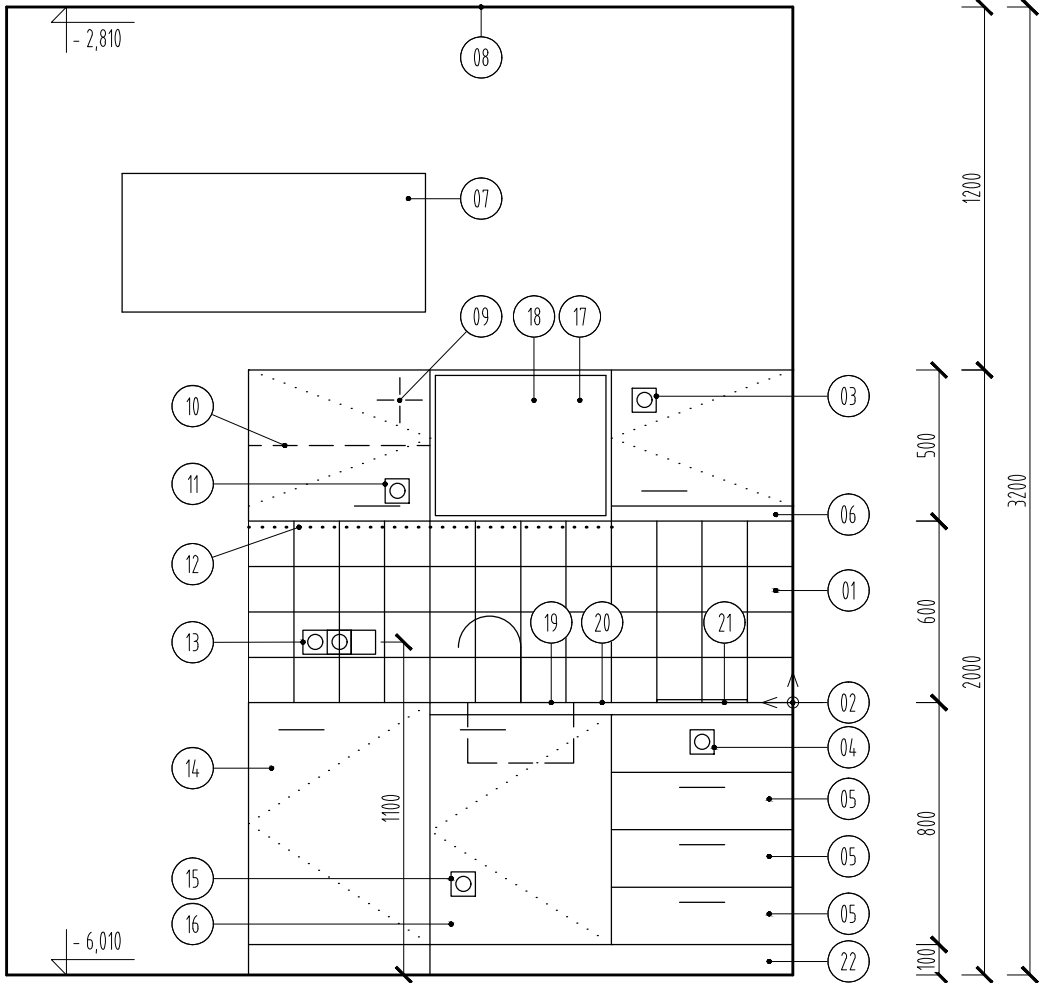

LEGENDA

- 01 KERAMICKÝ OBKLAD
- 02 POČÁTEČNÍ BOD SPÁROŘEZU
- 03 EL ZÁSUVKA PRO DIGESTOŘ
- 04 EL ZÁSUVKA PRO VARNOU DESKU
- 05 ŠUPLÍK
- 06 RECIRKULAČNÍ DIGESTOŘ BEZ ODTAHU
- 07 OKNO S LUXFERY
- 08 SDK PODHLED
- 09 SPÍNANÝ PŘÍVOD EL ZE ZDI PRO LED SVÍCENÍ
- 10 VNITŘNÍ NASTAVITELNÁ POLICE
- 11 EL ZÁSUVKA PRO MIKROVLNKU
- 12 LED PÁSEK
- 13 2x EL ZÁSUVKA + VYPÍNAČ PRO LED OSVĚTLENÍ
- 14 SAMOSTATNĚ STOJÍCÍ LEDNICE
- 15 EL ZÁSUVKA PRO LEDNICI
- 16 VESTAVNÝ ODPADKOVÝ KOŠ
- 17 SAMOSTATNĚ STOJÍCÍ MIKROVLNNÁ TROUBA
- 18 NIKA
- 19 DŘEZ + PÁKOVÁ BATERIE - VIZ. ČÁST ZTI
- 20 PRACOVNÍ DESKA
- 21 SKLOKERAMICKÁ VESTAVNÁ VARNÁ DESKA, DVĚ VARNÉ ZÓNY
- 22 SOKL

PŮDORYS
M 1:25

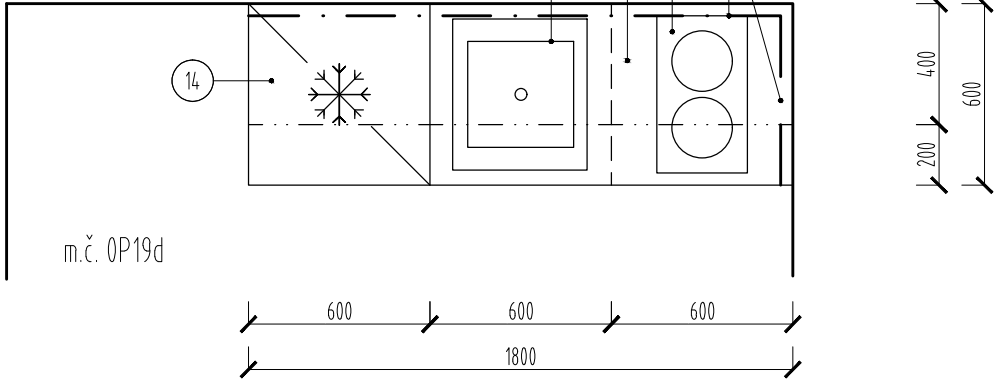

VÝROBEK JE DODÁVKOU NÁJEMCE, NENÍ DODÁVKOU STAVBY


UMÍSTĚNÍ (OTVÍRÁNÍ DO MÍSTNOSTI)	POČET KUSŮ PODLE PODLAŽÍ					CELKEM KS
	1.PP	1.NP	-	-	-	
0P19d	1	-	-	-	-	1

OZNAČENÍ


SCHÉMA

T/005
T/006

POHLED NA PRVEK, 1:50

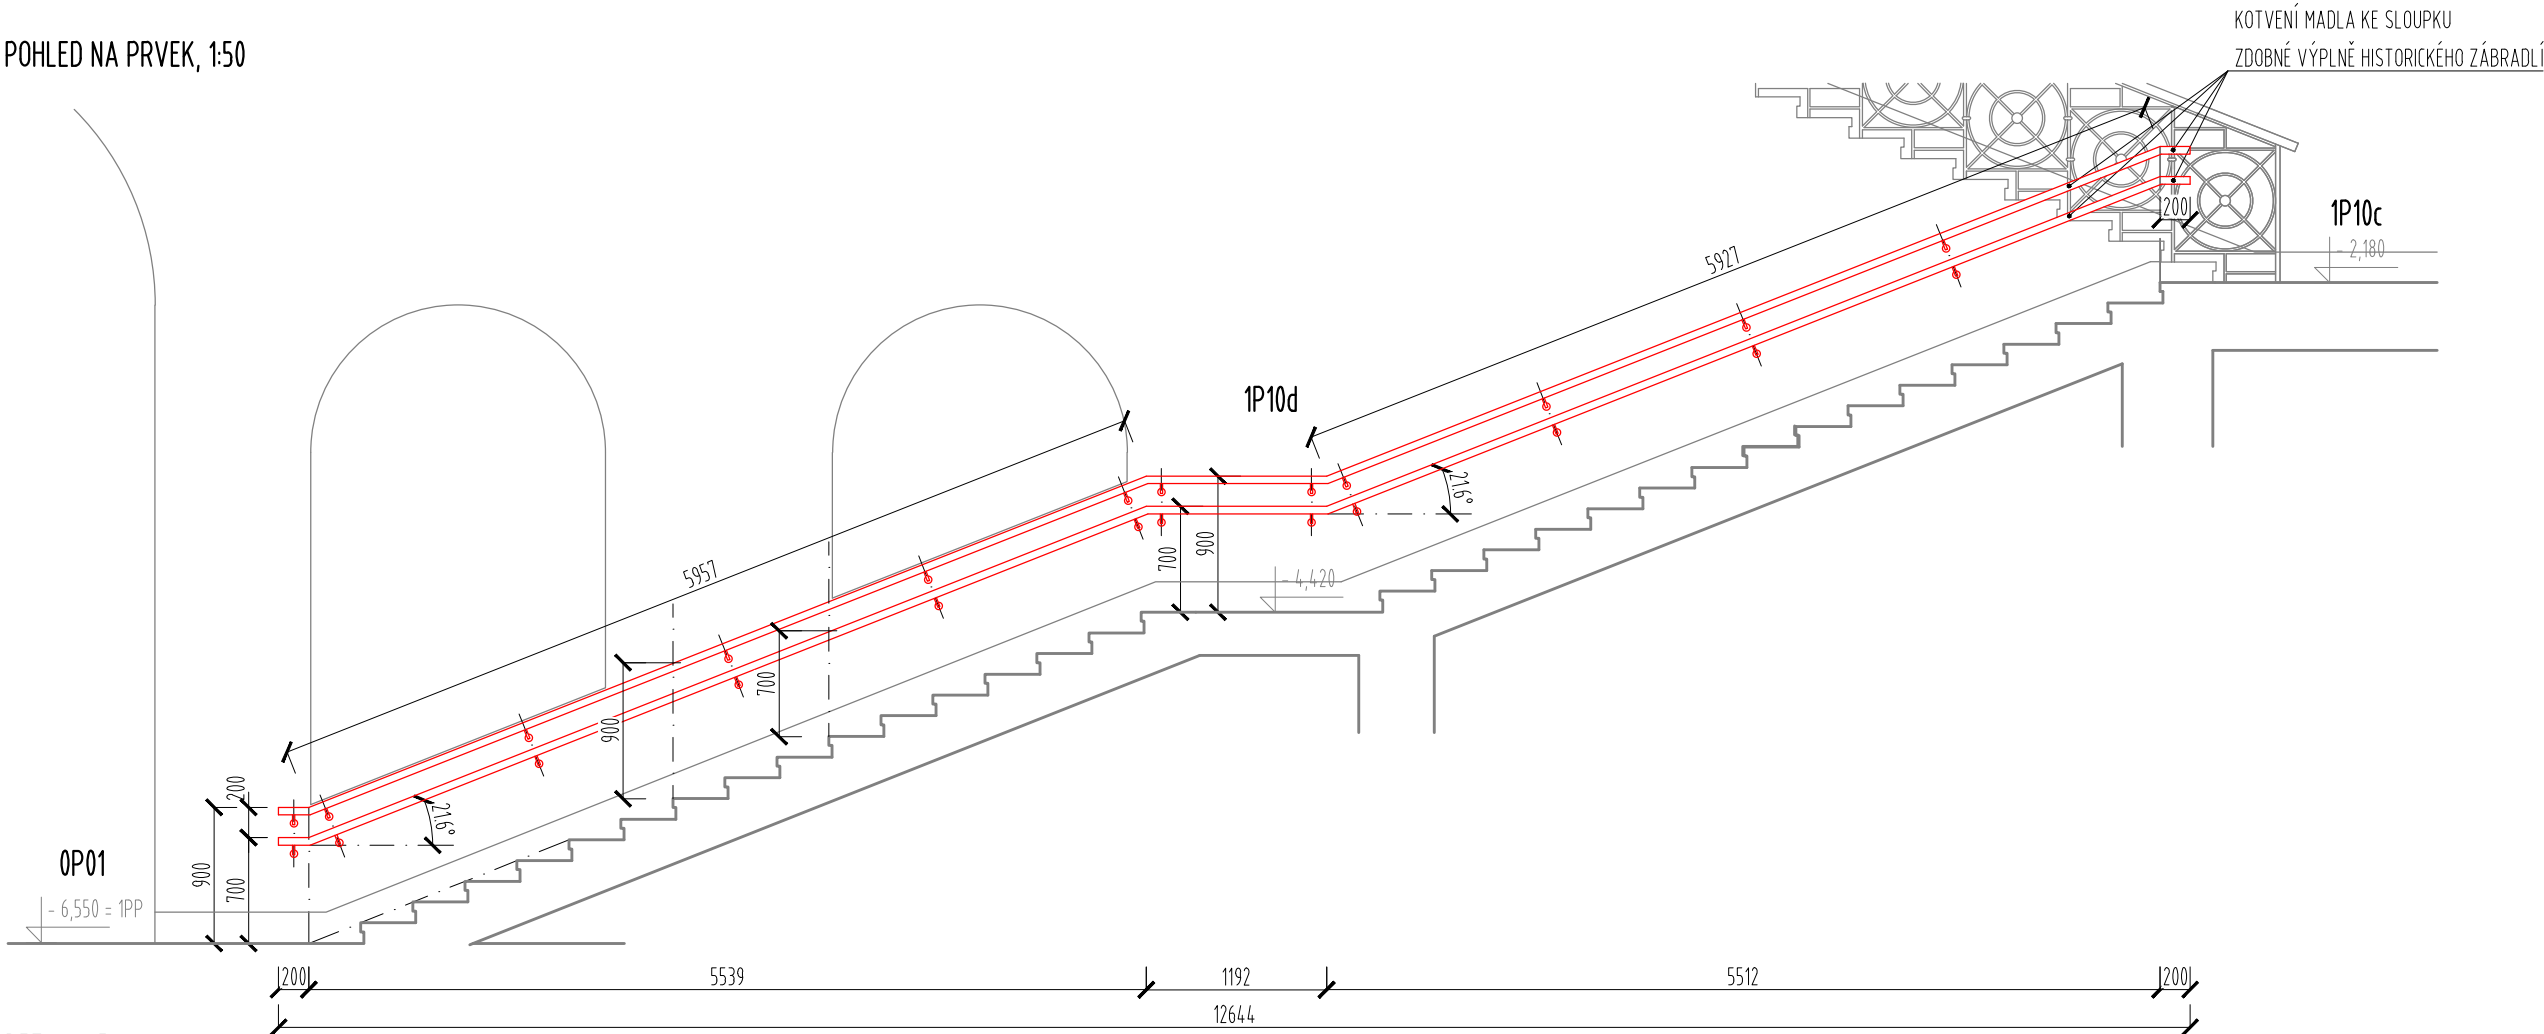

DETAIL 1:5

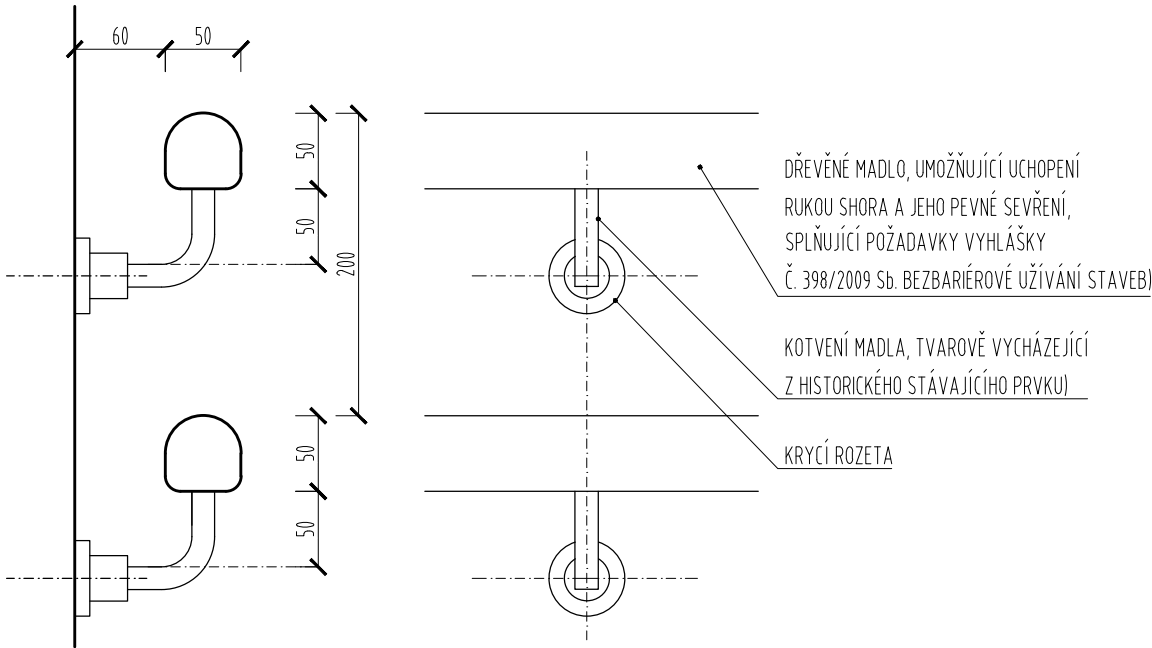

ZDVOJENÉ MADLO

POPIS: MADLO HLAVNÍHO SCHODIŠTĚ V 1PP

ROZMĚR/MNOŽSTVÍ: T/005 - 1KS LEVÉ PROVEDENÍ, T/006 - 1KS PRAVÉ PROVEDENÍ

MATERIÁL: DŘEVĚNÉ MADLO + KOVOVÉ BODOVÉ KOTVENÍ DO STĚNY

POVRCHOVÁ ÚPRAVA: DTTO NAVAZUJÍCÍ STÁVAJÍCÍ REPASOVANÉ HISTORICKÉ ZÁBRADLÍ


POZNÁMKY: XX

POČET KUSŮ PODLE PODLAŽÍ					CELKEM KS
1.PP	1.NP	STR	-	-	
2	0	0	-	-	2


OZNAČENÍ

SCHÉMA

T/101

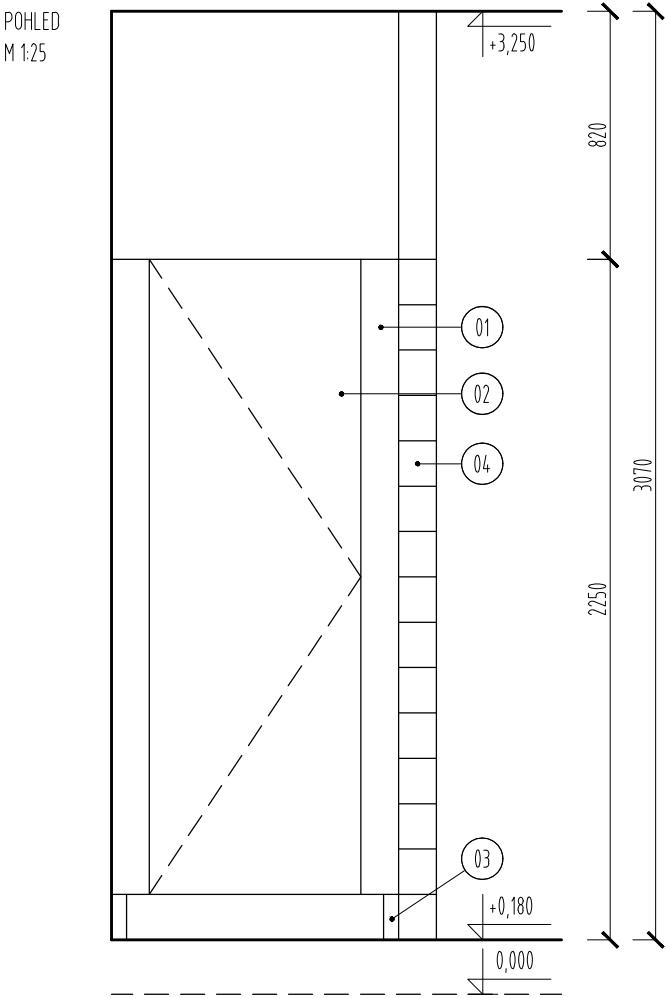

- LEGENDA
- 01 SYSTÉMOVÁ SANITÁRNÍ PŘÍČKA Z HPL TL. 12MM, BARVA ANTRACIT, VČETNĚ NEREZ PŘÍSLUŠENSTVÍ
 - 02 SYSTÉMOVÉ OTVÍRAVÉ DVEŘE Z HPL TL. 12MM, BARVA ANTRACIT, VČETNĚ NEREZ PANTŮ A ZÁPADKY SE SIGNALIZACÍ OBSAZENÍ KABINY A MOŽNOSTÍ NOUZOVÉHO OTEVŘENÍ
 - 03 SYSTÉMOVÉ NOHY, NEREZ
 - 04 KERAMICKÝ OBKLAD

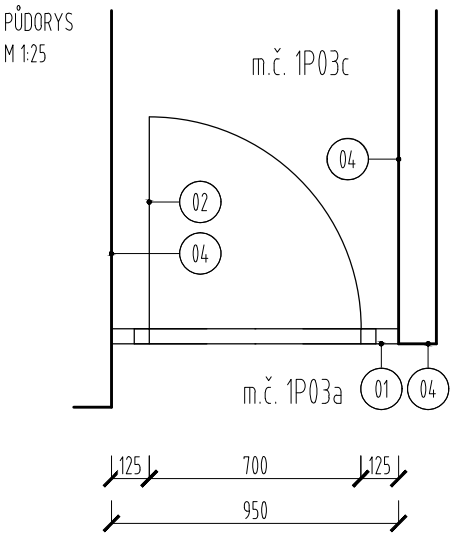


UMÍSTĚNÍ (OTVÍRÁNÍ DO MÍSTNOSTI)	POČET KUSŮ PODLE PODLAŽÍ					CELKEM KS
	1.PP	1.NP	-	-	-	
1P03c	-	1	-	-	-	1

OZNAČENÍ

SCHÉMA

T/102


POHLED
M 1:25

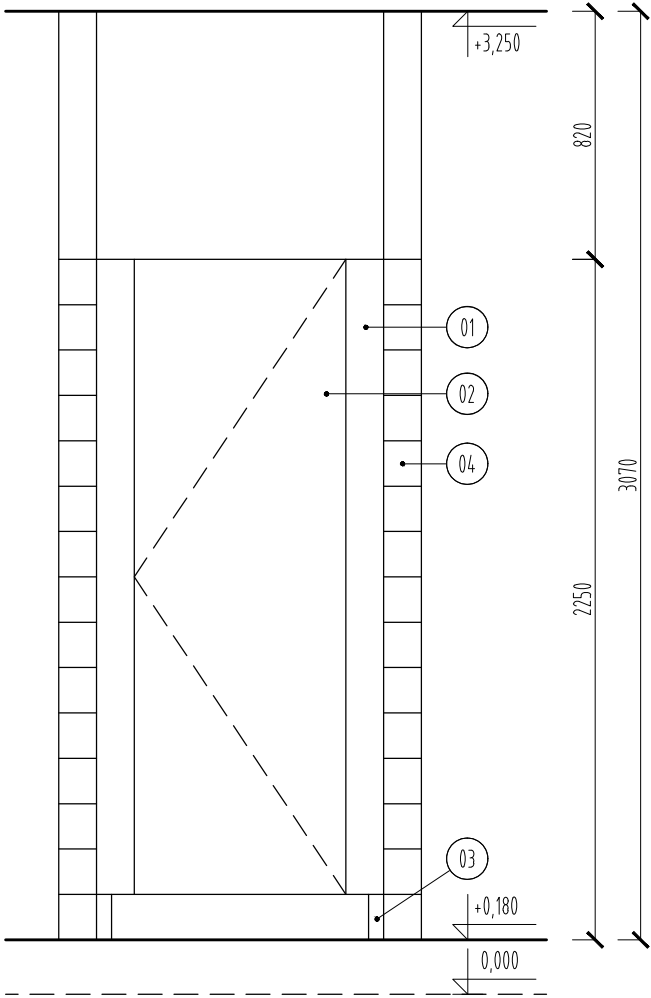

LEGENDA

- 01 SYSTÉMOVÁ SANITÁRNÍ PŘÍČKA Z HPL TL. 12MM, BARVA ANTRACIT, VČETNĚ NEREZ PŘÍSLUŠENSTVÍ
- 02 SYSTÉMOVÉ OTVÍRAVÉ DVEŘE Z HPL TL. 12MM, BARVA ANTRACIT, VČETNĚ NEREZ PANTŮ A ZÁPADKY SE SIGNALIZACÍ OBSAZENÍ KABINY A MOŽNOSTÍ NOUZOVÉHO OTEVŘENÍ
- 03 SYSTÉMOVÉ NOHY, NEREZ
- 04 KERAMICKÝ OBKLAD

PŮDORYS
M 1:25

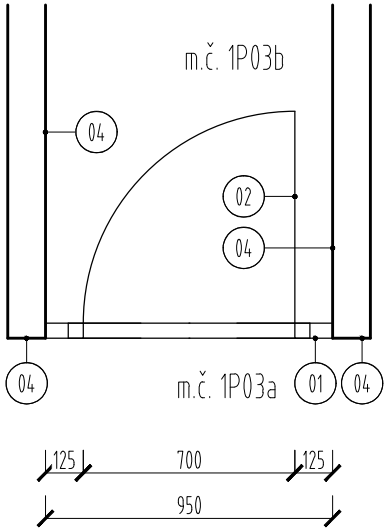

UMÍSTĚNÍ (OTVÍRÁNÍ DO MÍSTNOSTI)	POČET KUSŮ PODLE PODLAŽÍ					CELKEM KS
	1.PP	1.NP	-	-	-	
1P03b	-	1	-	-	-	1

OZNAČENÍ

SCHÉMA

T/103

POHLED
M 1:25

POHLED M 1:25

Dimensions: 3250 (total height), 1250 (upper section), 500 (lower section), 2000 (main body), 600 (width), 800 (lower section), 100 (base), 1100 (main body width), 0,000 (base offset).

Numbered components: 01, 02, 03, 04, 06, 07, 08, 09, 10, 11, 12, 13, 14, 15, 16, 17, 18.

PODORYS
M 1:25

PODORYS M 1:25

Dimensions: 600 (width), 400 (main body), 200 (base), 2110 (total width), 600 (main body width), 600 (main body width), 600 (main body width), 310 (main body width).

Numbered components: 01, 04, 06, 14, 17, 18.

m.č. 1P05

LEGENDA

01

KERAMICKÝ OBKLAD

02

POČÁTEČNÍ BOD SPÁROŘEZU

03

SOKL

04

PRACOVNÍ DESKA

06

DŘEZ + PÁKOVÁ BATERIE

06

DŘEZ S ODKAPOVOU PLOCHOU + PÁKOVÁ BATERIE

07

OKNO

08

SDK PODHLED

09

SPÍNANÝ PŘÍVOD EL ZE ZDI PRO LED SVÍCENÍ

10

VNITŘNÍ NASTAVITELNÁ POLICE

11

EL ZÁSUVKA PRO MIKROVLNKU

12

LED PÁSEK

13

3x EL ZÁSUVKA + VYPÍNAČ PRO LED OSVĚTLENÍ

14

PODSTAVNÁ LEDNICE

15

EL ZÁSUVKA PRO LEDNICI A OHŘÍVAČ VODY

16

ELEKTRICKÝ OHŘÍVAČ VODY 5L

17

SAMOSTATNĚ STOJÍCÍ MIKROVLNNÁ TROUBA

VÝROBEK JE DODÁVKOU NÁJEMCE, NENÍ DODÁVKOU STAVBY

UMÍSTĚNÍ (OTVÍRÁNÍ DO MÍSTNOSTI)	POČET KUSŮ PODLE PODLAŽÍ					CELKEM KS
	1.PP	1.NP	-	-	-	
1P05	-	1	-	-	-	1

STAVBA	REKONSTRUKCE VÝPRAVNÍ BUDOVY ŽST PLZEŇ - JIŽNÍ PŘEDMĚSTÍ	08
NÁZEV VÝKRESU	VÝPIS ZÁMEČNICKÝCH VÝROBKŮ	
		SO 65-71-65 .01

OZNAČENÍ	SCHÉMA
----------	--------

T/104

PARAPET

POPIS:VNITŘNÍ PARAPET

ROZMĚR/MNOŽSTVÍ:1300 x 280 mm

MATERIÁL:DŘEVO TL. 30 mm

POVRCHOVÁ ÚPRAVA:SHODNÁ S OKNY

POZNÁMKY:ROVNÝ NOS, PŘESAŘ 20MM. PARAPET SE BUDE SHODOVAT S OSTATNÍMI VNITŘNÍMI


POČET KUSŮ PODLE PODLAŽÍ					CELKEM KS
1.PP	1.NP	STR	-	-	
0	0	1	-	-	1

OZNAČENÍ


SCHÉMA

T/105
T/106

POHLED NA PRVEK, 1:50

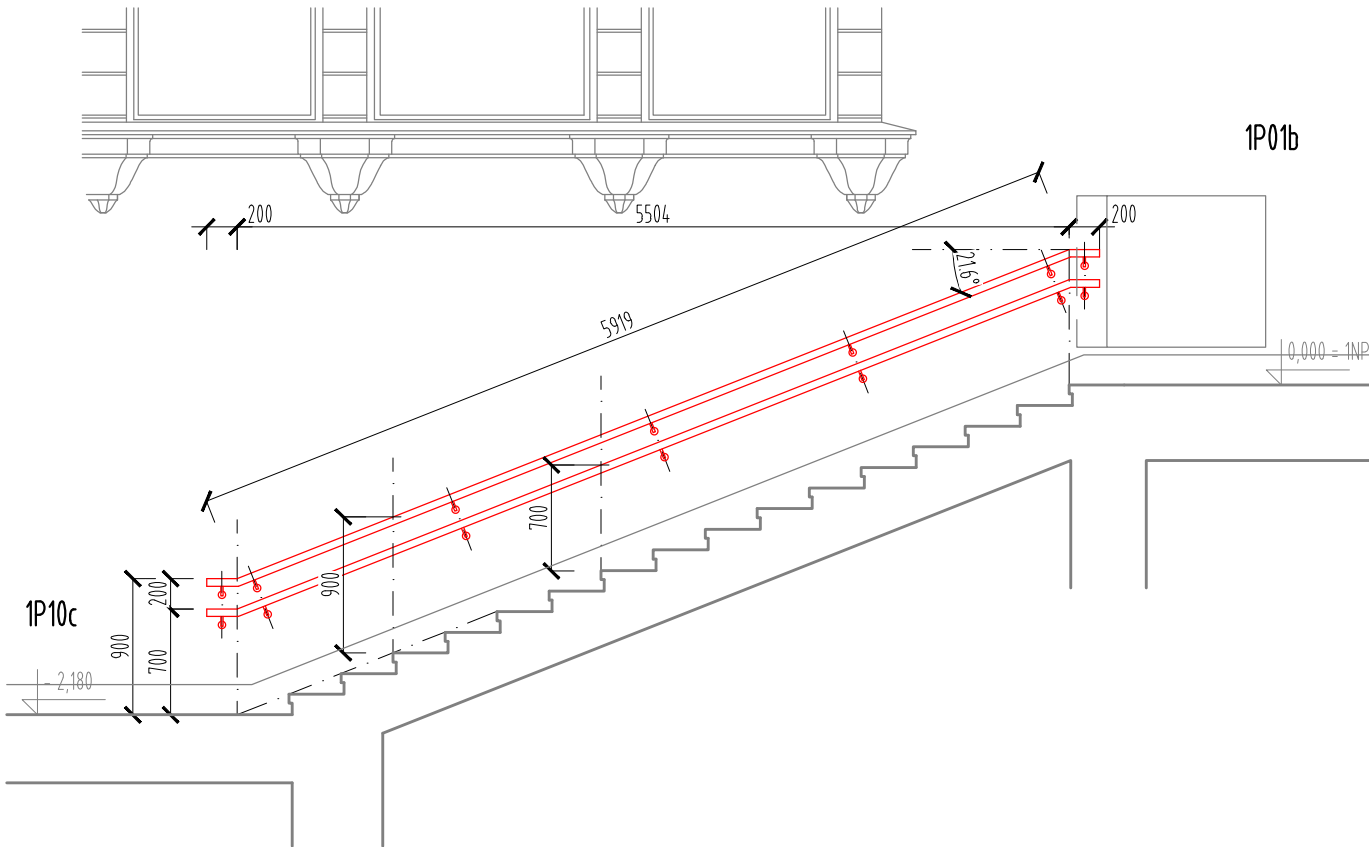

DETAIL 1:5

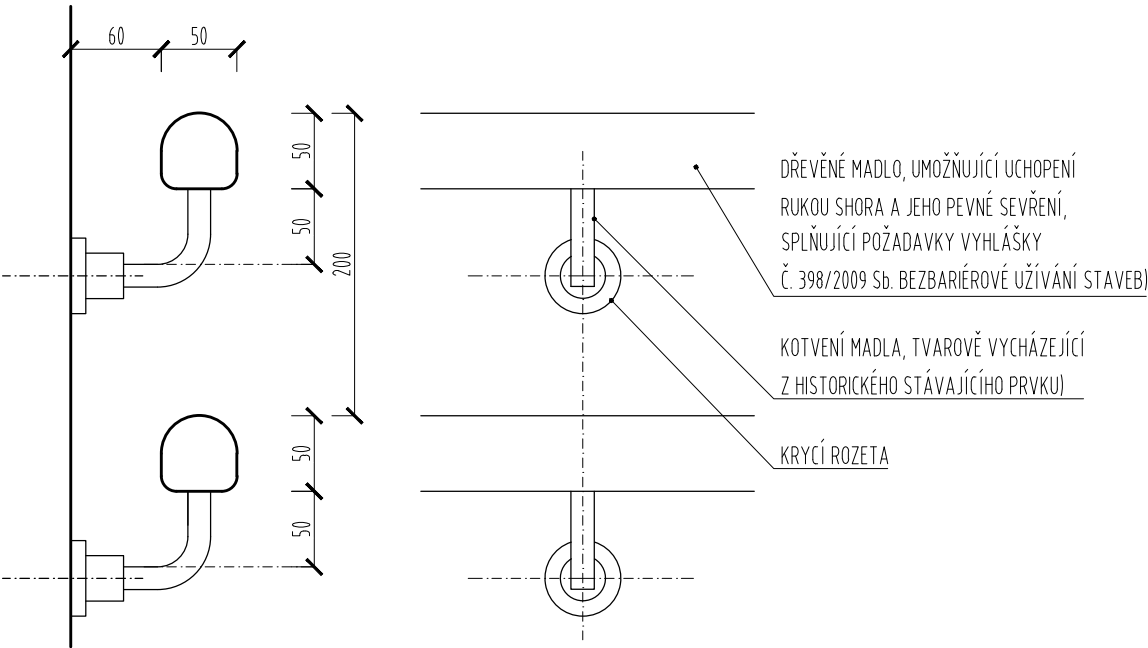

ZDVOJENÉ MADLO

POPIS: MADLO HLAVNÍHO SCHODIŠTĚ V 1NP

ROZMĚR/MNOŽSTVÍ: T/105 - 1KS LEVÉ PROVEDENÍ, T/106 - 1KS PRAVÉ PROVEDENÍ

MATERIÁL: DŘEVĚNÉ MADLO + KOVOVÉ BODOVÉ KOTVENÍ DO STĚNY


POVRCHOVÁ ÚPRAVA: DTTO STÁVAJÍCÍ REPASOVANÉ HISTORICKÉ ZÁBRADLÍ

POZNÁMKY: XX

POČET KUSŮ PODLE PODLAŽÍ					CELKEM KS
1.PP	1.NP	STR	-	-	
0	2	0	-	-	2

OZNAČENÍ	SCHÉMA
----------	--------

T/201

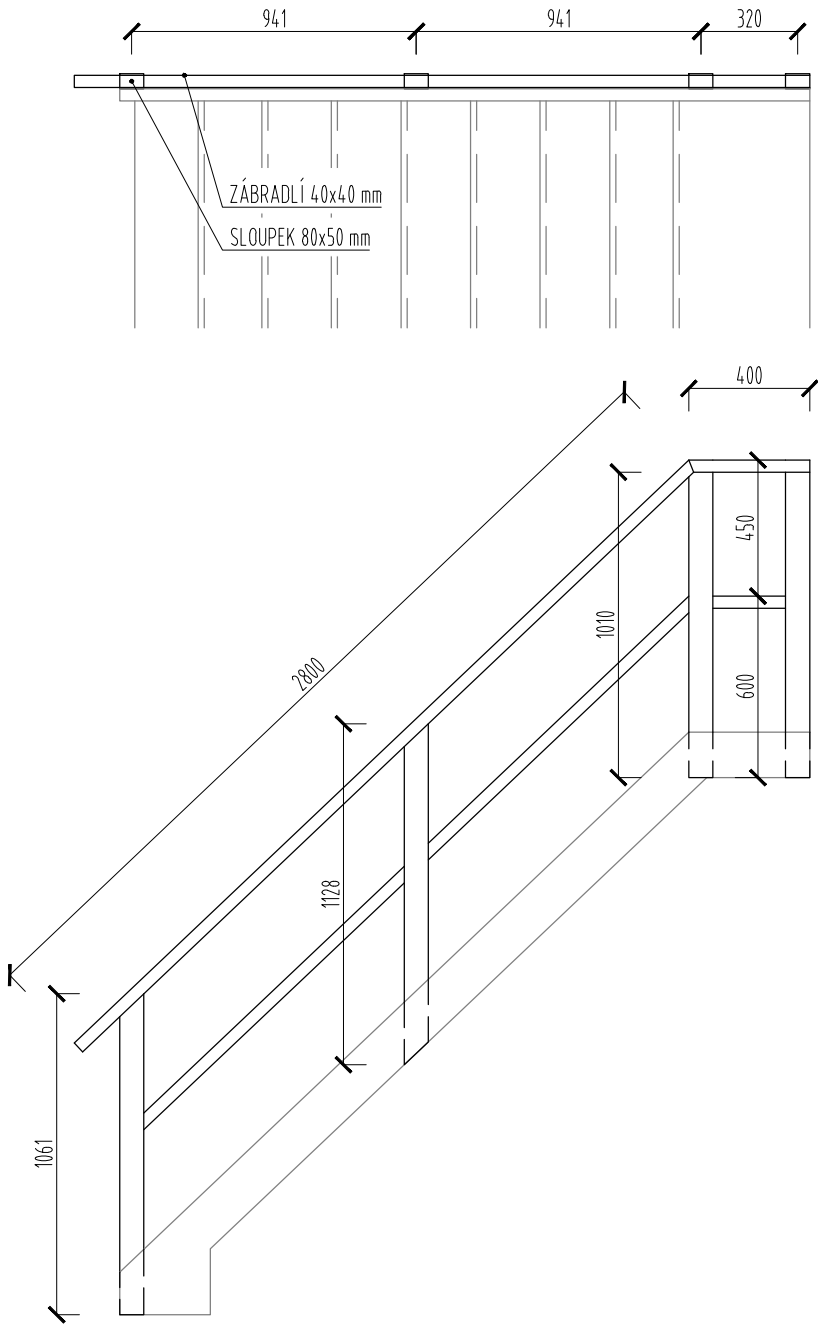

ZÁBRADLÍ

POPIS: VNITŘNÍ DŘEVĚNÉ ZÁBRADLÍ

ROZMĚR/MNOŽSTVÍ:

MATERIÁL: DŘEVO

POVRCHOVÁ ÚPRAVA: OCHRANNÝ NÁTĚR

POZNÁMKY: DŘEVĚNÉ ZÁBRÁDLÍ SLOŽENÉ ZE STOJEK Z DŘEVĚNÝCH HRANOLKŮ 80 x 40 mm KOTVENÝCH KE STÁVAJÍCÍMU SCHODIŠTI, JAKO ZÁBRADLÍ BUDU POUŽITY HRANOLKY 40 x 40 mm, KOTVENÉ DO SLOUPKŮ.

POČET KUSŮ PODLE PODLAŽÍ					CELKEM KS
1.PP	1.NP	STR	-	-	
0	0	1	-	-	1

STAVBA	REKONSTRUKCE VÝPRAVNÍ BUDOVY ŽST PLZEŇ - JIŽNÍ PŘEDMĚSTÍ	11
NÁZEV VÝKRESU	VÝPIS ZÁMEČNICKÝCH VÝROBKŮ	
	SO 65-71-65.01	

OZNAČENÍ	SCHÉMA
----------	--------

T/202

LÁVKA

POPIS: REVIZNÍ LÁVKA

ROZMĚR/MNOŽSTVÍ:

MATERIÁL: DŘEVO

POVRCHOVÁ ÚPRAVA: OCHRANNÝ NÁTĚR


POZNÁMKY: DŘEVĚNÁ KONSTRUKCE REVIZNÍ LÁVKY POLOŽENA NA STÁVAJÍCÍ PŘÍHRADOVÉ KONSTRUKCI, DŘEVĚNÉ HRANOLY 100 x 50 mm S PŘIKOTVENOU DESKOU Z PROTISKLUZNÉ PŘEKLIŽKY, DŘEVĚNÉ ZÁBRADLÍ SLOŽENÉ ZE STOJEK Z DŘEVĚNÝCH HRANOLKŮ 50 x 40 mm KOTVENÝCH K LÁVCE, JAKO ZÁBRADLÍ BUDU POUŽIT HRANOL 40 x 40 mm, KOTVENÉ DO SLOUPKŮ. VZDÁLENOST SLOUPKŮ CCA 1,0 m, V MÍSTĚ SLOUPKŮ BUDE NA SPODNÍM OKRAJI PŘÍDÁNA VÝZTUHA

POČET bm PODLE PODLAŽÍ					CELKEM bm
1.PP	1.NP	STR	-	-	
0	0	45	-	-	45

STAVBA	REKONSTRUKCE VÝPRAVNÍ BUDOVY ŽST PLZEŇ - JIŽNÍ PŘEDMĚSTÍ	12
NÁZEV VÝKRESU	VÝPIS ZÁMEČNICKÝCH VÝROBKŮ	
		SO 65-71-65.01

OZNAČENÍ	SCHÉMA
----------	--------

T/203

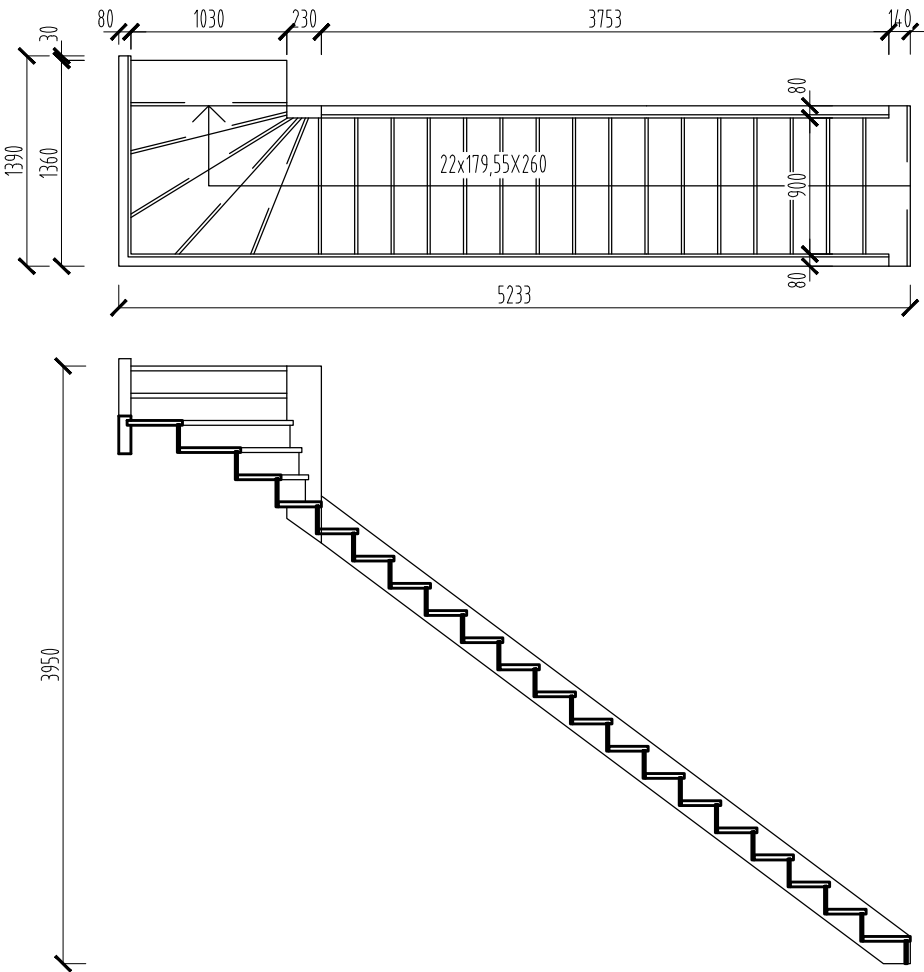

POMOCNÉ SCHODIŠTĚ

POPIS: POMOCNÉ SCHODIŠTĚ DO PŮDNÍCH PROSTOR

ROZMĚR/MNOŽSTVÍ:

MATERIÁL: DŘEVO


POVRCHOVÁ ÚPRAVA: OCHRANNÝ NÁTĚR

POZNÁMKY: DŘEVĚNÁ KONSTRUKCE SCHODIŠTĚ BUDE KOPIÍ STÁVAJÍCÍHO SCHODIŠTĚ DO PŮDNÍCH PROSTOR, SCHODNICE FOŠNY 80 x 250 mm, SCHODNICE BUDE Z PRKEN TL. 32 mm SE ZAPUŠTĚNOU PODSCHODNÍCÍ Z PRKEN TL. 18 mm. SCHODIŠTĚ BUDE KOTVENO DO STÁVAJÍCÍ NOSNÝCH STĚN OBJEKTU.

POČET KUSŮ PODLE PODLAŽÍ					CELKEM KS
1.PP	1.NP	STR	-	-	
0	0	1	-	-	1

OZNAČENÍ	SCHÉMA
----------	--------

T/204

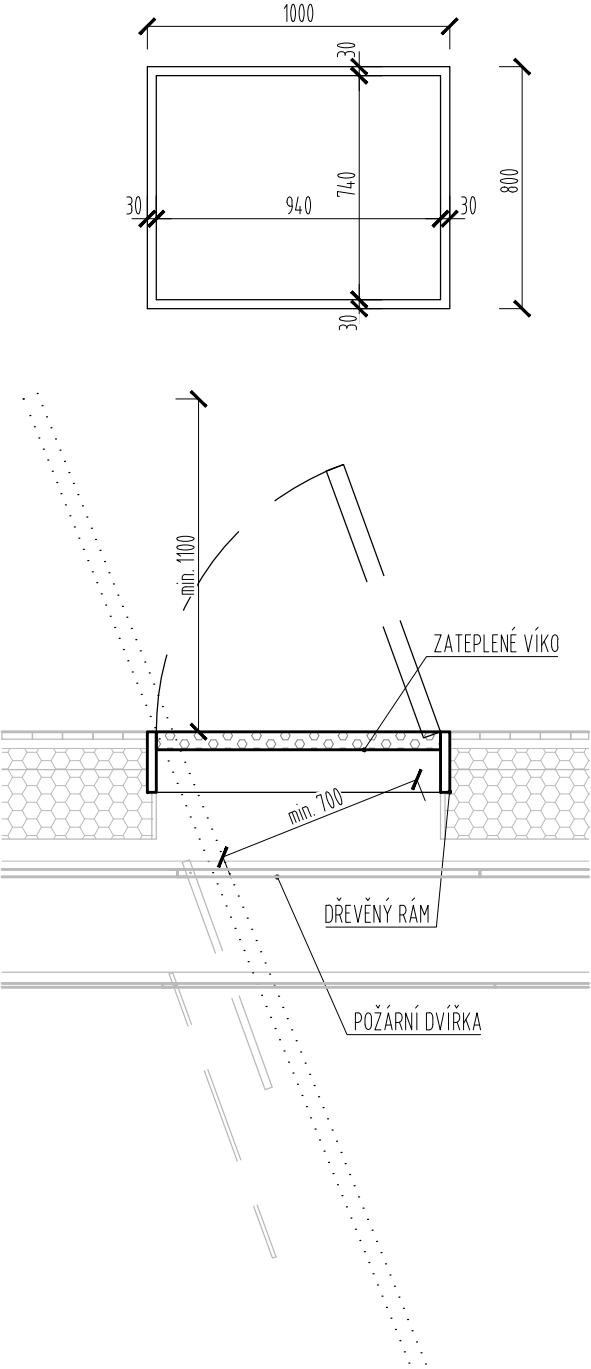

PŮDNÍ VÝLEZ

POPIS:	VNITŘNÍ DŘEVĚNÝ PŮDNÍ VÝLEZ
ROZMĚR/MNOŽSTVÍ:	1000 x 800 mm
MATERIÁL:	DŘEVO/IZOLACE
POVRCHOVÁ ÚPRAVA:	OCHRANNÝ NÁTĚR
POZNÁMKY:	DŘEVĚNÝ PŮDNÍ VÝLEZ, RÁM Z PRKEN 30x200 mm S TROJITÝM TĚSNĚNÍM, VÍKO IZOLAČNÍ TL. MIN. 60 mm. VÝLEZ JAKO CELEK MUSÍ SPLŇOVAT SOUČINITEL PROSTUPU TEPLA $U = 1,8 \text{ W/m}^2\text{K}$. VÝLEZ BUDE KOTVEN DO NOSNÝCH PRVKŮ STROPU. SOUČÁSTÍ DODÁVKY VÝLEZU BUDE SAMOSTATNÝ ŽEBŘÍK. V PŘÍPADĚ ŽE POD PŮDNÍM VÝLEZEM NÁSLEDUJE SDK PODHLED, MUSÍ BÝT OPATŘEN REVIZNÍMI DVÍŘKY O MIN. STEJNÉ VELIKOSTI OTVORU.

POČET KUSŮ PODLE PODLAŽÍ					CELKEM KS
1.PP	1.NP	STR	-	-	
0	0	2	-	-	2