



ZPDP (LDP) - schémata

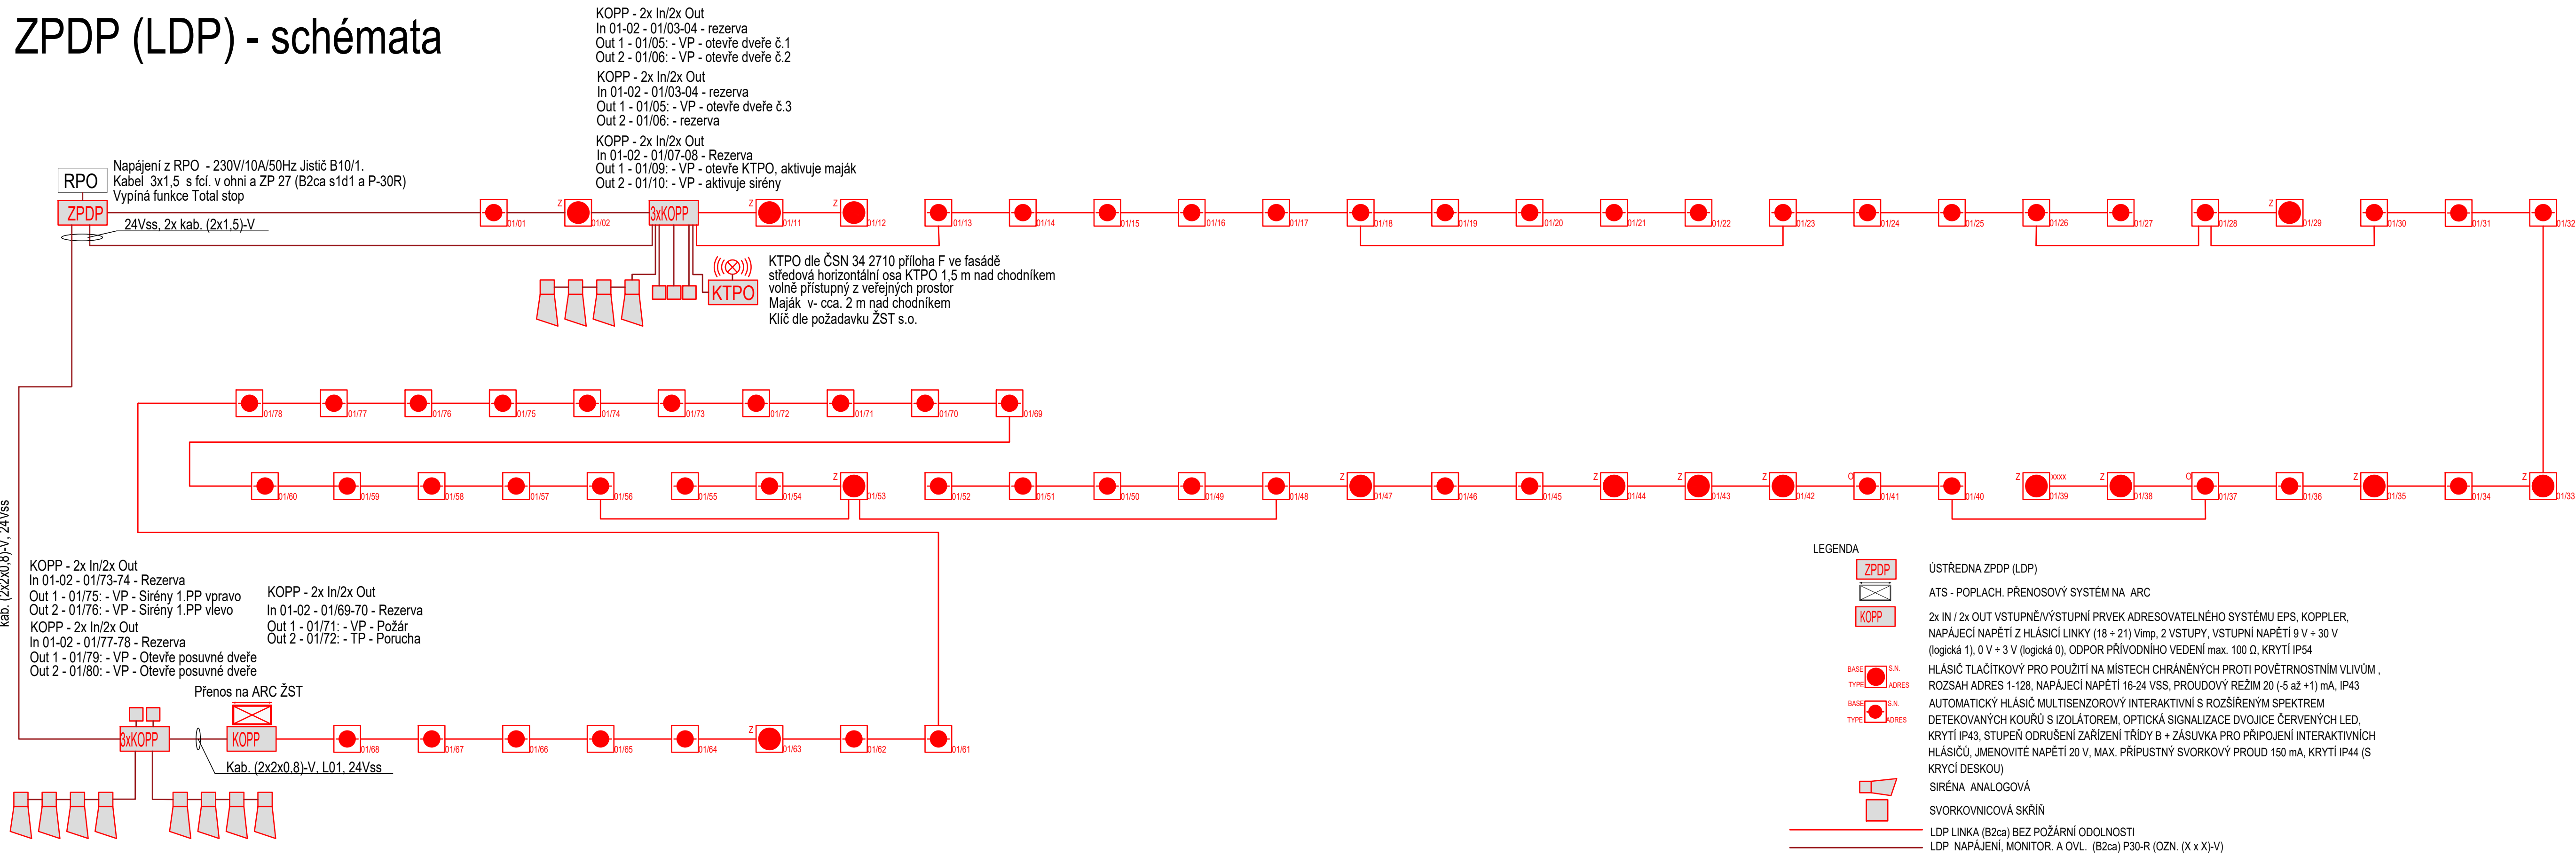

Vysvětlivky
VP - všeobecný poplach / general alarm
TP - technický poplach / technical alarm
PBZ - požární bezpečnostní zařízení / fire safety equipment

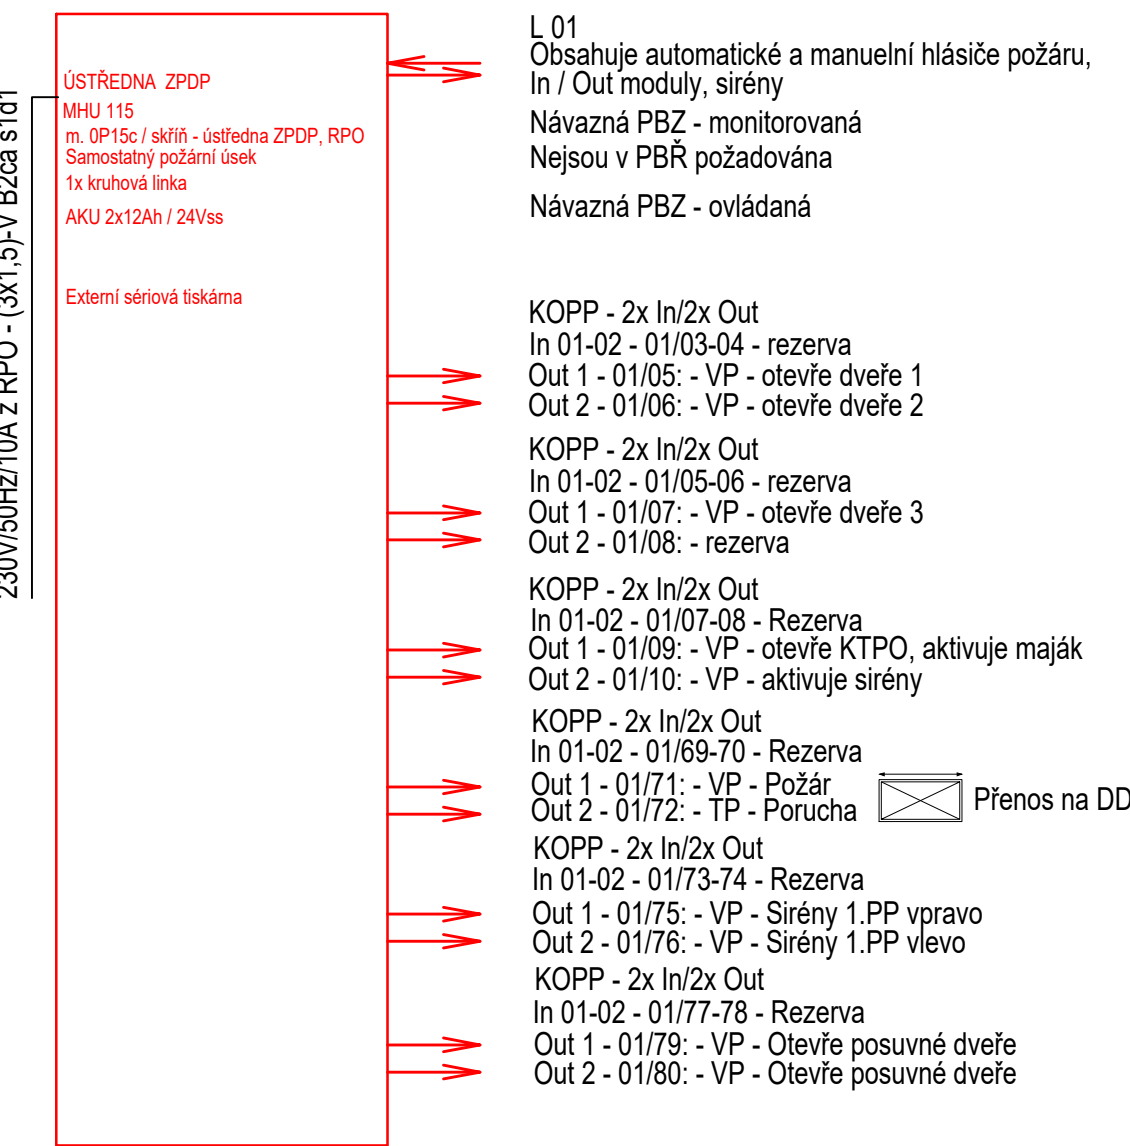

V PŘÍPADĚ CHÚC MUSÍ VEŠKERÁ KABELÁŽ SPLŇOVAT (B2ca s1d1)
TP - TECHNICKÝ POPLACH / TECHNICAL ALARM
VP - VŠEOBECNÝ POPLACH / GENERAL ALARM

Ústřednu "ZPDP" lze přemístit z m.č. 0P15c do m.č. 1P05b při zachování systému zapojení

Jiné ověření: Paré:

Orientační schéma: Razítko oprávněné osoby:

Podpis: Datum:

Revize: Datum: Popis: Kontroloval:

P02 30.8.2023 Předložení dokumentace k připomínkám

Stavebník/Investor: **Správa železnic, státní organizace**

Adresa: **Diážděná 1003/7, 110 00 Praha 1**

Zástupce investora: Stavební správa západ

Adresa: Sokolovská 1955/278, Praha 9, 190 00

Zhotovitel díla: Správa železnic, státní organizace

Adresa: Markéty Kuncové 990/12, 615 00 Brno

Kontakt: T: +420 972 235 830 E: O09sek@spravazeleznic.cz

Zhotovitel části/objektu: SEAP

Adresa: Na Pátku 1171, 337 01 Rokycany

Kontakt: T: +420 371 746 011 E: seap@seap.cz

Hlavní projektant (HIP): Jan Karásek Specialista: Jaroslav Jílek

Název stavby/akce: **Rekonstrukce výpravní budovy v ŽST Plzeň-Jižní Předměstí**

Označení investora: S631900277

Název části: Sdělovací zařízení

Označení části: 120 047

Název objektu/díle části: **Výpravní budova v ŽST Plzeň-Jižní Předměstí PZTS a ZPDP**

Označení objektu/komplexu: **D.1.2.4 SO 65-71-65.01**

Název přílohy: Schéma ZPDP

Číslo přílohy (typ/pořadí): 2 104

Název díle části přílohy: Nový stav

Odpovědný projektant: Jaroslav Jílek

Měřítko: -

Formáty: 1150x297

Stupeň dokumentace: Číslo: 0203 B1

Stupeň dokumentace: Číslo: 0203 B1

Objekt: Plzeň [721981]

Příloha: 30.11.2023

Revize: 30.11.2023

Označení investora: S 6 3 1 9 0 0 2 7 7 - P 0 2

Objekt: D 1 2 4 - S 0 6 5 7 1 6 5 - 0 1 - 2 - 1 0 8 - P 0 2

Přijímá: [Prostor pro další informace]