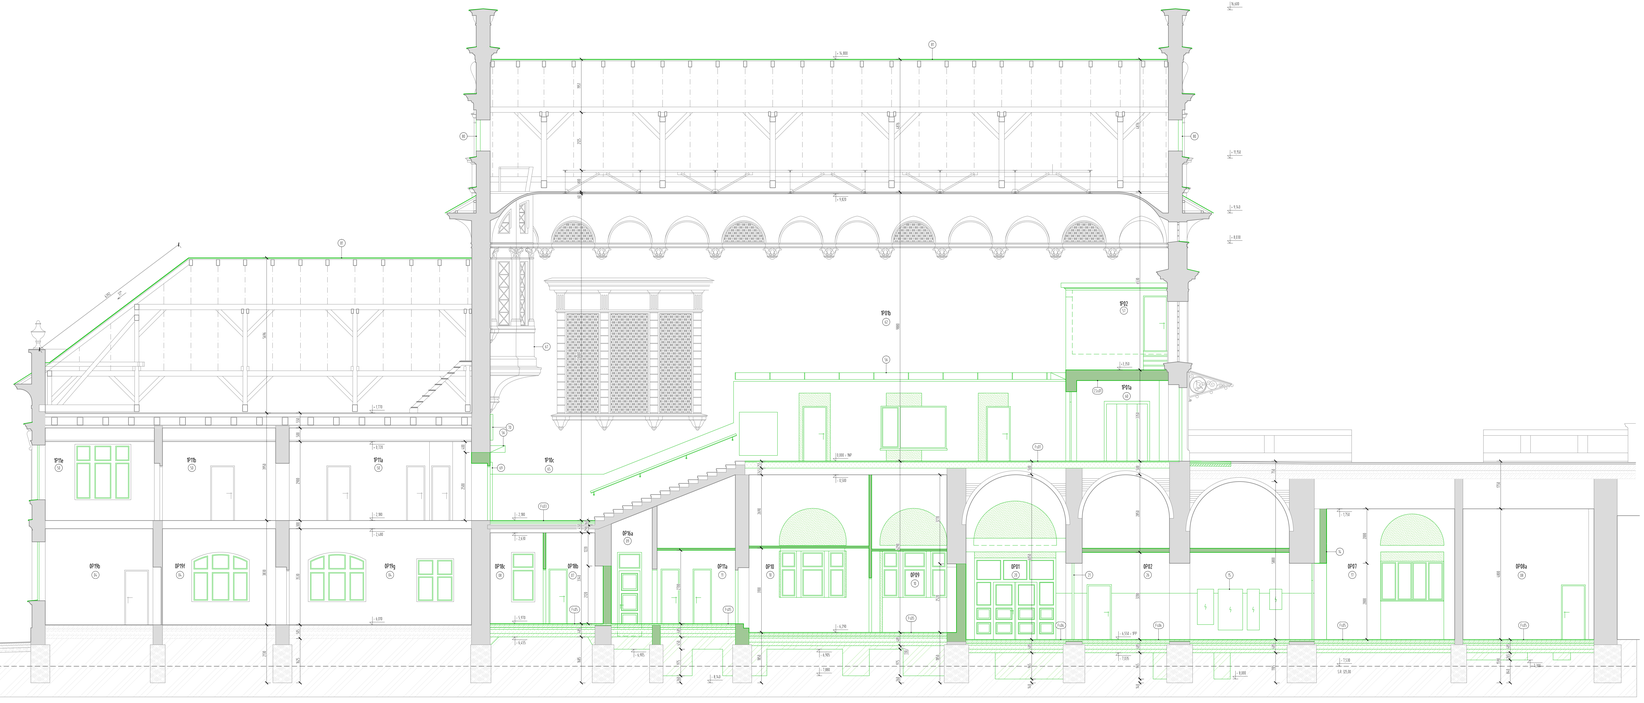PODÉLNÝ ŘEZ D-D