




POHLED B-B
M 1:100

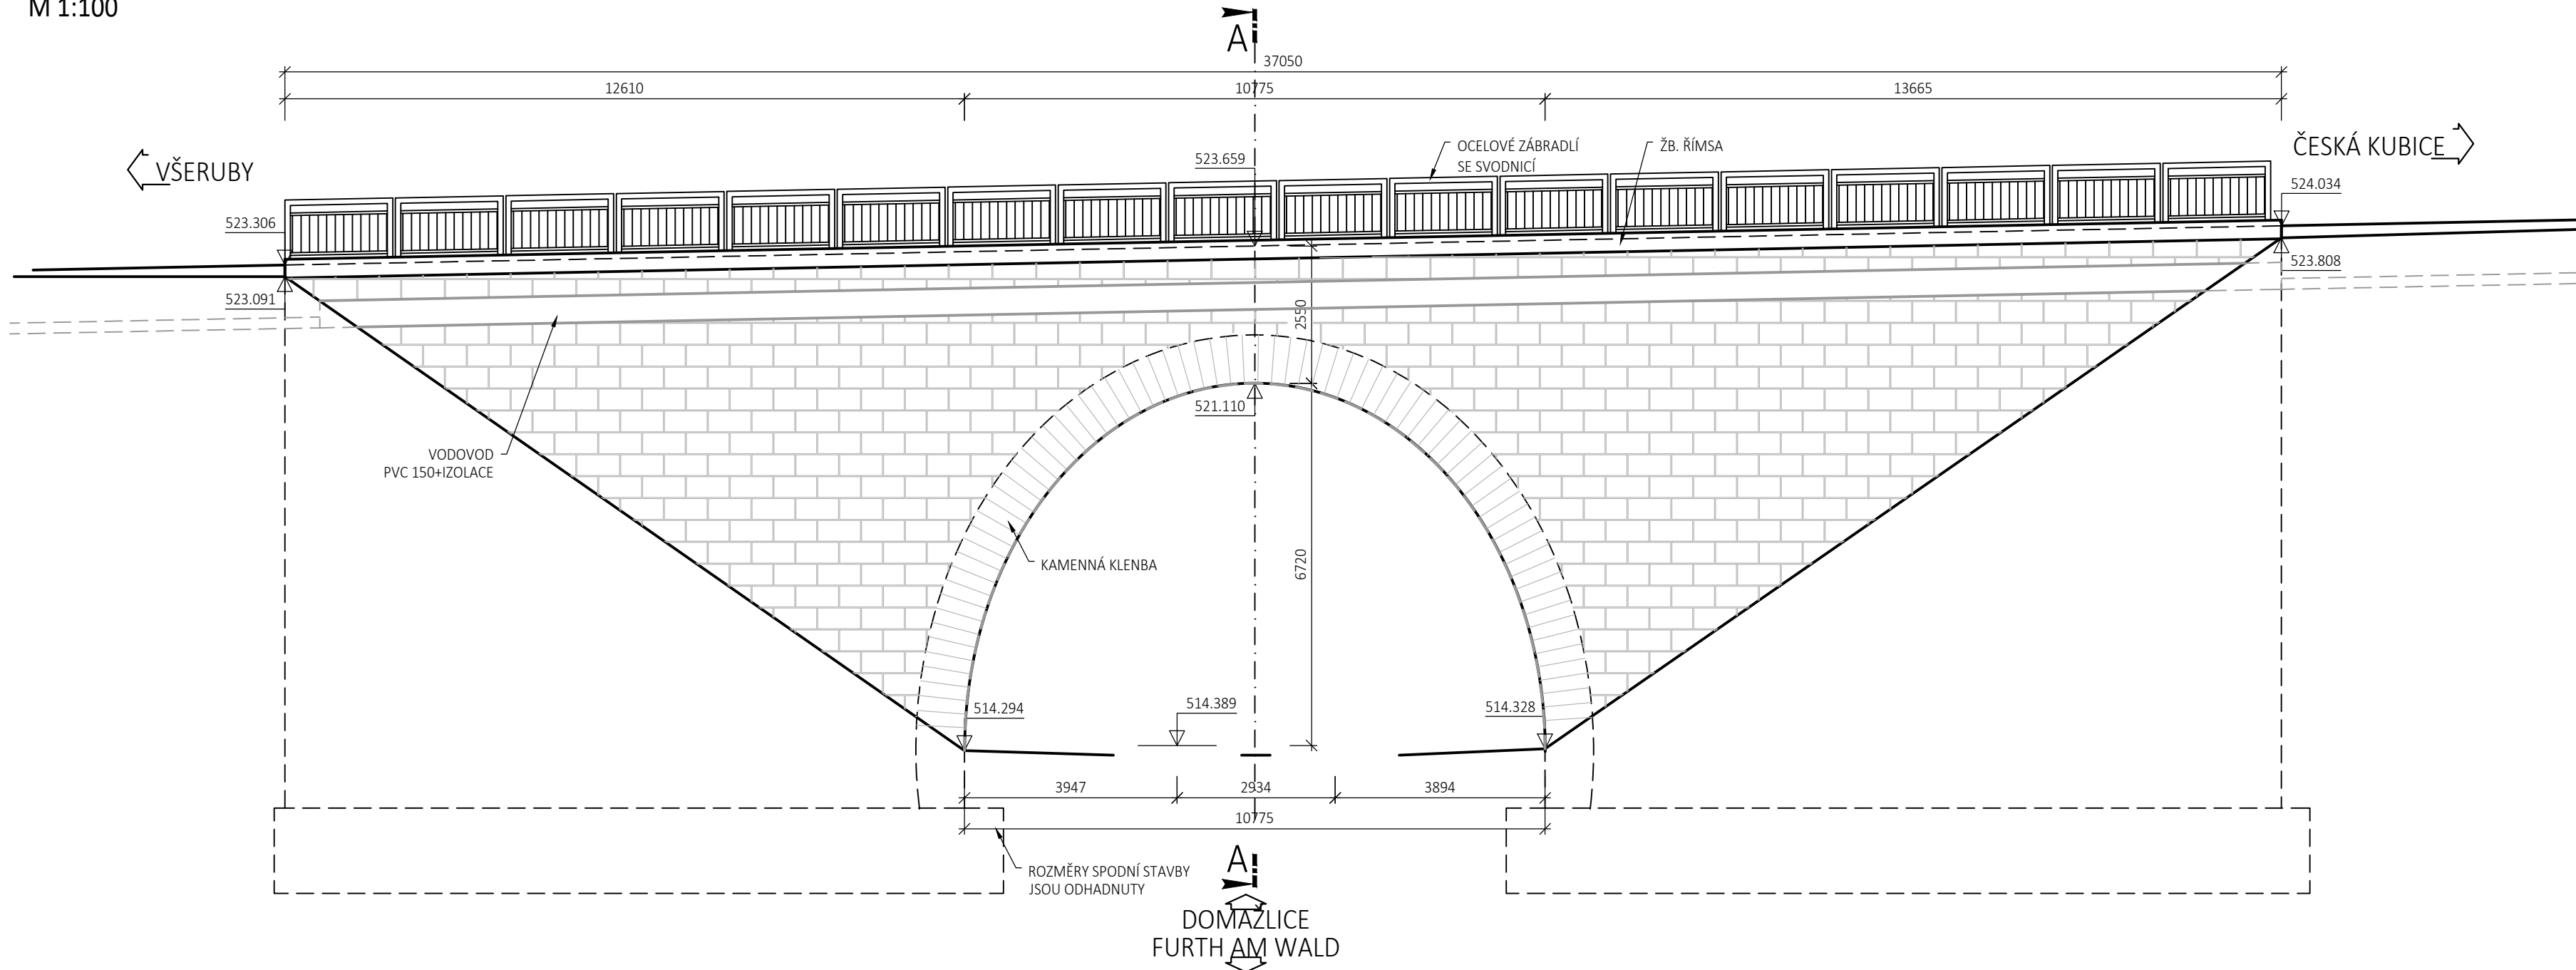

PŮDORYS
M 1:100

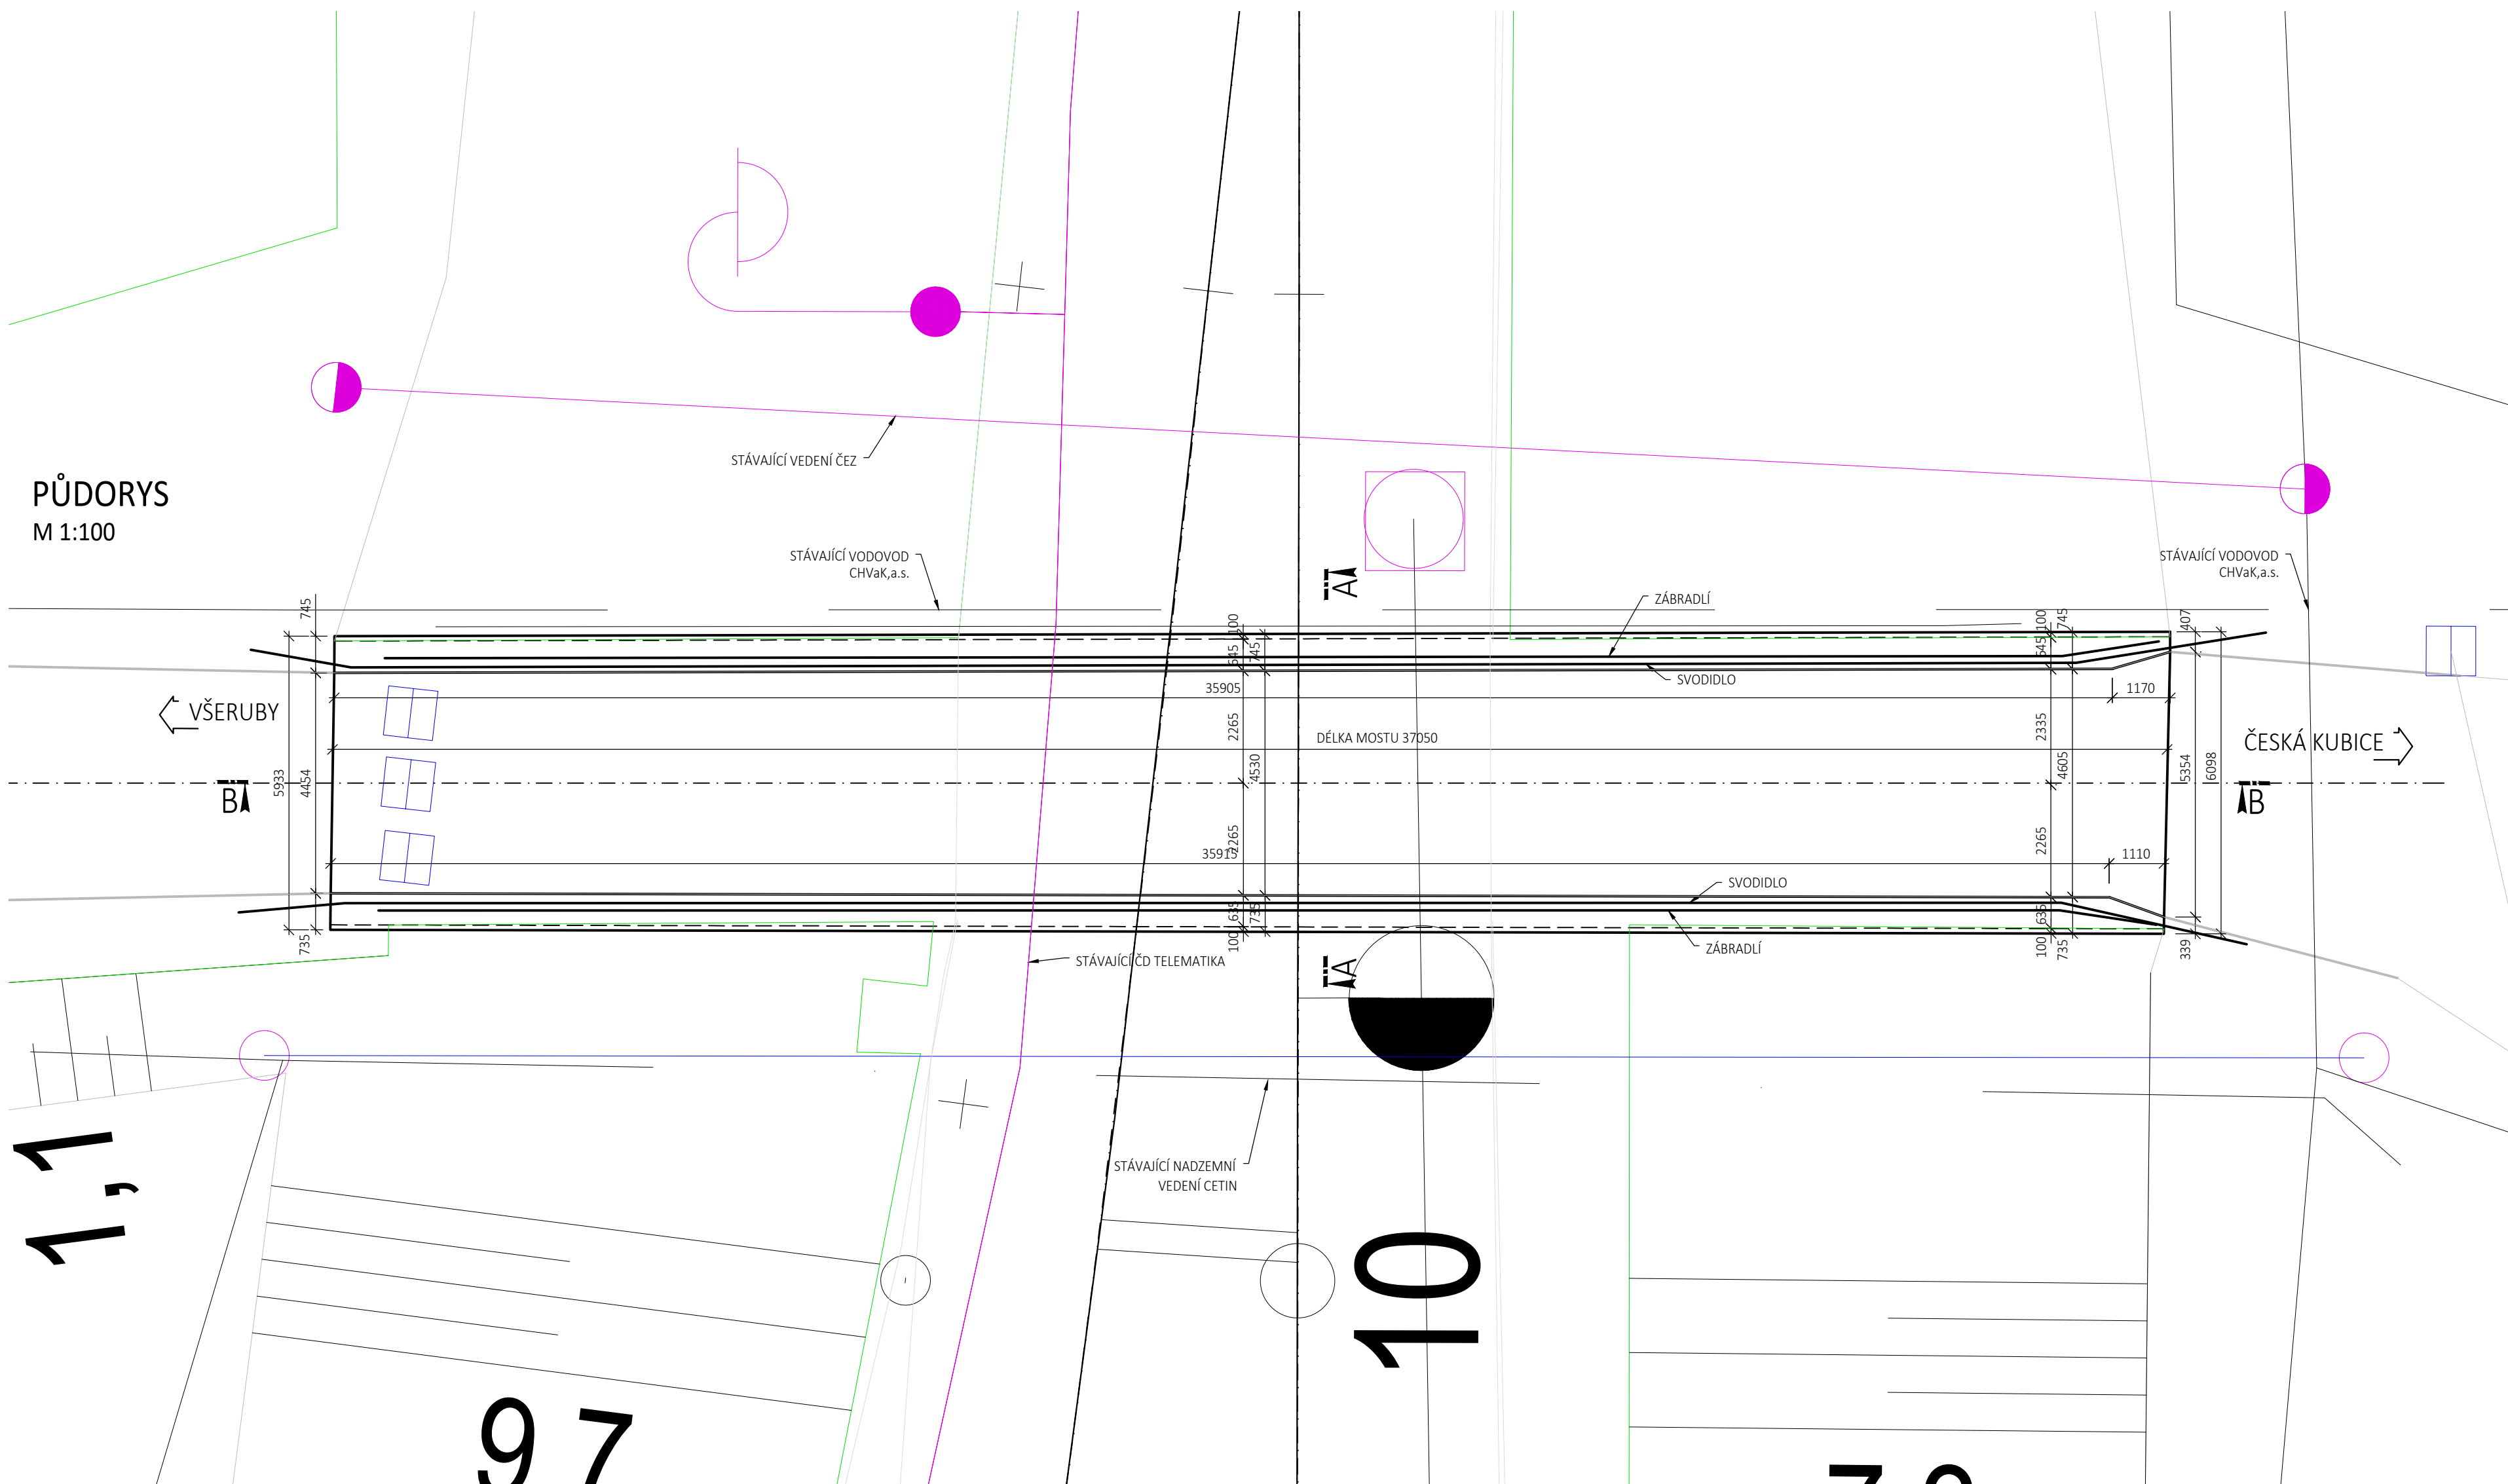

PŘÍČNÝ ŘEZ A-A
M 1:50

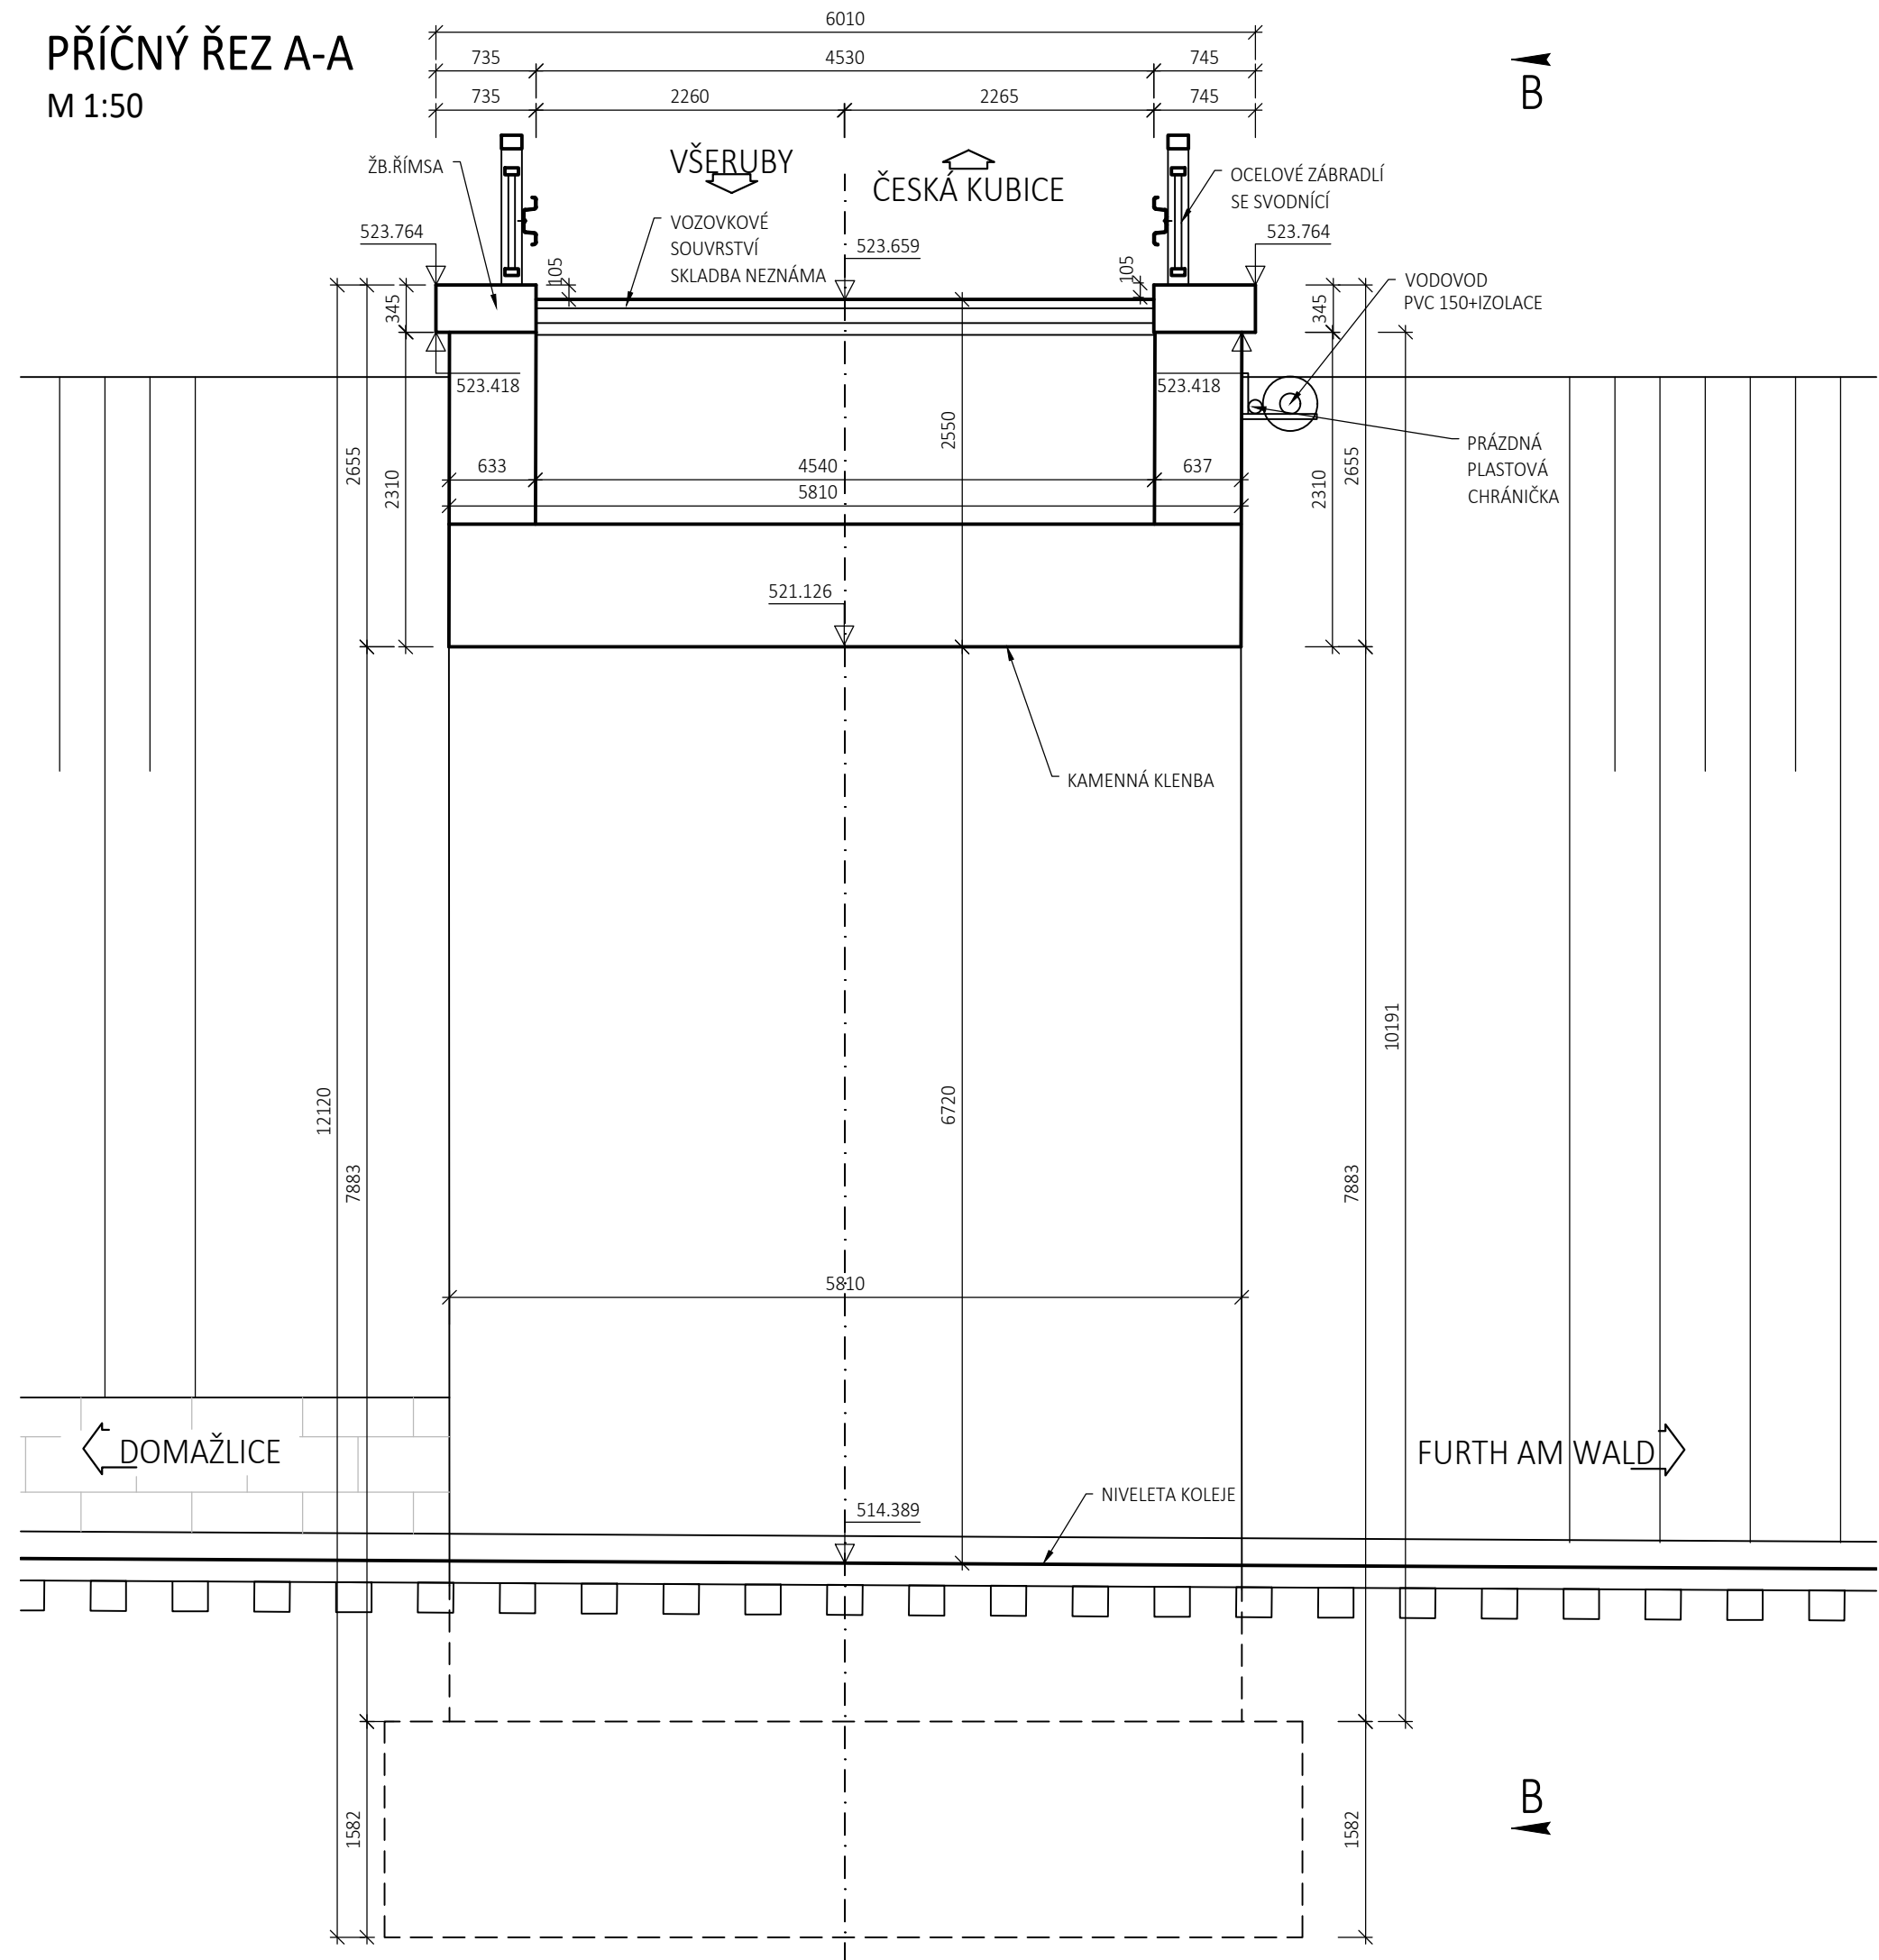

03	...		
02	...		
01	DOKUMENTACE PO ZAPRACOVÁNÍ PŘÍPOMÍNEK OD SZDC s.o.	11/2018	K
REVIZE	POPIS	DATUM	PODPIS

OBJEDNATEL	
SPRÁVA ŽELEZNIČNÍ DOPRAVNÍ CESTY, STÁTNÍ ORGANIZACE	
DLÁŽDĚNÁ 1003/7, 110 00 PRAHA 1	
STAVEBNÍ SPRÁVA ZÁPAD, SOKOLOVSKÁ 1955/278, 190 00 PRAHA 9	

SAGASTA s.r.o.		JTSK	Bpv
SÍDLO: NOVODVOŘSKÁ 1032/74, 142 00 PRAHA 4		ČÍSLO SOUPRAVY	
IČ: 045 98 555			
DČ: CZ045 98 555			
ODPOVĚDNÝ PROJEKTANT	VYPRACOVAL	KONTROLA	HIP
ING. DÁVID KUČÍK	BC. KATEŘINA KUČEROVÁ	ING. DÁVID KUČÍK	ING. EMIL ŠPAČEK
OBSAH	MODERNIZACE TRATI PLZEŇ - DOMAŽLICE ST. HRANICE SRN, 4. STAVBA, ÚSEK DOMAŽLICE (MIMO) - ST. HRANICE SRN SO 42-22-01 SILNIČNÍ NADJEZD V EV. KM 179,510	ČÍSLO ZAKÁZKY	117 002
		DOKUMENTACE	PD
		MĚŘÍTKO	1:50, 1:100
		DATUM	11/2017
		POČET FORMÁTŮ	8x44
NÁZEV PŘÍLOHY	STÁVAJÍCÍ STAV	ČÁST	ČÍSLO PŘÍLOHY
		E.1.4	2
DOKUMENTACE LZE UŽÍVAT POUZE VE SMYSLU PŘÍSLUŠNÉ SMLOUVY O DÍLO, VÝKRES, ČI JEHO ČÁSTI. MŮŽE BYT KOPÍROVÁN NEBO JINÝM ZPŮSOBEM ROZŠÍŘOVÁN POUZE PO PŘEDCHOZÍM SOHLASU SAGASTA s.r.o.			