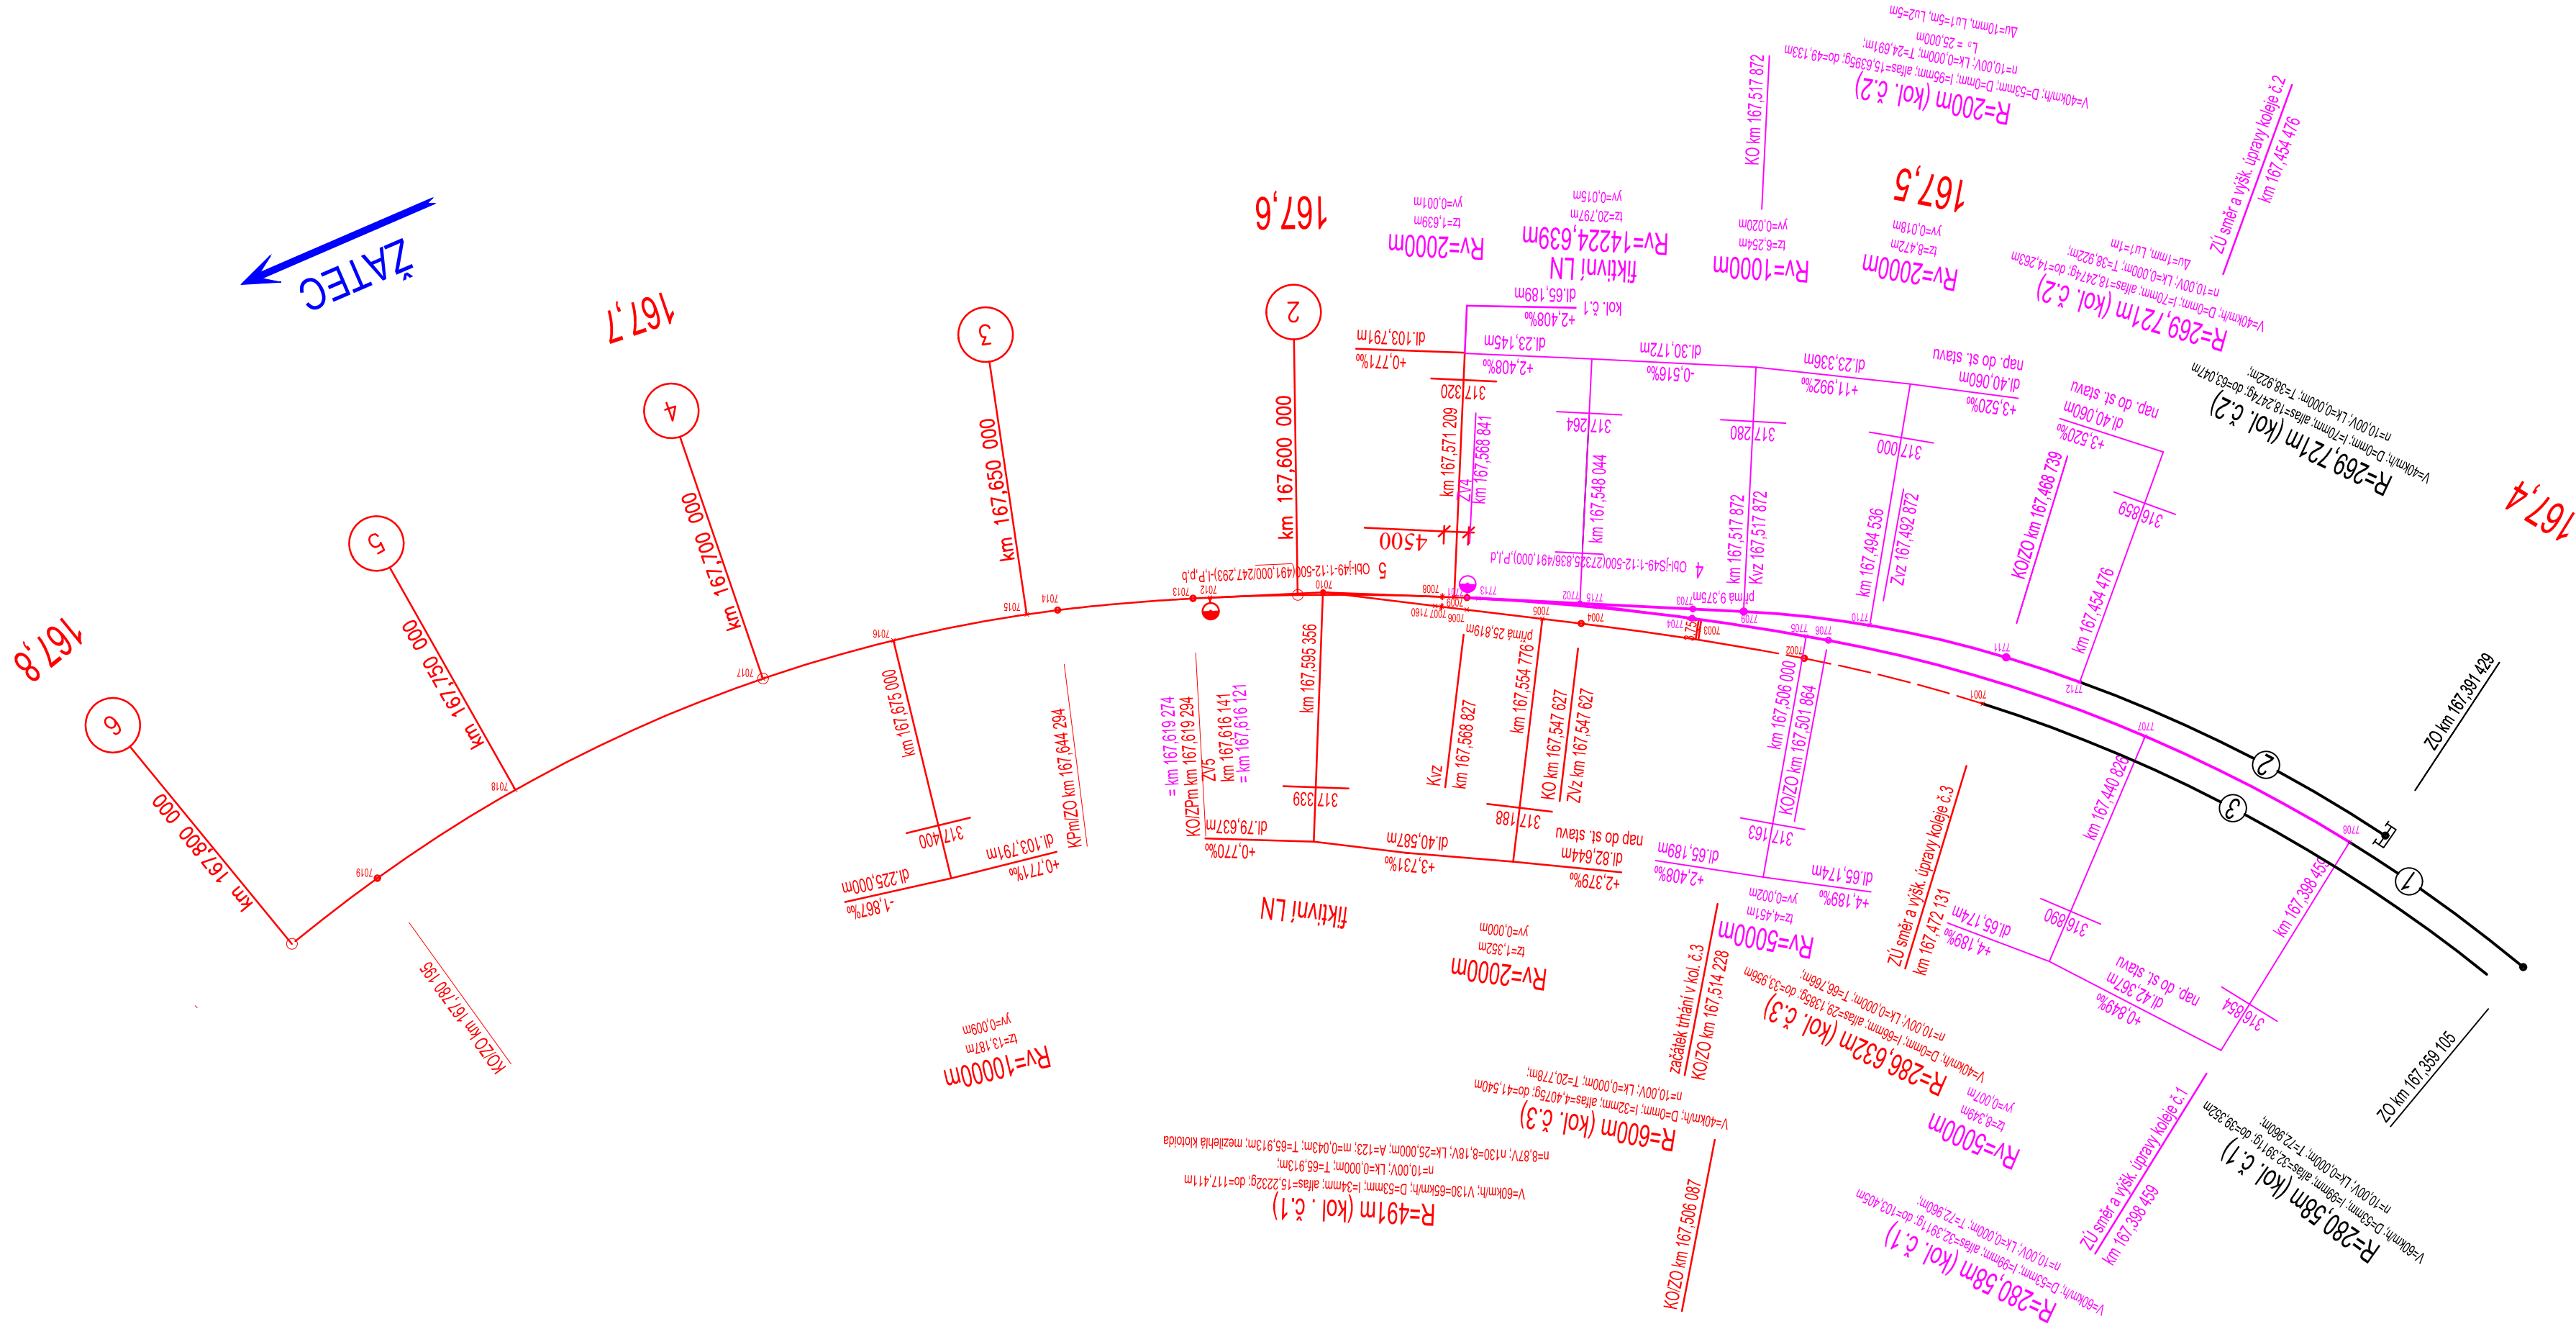
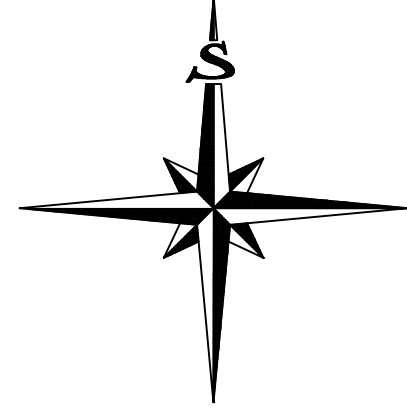


Úprava výhybků č.4 v ZST Kory  
Situace km 168,400 - 167,800  
M 1:1000

[illegible]