


← VELKÁ KRAŠ

JAVORNÍK
VĚ SLEZSKU →

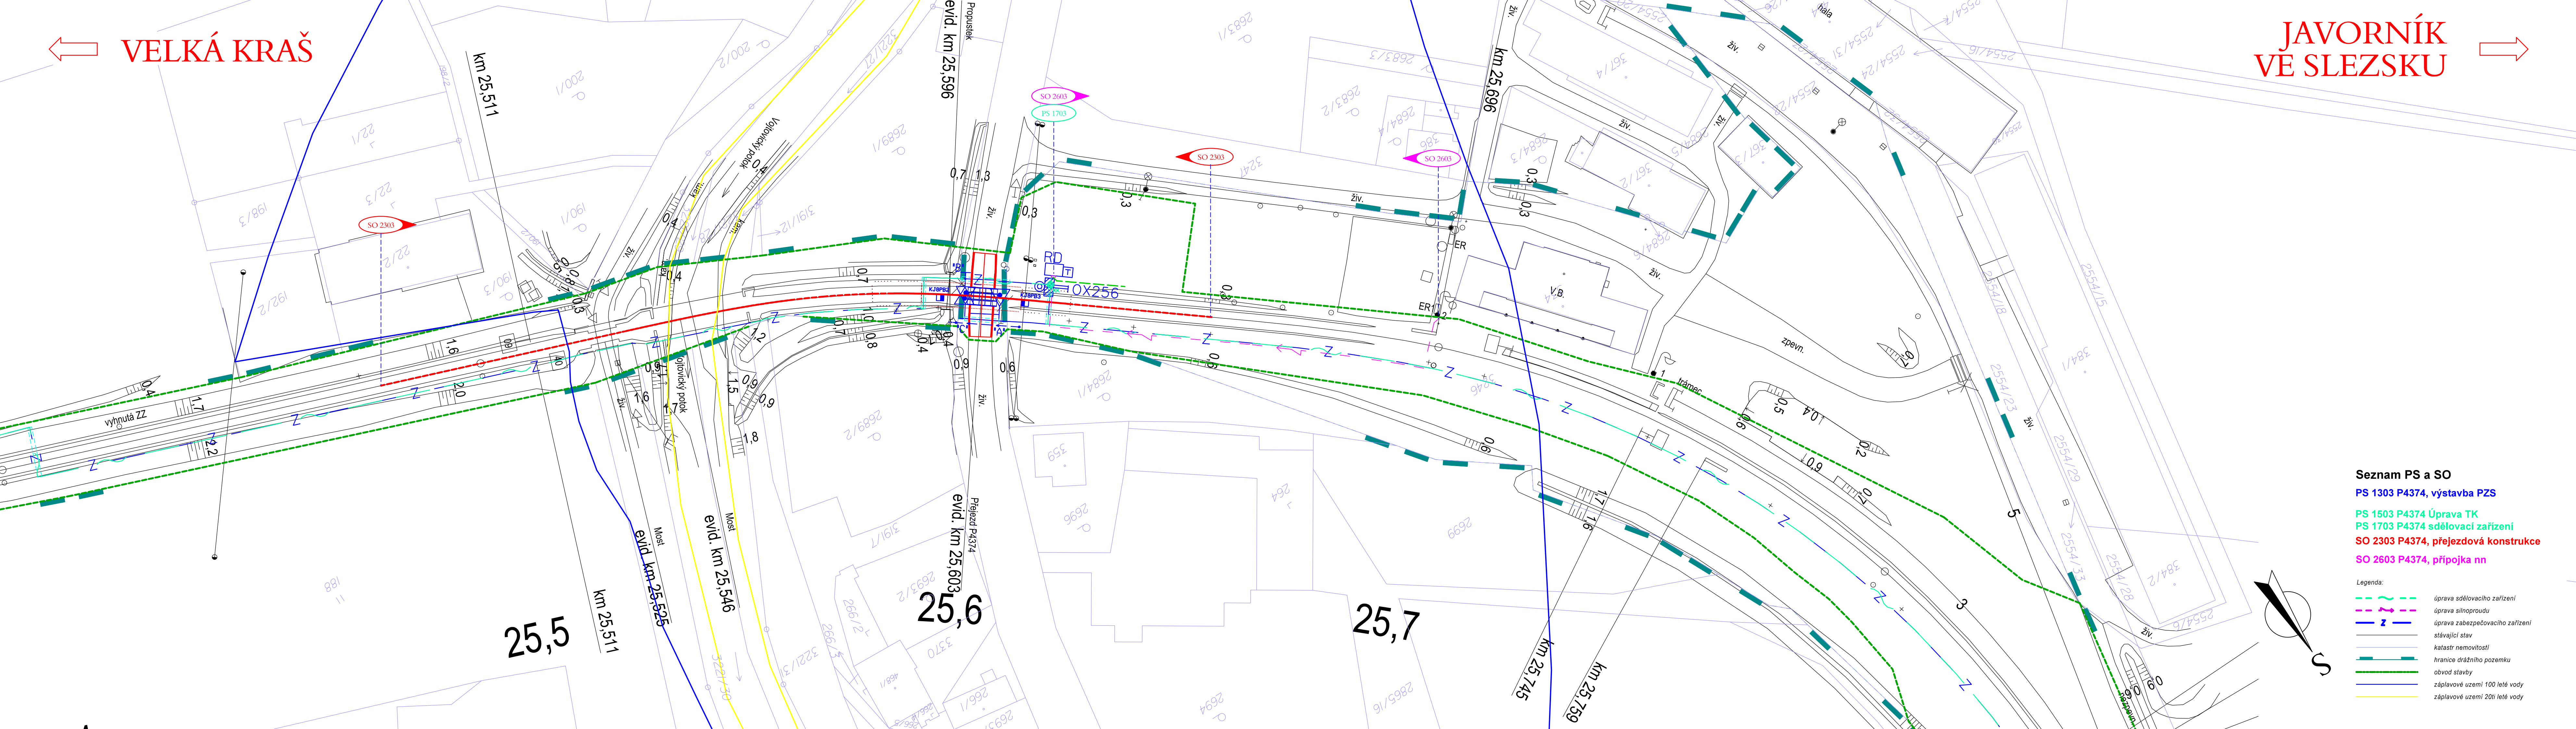

Seznam PS a SO
PS 1303 P4374, výstavba PZS
PS 1503 P4374 Úprava TK
PS 1703 P4374 sdělovací zařízení
SO 2303 P4374, přejezdová konstrukce
SO 2603 P4374, přípojka nn

- Legenda:
- úprava sdělovacího zařízení
 - - - úprava silnoproudu
 - úprava zabezpečovacího zařízení
 - stávající stav
 - katastr nemovitostí
 - hranice drážního pozemku
 - obvod stavby
 - záplavové území 100 leté vody
 - záplavové území 200 leté vody

Revize:	Datum:	Popis:	Podpis:	Datum:
001	09.01.2022	Definitivní odevzdání dokumentace	####	

Stavebník / Investor:	Správa železnic, státní organizace	
Adresa:	Dlážděná 1003/7, 110 00 Praha 1	
Zástupce investora:	Stavební správa východ	
Adresa:	Nerudova 773/1, 779 00 Olomouc	

Zhotovitel díla:	SUDOP PRAHA a.s.	
Adresa:	Olšanská 1a, 130 00 Praha 3	
Kontakt:	T: +420 267 094 111 E: praha@sudop.cz	
Zhotovitel části / objektu:	SUDOP PRAHA a.s.	
Adresa:	Olšanská 1a, 130 00 Praha 3	
Kontakt:	T: +420 267 094 111 E: praha@sudop.cz	
Hlavní projektant (HIP):	Ing. Martin Raibr	Specialista: Ing. Martin Štřof

Název stavby / akce:	Výstavba PZS (P4374) v km 25,603 trati Lipová Lázně – Javorník ve Slezsku	Označení (S-kód): S622000392
Název části:	Katastrální situací výkres	Zakázka: 21-011.208
Název objektu:		Označení části: C.2.4
Název přílohy:		Číslo objektu / komplexu:
Název dílčí části přílohy:		Číslo přílohy:
Odpovědný projektant:	Zpracovatel přílohy: Vojtěch Toman	Měřítko: 1:500
Kraj:	Katastrální území: Olomoucký	Formáty: 6xA4
Olomoucký	Bernartice u Javorníka	TUDU: 137110
Stupeň dokumentace:	Časť	Prostředí: Příloha
Revize:	0	0

DOKUMENT LZE UŽÍVAT POUZE VE SMYSLU PŘEBLÍŽNÉ SMLOUVY O DĚLO, ŽÁDÁ JEHO ČÁST NEMŮŽE BYT DĚLE ŽÁKONA 1,121/2000 Sb., KOPROVOVANA NEBO JINÝM ZPŮSOBEM ROZŠŮROVÁNA BEZ SOUHLASU SUDOP PRAHA a.s.