


← VELKÁ KRAŠ

JAVORNÍK
VE SLEZSKU →

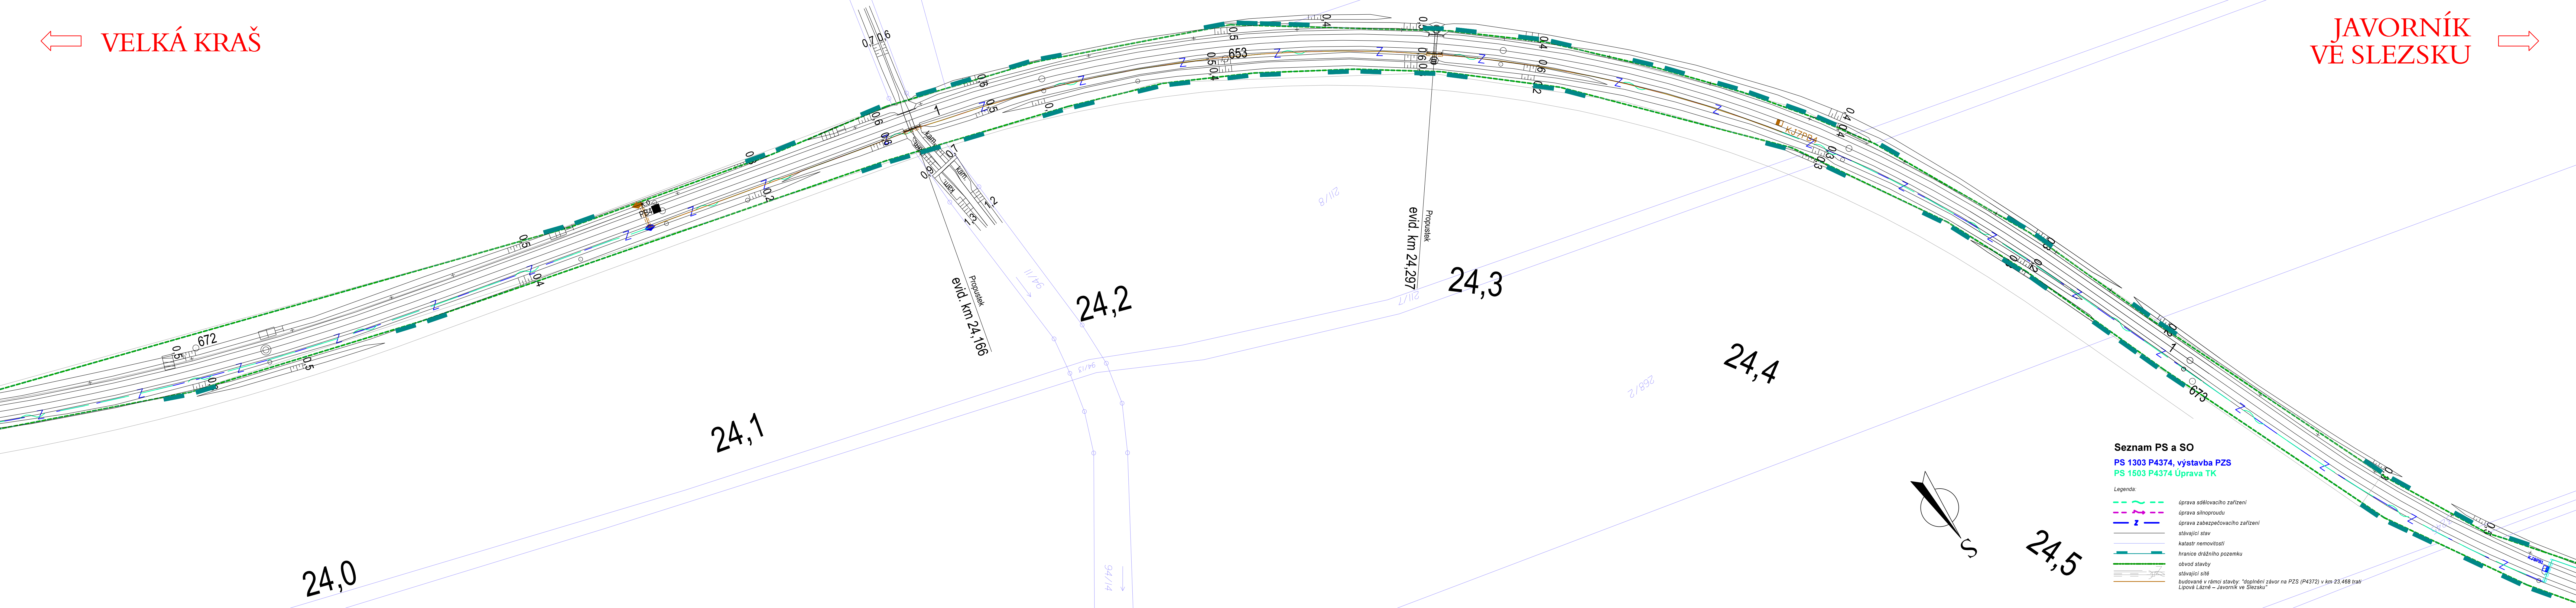



Paré:

Orientační schéma:

Razítko oprávněné osoby:

Revize:	Datum:	Popis:	Podpis:	Datum:
001	09.01.2022	Definitivní odevzdání dokumentace		###

Stavebník / investor:	Správa železnic, státní organizace	
Adresa:	Dlažbová 1003/7, 110 00 Praha 1	
Zástupce investora:	Stavební správa východ	
Adresa:	Nerudova 773/1, 779 00 Olomouc	

Zhotovitel díla:	SUDOP PRAHA a.s.	
Adresa:	Olšanská 1a, 130 00 Praha 3	
Kontakt:	T: +420 267 094 111 E: praha@sudop.cz	
Zhotovitel části / objektu:	SUDOP PRAHA a.s.	
Adresa:	Olšanská 1a, 130 00 Praha 3	
Kontakt:	T: +420 267 094 111 E: praha@sudop.cz	
Hlavní projektant (HIP):	Ing. Martin Raibr	Specialista: Ing. Martin Štírf

Název stavby / akce:	Výstavba PZS (P4374) v km 25,603 trati Lipová Lázně – Javorník ve Slezsku	Označení (S-kód): S622000392
Název části:	Koordinační situační výkres	Zakázka: 21-011.208
Název objektu:		Označení části: C.3.2
Název přílohy:		Číslo přílohy:
Název dílčí části přílohy:		Stupeň dokumentace: DUSP
Odpovědný projektant:	Zpracovatel přílohy: Vojtěch Toman	Formát: 7x4
Ing. David Zrůst	Měřítko: 1:500	
Kraj: Olomoucký	Katastrální území: TUDU: 137110	Smluvní datum zpracování: 09.01.2022
	Bernartice u Javorníka	
S-kód: S622000392		
Stupeň dokumentace: C.3.2		
Číslo: 21-011.208		
Podpis: Ing. Martin Raibr		
Příloha: 01		
Revize: 01		

DOCUMENT LZE UŽÍVAT POLEZE V SMYSLU PŘESLUŠNÉ SMLUVY O GBLO, ŽÁDÁ JEDNO ČÁST NEMŮŽE BYT DLE ZÁKONA 121/2000 SL, KOPÍROVÁNA NEBO JINÝM ZPŮSOBEM ROZŠÍŘOVÁNA. BEZ SOHLASU SUDOP PRAHA A.S.