


← VELKÁ KRAŠ

JAVORNÍK VE SLEZSKU →

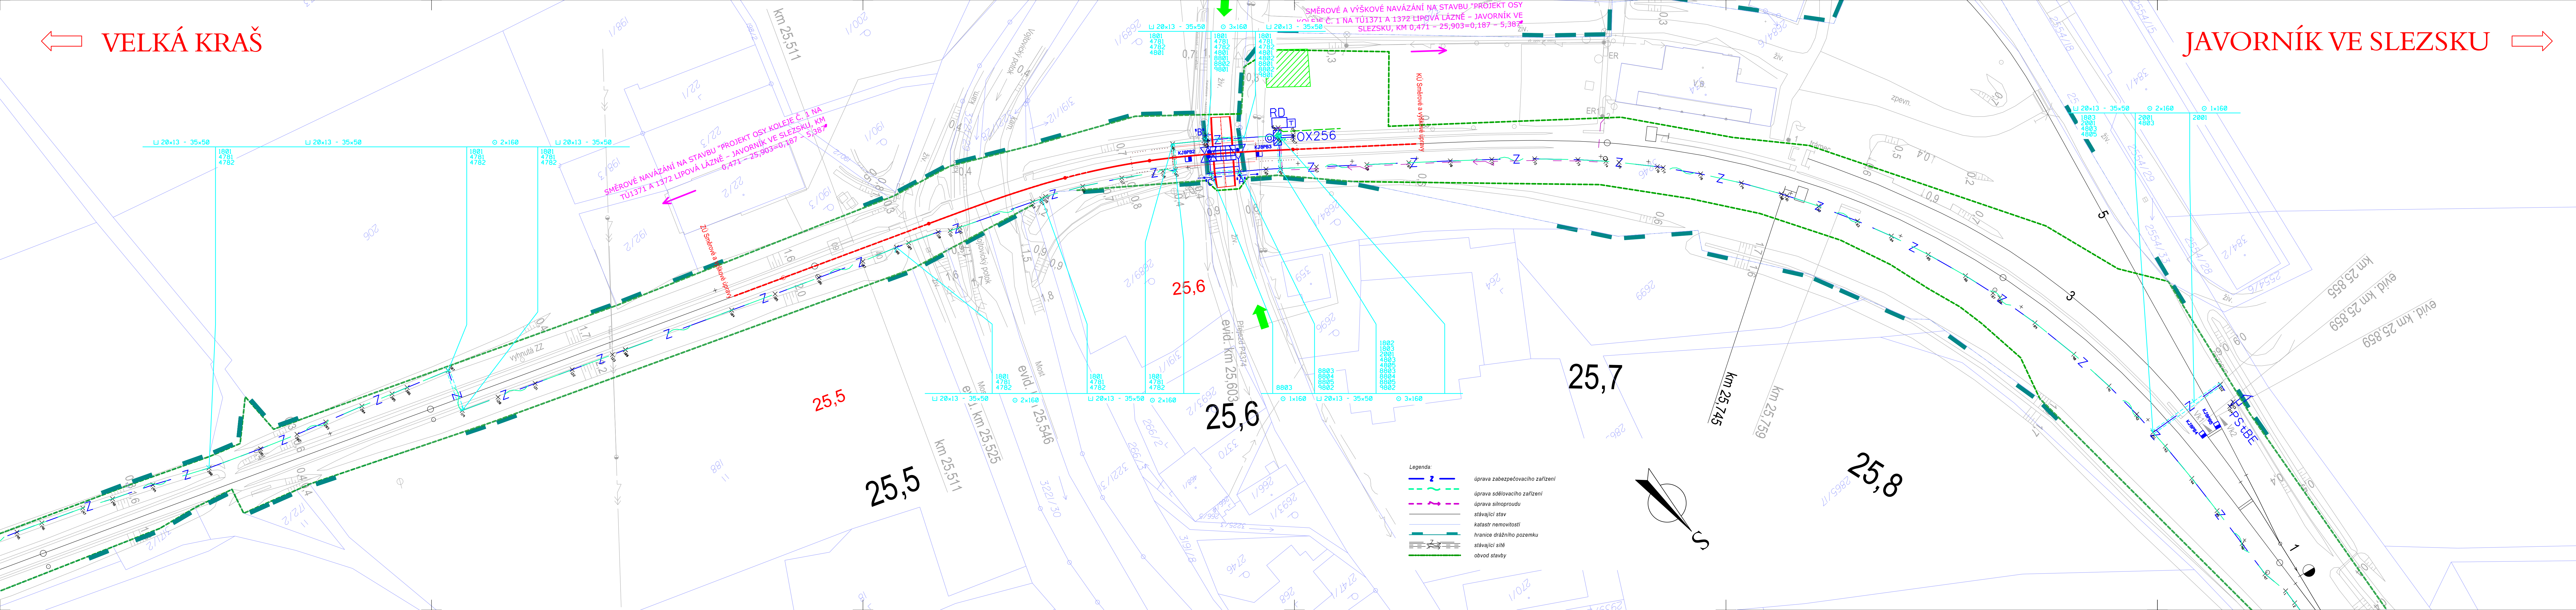

Paré:

Razítko oprávněné osoby:

Revize:	Datum:	Popis:	Podpis:	Datum:
001	09.01.2022	Definitivní odevzdání dokumentace		

Stavebník / investor:	Správa železnic, státní organizace	
Adresa:	Dlažbová 1003/7, 110 00 Praha 1	
Zástupce investora:	Stavební správa západ	
Adresa:	Sokolovská 1955/278, 190 00 Praha 9	

Zhotovitel díla:	SUDOP PRAHA a.s.	
Adresa:	Olšanská 1a, 130 00 Praha 3	
Kontakt:	T: +420 267 094 111 E: praha@sudop.cz	
Zhotovitel části / objektu:	SUDOP PRAHA a.s.	
Adresa:	Olšanská 1a, 130 00 Praha 3	
Kontakt:	T: +420 267 094 111 E: praha@sudop.cz	
Hlavní projektant (HIP):	Ing. Martin Raibr	Specialista: Zdeněk Pacholík

Název stavby / akce:	Výstavba PZS (P4374) v km 25,603 trati Lipová Lázně - Javorník ve Slezsku	Označení (S-kód): S622000392
Název části:	Přezjezdové zabezpečovací zařízení (PZS)	Zakázka: 21-011.208
Název objektu:	P4374, výstavba PZS	Označení části: D.1.1.3
Název přílohy:	Polohopisný výkres	Číslo objektu / komplexu: PS 1303
Název dílčí části přílohy:	-	Číslo přílohy: 2 . 0105
Odpovědný projektant:	Ing. David Zúst	Stupeň dokumentace: DSP
Kraj:	Katastrální území: Olomoucký	Smluvní datum zpracování: 09.01.2022
Stupeň dokumentace:	Číslo:	Revize:
S-kód:	Stupeň dokumentace:	Revize:

DOKUMENT LZE UŽÍVAT POUZE VE SMYSLU PŘEŠLÉHO SMLUVY O DĚLO, ŽÁDÁNÍ JEHO ČÁSTI NEMŮŽE BÝT DĚLO ŽÁKOVNA 6,121/2000 SL, KOPÍROVÁNÍ NEBO JINÝM ZPŮSOBEM ROZŠÍŘOVÁNÍ. BEZ SOUHLASU SUDOP PRAHA A.S.