


← VELKÁ KRAŠ

# JAVORNÍK VĚ SLEZSKU

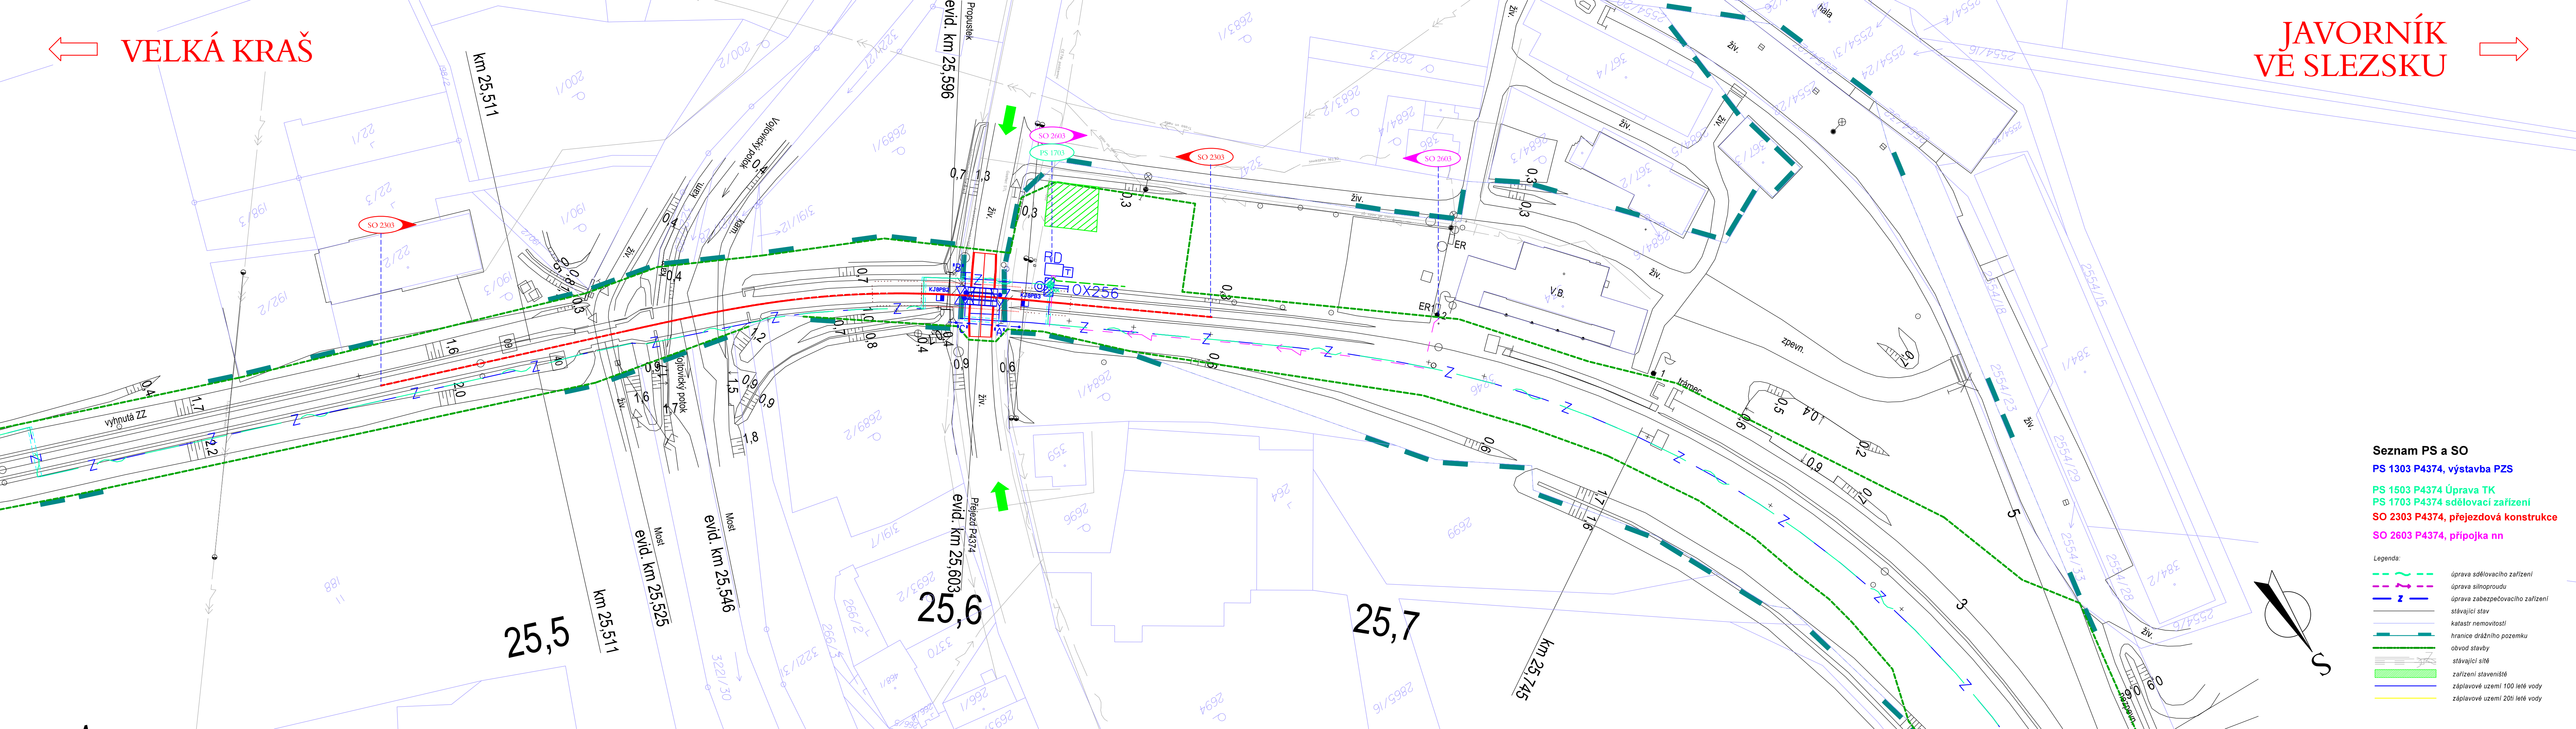

## Seznam PS a SO

### PS 1303 P4374, výstavba PZS

PS 1503 P4374 Úprava TK

**PS 1703 P4374 sdělovací zařízení**

**SO 2303 P4374, přejezdová konstrukce**

SO 2603 P4374. příloha nn

SO 2603 P4374, přípojka nn

legenda:

úprava sdělovacího zařízení

úprava silnoproudu

úprava zabezpečovacího zařízení

stávající stav

katastr nemovitostí

hranice drážního pozemku

obvod stavby

stávající síť

zařízení staveniště

záplavové území 100 leté vody

záplavové území 20ti leté vody

Paré:

Orientační schéma: Razítko oprávněné osoby:

Podpis: \_\_\_\_\_ Datum: \_\_\_\_\_

Revize:	Datum:	Popis:	Kontroloval:
---------	--------	--------	--------------

001	09.01.2022	Definitivní odevzdaní dokumentace	####
-----	------------	-----------------------------------	------

[illegible]



**Stavebník / investor:**

Adresa: Dlážděná 1003/7, 110 00 Praha 1

Zástupce investora:	Stavební správa východ
---------------------	------------------------

Adresa: Nerudova 773/1, 779 00 Olomouc

**Zhotovitel díla:**

Adresa: Olšanská 1a, 130 00 Praha 3

Kontakt:	T: +420 267 094 111
----------	---------------------

E: praha@sudop.cz
-------------------

Zhotovitel části / objektu: **SUDOP PRAHA a.s.**

Adresa: Olšanská 1a, 130 00 Praha 3  
T: +420 267 084 111

Kontakt: E: [Praha@sudop.cz](mailto:p Praha@sudop.cz)

Hlavní projektant (HIP):	Ing. Martin Rajbr
--------------------------	-------------------

Pharmaceutical Research and Development	100
---	-----

**Název stavby / akce:**

Výstavba PZS (P4374) v km 25,603 trať  
| inová | ázně – lavorník ve Slezsku

Lipová Lúžná – úpravnik ve Slazsku

Název části:	Koordinační situační výkres
--------------	-----------------------------

Název objektu:	
----------------	--

[illegible]

Název přílohy:	
----------------	--

Název dílčí části přílohy:	
----------------------------	--

Odpovědný projektant:	Zpracovatel přílohy:	Měřítko:	1:500
-----------------------	----------------------	----------	-------

Ing. David Zrůst	Vojtěch Toman	Formáty: 6x A4
Kontakty:	Kontakt@inf.oman.cz	TUHH:

Kraj:	Katastrální území:	TOČO:
Olomoucký	Bernartice u Javorníka	137110

S-kód:	Stupeň dokumentace:	Část:	Objekt:
--------	---------------------	-------	---------

S	6	2	2	0	0	0	3	9	2		D	U	S	P		C	3	4	X	X		X	X	X	X	X	X	)
---	---	---	---	---	---	---	---	---	---	--	---	---	---	---	--	---	---	---	---	---	--	---	---	---	---	---	---	---

DOKUMENT LZE UŽÍVAT POUZE VE SMYSLU PŘÍSLUŠNÉ SMLOUVY O DÍLO, ŽÁDNÁ JEHO ČÁST NEMŮŽE BÝT DLE ZÁKONA č. 121/2000 Sb. KOPÍROVÁNA NEBO JINÝM ZPŮSOBEM ROZŠÍŘOVÁNA BEZ SOUHLASU SUDOP