

Rozsah: km 0,00000 - km 0,01701


Podélný profil komunikace  
M 1:50/50

KRAJ:  
KATASTRÁLNÍ ÚZEMÍ:  
PARCELY:  
DRUH POZEMKŮ:

Olomoucký
Bernartice u Javorníka - 602825
3191/1
ostatní plocha

Nová Ves

Písečná

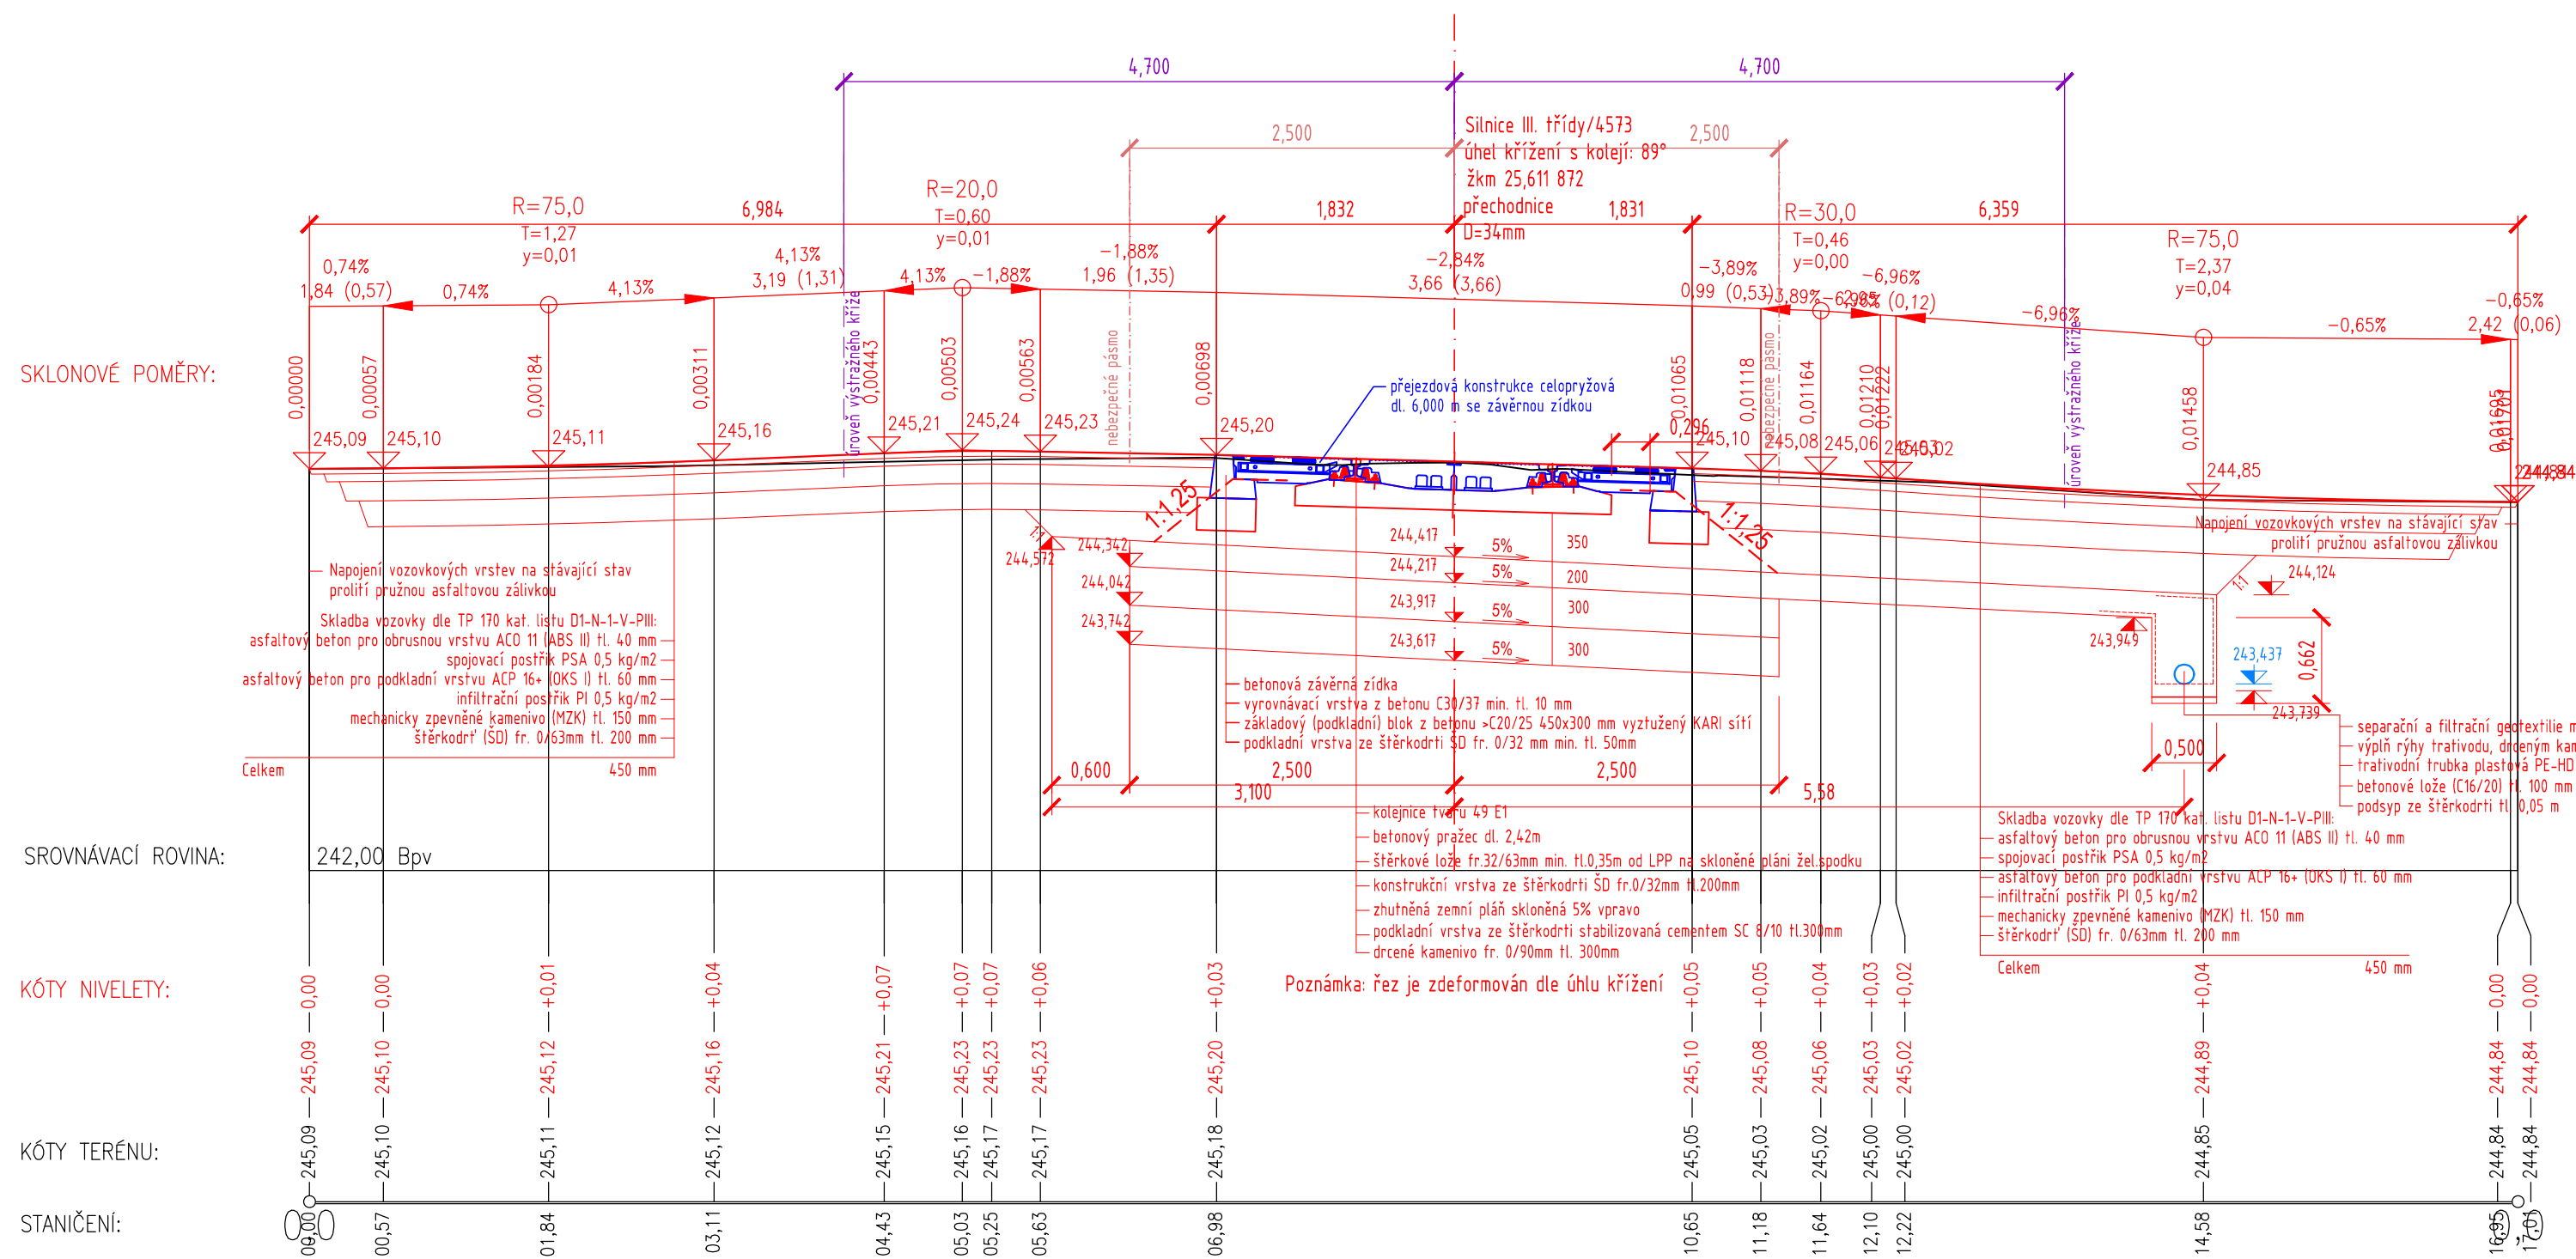

VZDÁLENOST PŘ. ŘEZŮ:

STANIČENÍ PŘ. ŘEZŮ:

SMĚROVÉ POMĚRY:

Paré



Razítko oprávněné osoby:

Podr

Datum:

Revizor:	Datum:	Popis:	Kontroloval:
001	09.01.2022	Definivni odvezdani dokumentaci	Bc. Martin Jaga

Stavebník / investor:	Správa železnic, státní organizace	 <b>SPRÁVA ŽELEZNIC</b>
Adresa:	Dlážděná 1003/7, 110 00 Praha 19	
Zástupce investora:	Stavební správa východ	
Adresa:	Nerudova 773/1, 779 00 Olomouc	

<b>Zhotovitel dila:</b> <b>Adresa:</b> <b>Kontakt:</b>	<b>SUDOP PRAHA a.s.</b> Obšanská 1a, 130 00 Praha 21 T: +420 285 094 111 E: praha@sudop.cz	
<b>Zhotovitel části / objektu:</b> <b>Adresa:</b> <b>Kontakt:</b>	<b>SUDOP PRAHA a.s.</b> Obšanská 1a, 130 00 Praha 21 T: +420 420267094111 E: praha@sudop.cz	
<b>Hlavní projektant (HIP):</b>	Ing. Martin Raibr	<b>Specialista:</b> Bc. Martin Jaga 

Název stavby / akce:		Výstavba PZS (P437A) v km 25,603 trati Lipová Lázně - Javorník ve Slezsku		Označení (S-kód):	S622000392
Název části:		Železniční přejezdy		Zakázka:	21-011.208
Název objektu:		P437A, přejezdová konstrukce		Označení části:	D2.1.3
Název dílčí části přílohy:		-		Číslo přílohy:	2 003
Odpovědný projektant:		Zpracovatel přílohy:	Měřítko:	Stupeň dokumentace:	DUSP
Bc. Martin Jugla		Ing. Jozef Tušinský	Formát:		
Kraj:		Katastrální území:	TUDU:	Smluvní datum zpracování:	09.01.2022

Stavba	Seznam dokumentace										Číslo	Přílohy										Řešení	
S	6	2	2	0	0	0	0	9	1	2	D	U	S	P	3	C	0	D	2	1	1	3	X	X	X</

DOKUMENT LZE UŽÍVAT POUZE VE SMYSLU PŘÍSLUŠNÉ SMLOUVY O DÍLO. ŽÁDNÁ JEHO ČÁST NEMŮŽE BÝT DLE ZÁKONA č.121/2000 Sb. KOPÍROVÁNA NEBO JINÝM ZPŮSOBEM ROZŠÍŘOVÁNA BEZ SOUHLASU SUDOP PRAHA a.s.