


← VELKÁ KRAŠ

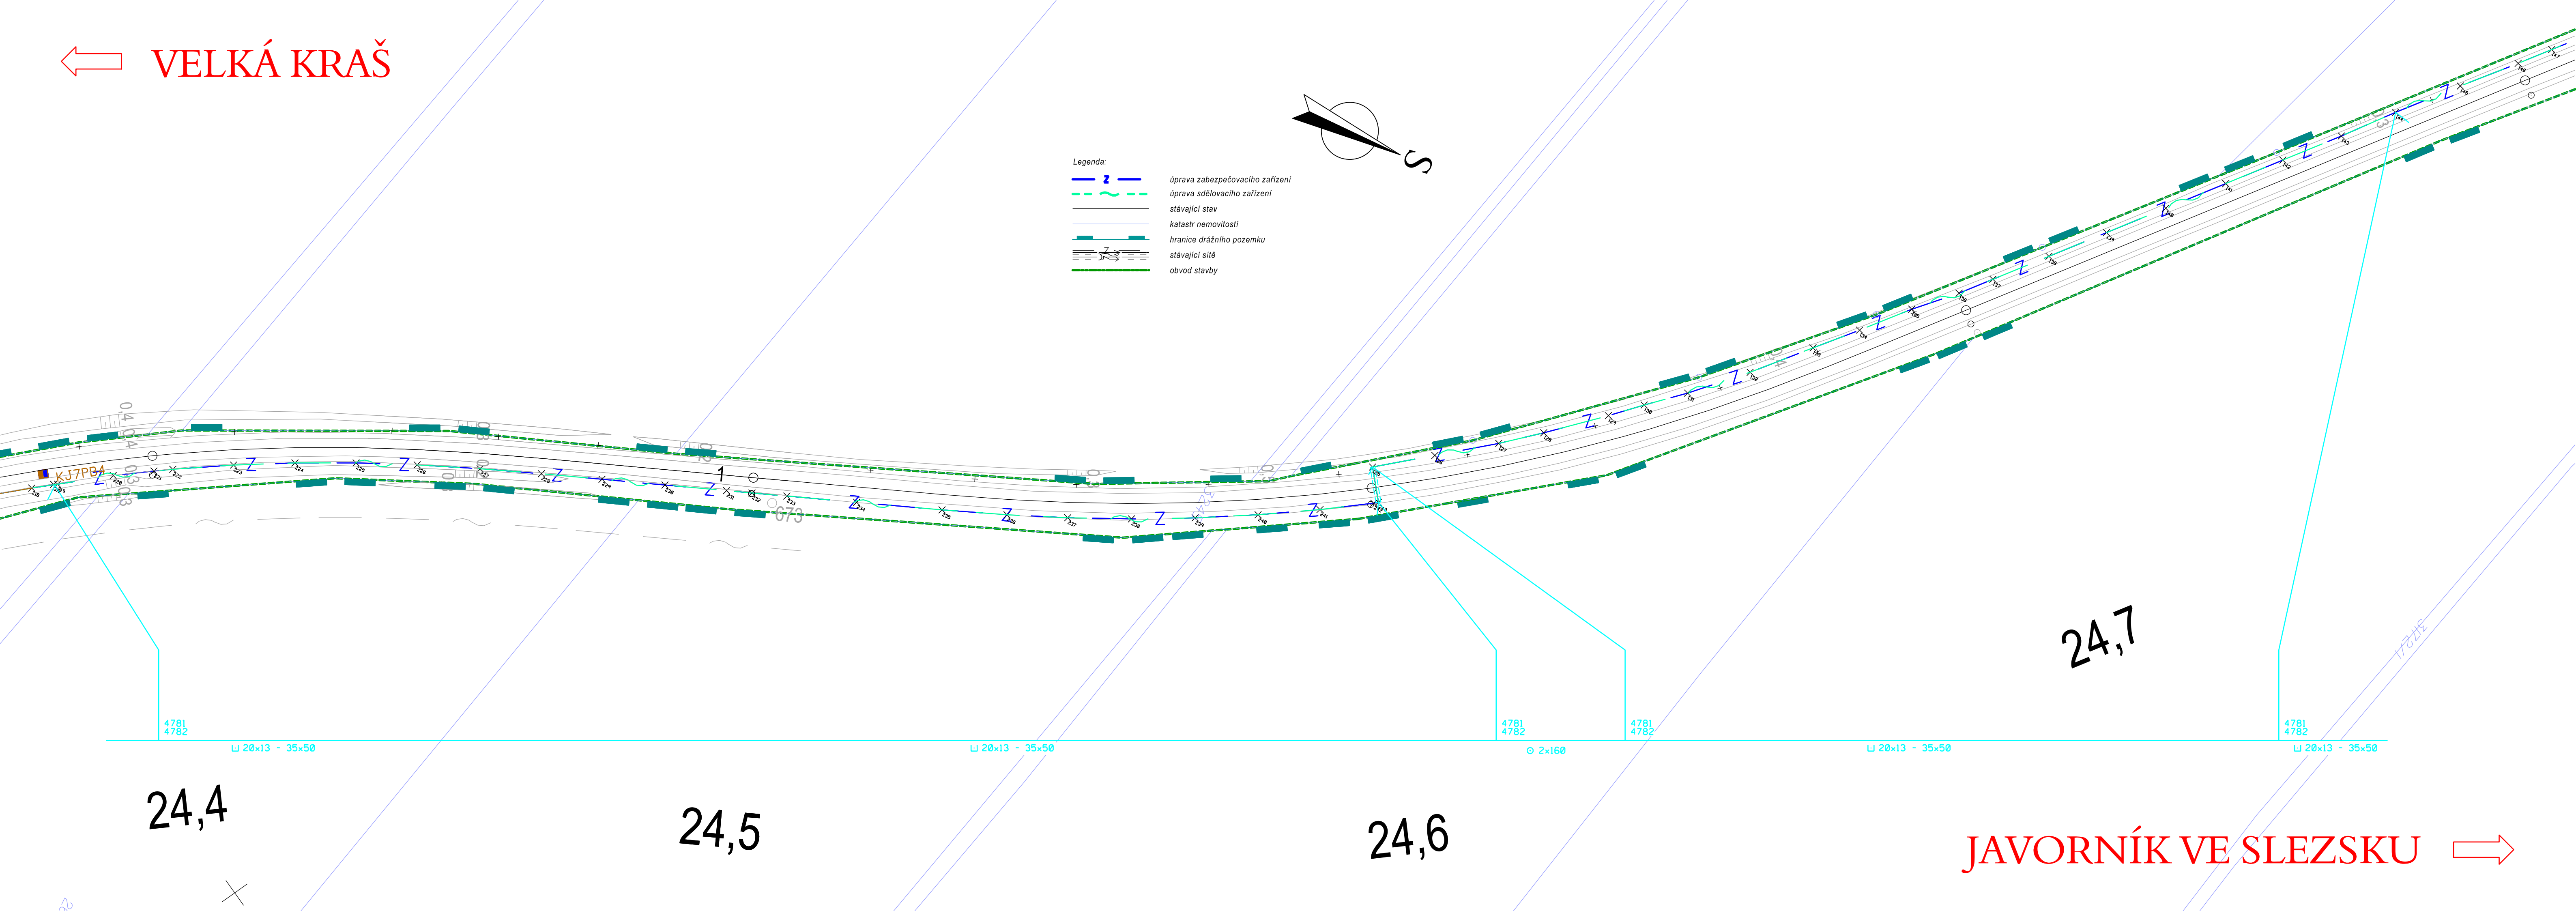



aré:

Orientační schéma:

azítka oprávněné osoby:

		Podpis:	Datum:
Revize:	Datum:	Popis:	Kontroloval:
001	09.01.2022	Definitivní odevzdání dokumentace	Zdeněk Pacholík

Stavebník / investor:	Správa železnic, státní organizace	 SPRÁVA ŽELEZNIC
Adresa:	Dlážděná 1003/7, 110 00 Praha 1	
Zástupce investora:	Stavební správa západ	
Adresa:	Sokolovská 1955/278, 190 00 Praha 9	

Zhotovitel díla: Adresa: Kontakt:	SUDOP PRAHA a.s. Olšanská 1a, 130 00 Praha 3 T: +420 267 094 111 E: praha@sudop.cz	 SUDOP PRAHA
Zhotovitel části / objektu: Adresa: Kontakt:	SUDOP PRAHA a.s. Olšanská 1a, 130 00 Praha 3 T: +420 267 094 111 E: praha@sudop.cz	
Hlavní projektant (HIP):	Ing. Martin Raibr	Specialista: Zdeněk Pacholík

Název stavby / akce:		Výstavba PZS (P4374) v km 25,603 trati Lipová Lázně - Javorník ve Slezku										Označení (S-kód):		S622000392			
												Zakázka:		21-011.208			
Název části:		Přejezdové zabezpečovací zařízení (PZS)										Označení části:		D.1.1.3			
Název objektu:		P4374, výstavba PZS										Číslo objektu / komplexu:		PS 1303			
Název přílohy:		Polohopisný výkres										Číslo přílohy:					
Název dílčí části přílohy:		-												2 . 0103			
Dopovědný projektant:		Ing. Martin Raibr				Zpracovatel přílohy:				Ing. David Zrůst				Měřítko:		1:500	
Kraj:		Moravskoslezský				Katastrální území:				Bernartice u Javorníka				Formáty:		####xX4	
Datum:		01.04.2022				TUDU:				137110				Smluvní datum zpracování:		09.01.2022	
Stavba		S		6		2		2		0		0		3		9	
Dokumentace		D		S		P		S		1		3		0		1	
Část		D		1		1		1		3		X		X		X	
Objekt		P		S		1		3		0		3		0		X	
Podoba		X		X		2		X		X		X		X		X	
Přiloha		0		1		0		1		0		3		0		1	
Revize:		0		0		1		0		1		0		1		1	

DOKUMENT LZE UŽÍVAT POUZE VE SMYSLU PŘÍSLUŠNÉ SMLOUVY O DÍLO. ŽÁDNÁ JEHO ČÁST NEMŮŽE BÝT DLE ZÁKONA č.121/2000 Sb. KOPIROVÁNA NEBO JINÝM ZPŮSOBEM ROZŠÍŘOVÁNA BEZ SOUHLASU SUDOP PRAHA a.s.