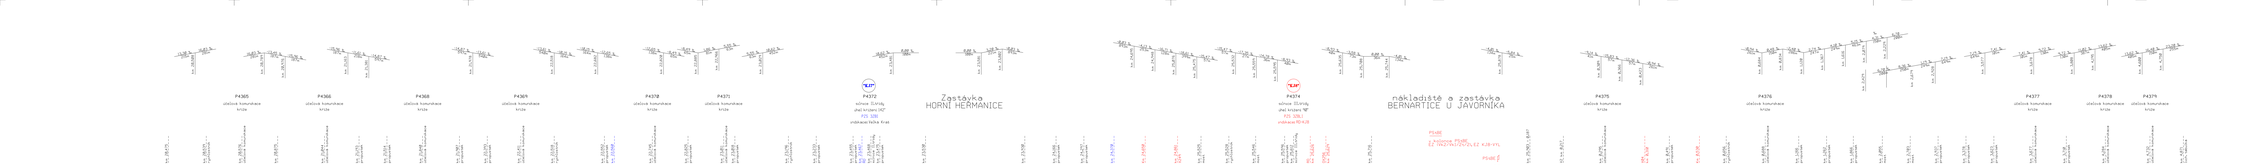

POLOHY PN

Název	Poloha v km	Název	Poloha v km
K.2.1(16)	2,0.068	K.2(P18).1	25,453
K.2.1(16)Z	2,5.465	K.2(P20).1	25,850
K.2.1(P3)	2,4.586	K.2(P20)	26,180
K.2.1(16).K.1(P3)	24,378	K.2(P18)	26,514
K.1(P3)Z	24,503		

TABULKA POČÍTAČŮ NÁPRAV

Úsek	Snímače	Umístění
K.2.1(1)	K.2.1(16).K.2.1(P3)	160+4.27
K.2.1.2	K.2.1(16).K.2.1(16)Y.K.2.1(16)Z	160+4.27
K.2.1(1)	K.2.1(16).K.2.1(P3).K.2.1(P3)Z	160+4.27
K.2.1(P3)	K.2.1(P3)Y.K.2.1(P3)Z.K.1(P3)Z	160+4.28

TABULKA VÝHYBEK

Číslo	Km	Druh	Souřadnice jednotlivých bodů	Poměr	Poloměr oblouku	Sklon	Poloha	Druh	Žlab	Převýšení	Kolejový	Smykač	Zámek	Poznámka
1	24,.7888	J	1	1:7	-	-	P	P	h	-	-	-	1 x P	do 160
2	24,.7.7	J	1	1:7	-	-	P	P	h	-	-	-	1 x P	do 160

Plán

Generální ředitelství

Ředitelství vyhrazených tratí

Provize	Datum
Revize	Datum
Den	04.01.2023

Předmět

Dokumentace

Stavba: Pavlata

Zpracovatel:	Správa železnic, státní organizace
Projekt:	Oblastní ústav, Ing. Jiří Kaňka
Zástupce investora:	Stavební správa Brno
Správce:	Oblastní ústav, Ing. Jiří Kaňka, Ph.D.

Zpracovatel dok.:	SUDOP PRAHA a.s.
Adresa:	Olšanská 54, 130 80 Praha 3
Kontakt:	tel.: +420 241 041 111
	e-mail: info@sudop.cz
Zpracovatel dokumentace:	SUDOP PRAHA a.s.
Adresa:	Olšanská 54, 130 80 Praha 3
Kontakt:	tel.: +420 241 041 111
	e-mail: info@sudop.cz
Hlavní inženýr projektu (HIP):	Ing. Radka Šedá
Projektant:	Ing. Jakub Kocourek

Název stavby / akce:	Výměna P25 (P4374) v km 25.693 trati Lipová Lázně – Javorník ve Slezsku	Evidenční číslo:	86200000
		Zakázka:	01401.000
Název části:	Přestavba železničního svršku	Měřítko:	M 1:1
Název objektu:	P4374, výměna V12	Číslo:	P5 1301
Název SKP/ZBV/ŘV:	Správa železnic Oblast ústav - Jeseník	List celkem:	2
Číslo objektu:	2	List číslo:	2
Odpovědný projektant:	Ing. Radka Šedá	Datum:	04.01.2023
Odpovědný stavbyvedoucí:	Ing. Jakub Kocourek	Podpis:	
Vypracoval:	Ing. Jakub Kocourek	Datum:	04.01.2023

Měřítko hlavní výkresové části: 1:1

TENTO VÝKRES JE DUŠEVNÍM VLASTNICTVÍM SPRÁVY ŽELEZNIC, STÁTNÍ ORGANIZACE A JE CHRÁNĚN AUTORSKÝM ZÁKONEM. JAKÉKOLIV JEHO ZNEUŽITÍ BEZ SOUHLASU SPRÁVY ŽELEZNIC, STÁTNÍ ORGANIZACE JE ZAKÁZÁNO.