


← VELKÁ KRAŠ

JAVORNÍK
VE SLEZSKU

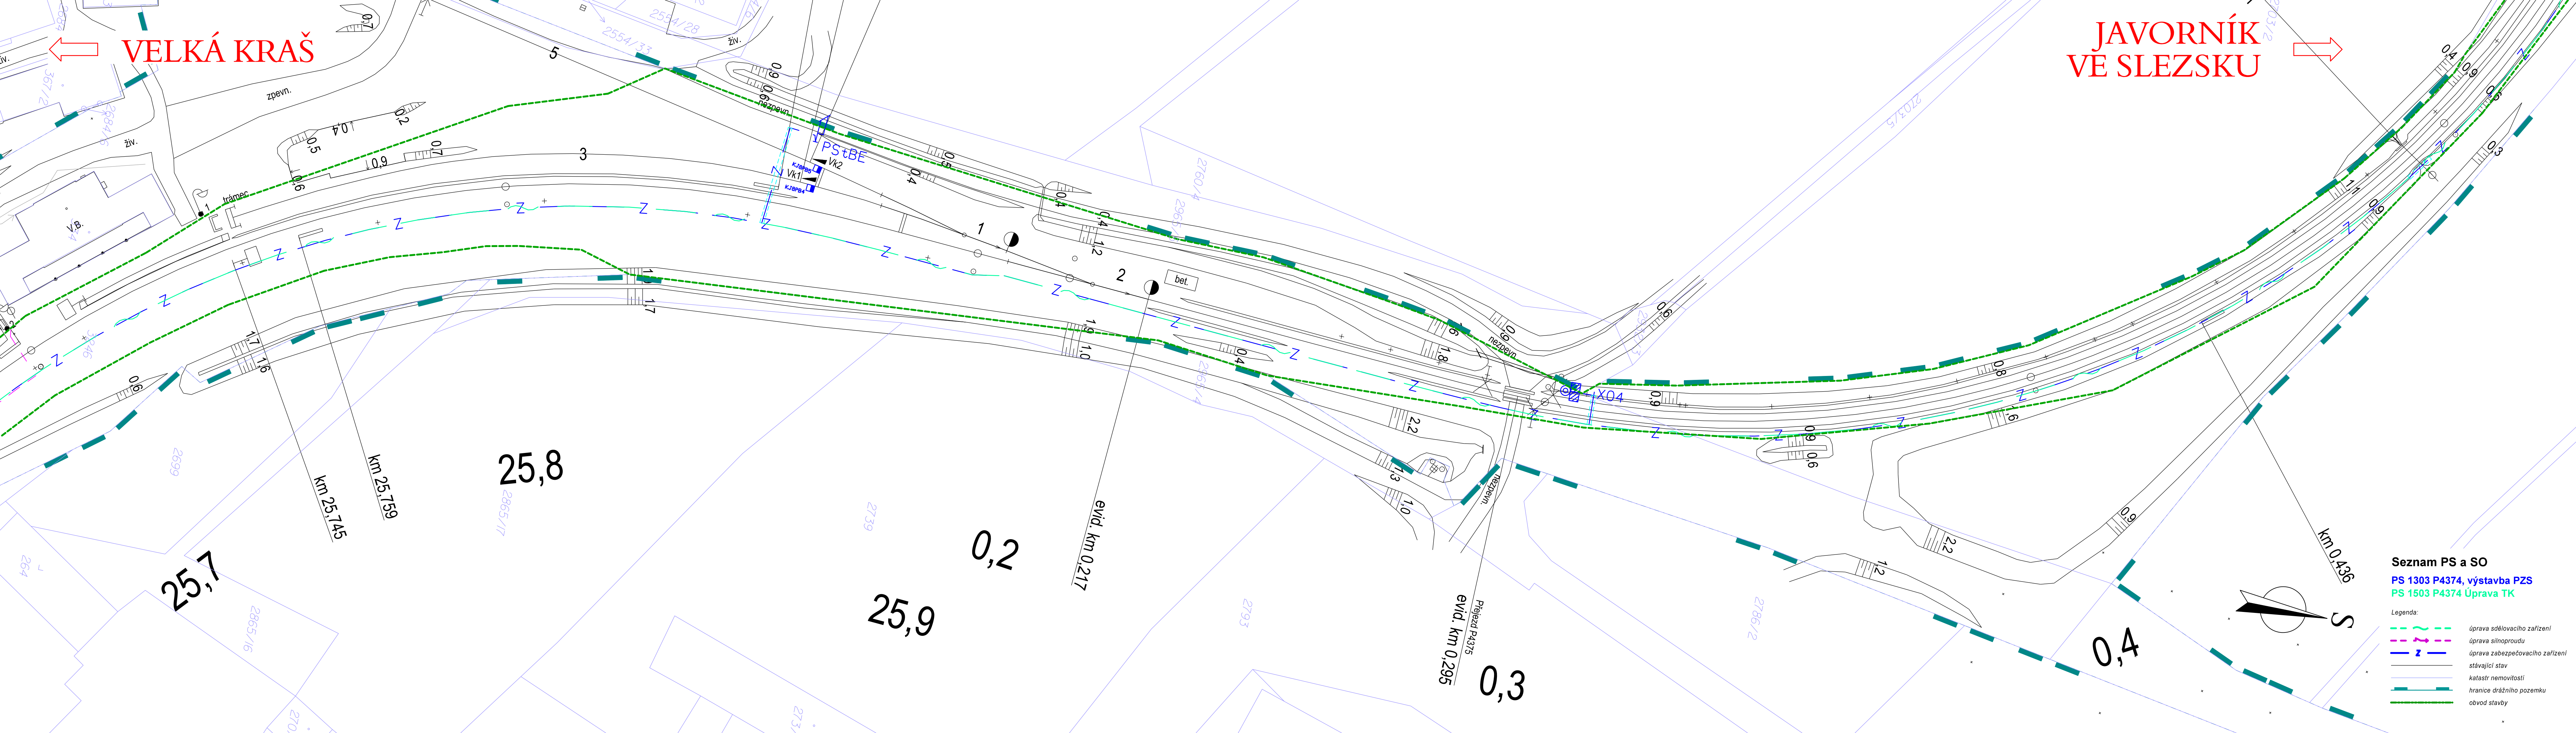

Paré


Orientační schéma

Razítko oprávněné osob

Podr

Datur

Revize:	Datum:	Popis:	Kontroloval:
001	09.01.2022	Definitivní odevzdání dokumentace	####

Stavebník / investor:	Správa železnic, státní organizace	 SPRÁVA ŽELEZNIC
Adresa:	Dlážděná 1003/7, 110 00 Praha 1	
Zástupce investora:	Stavební správa východ	
Adresa:	Nerudova 773/1, 779 00 Olomouc	

Zhotovitel díla:		SUDOP PRAHA a.s.	
Adresa:		Olšanská 1a, 130 00 Praha 3	
Kontakt:		T: +420 267 094 111	
		E: praha@sudop.cz	
Zhotovitel části / objektu:		SUDOP PRAHA a.s.	
Adresa:		Olšanská 1a, 130 00 Praha 3	
Kontakt:		T: +420 267 094 111	
		E: praha@sudop.cz	
Hlavní projektant (HIP):		Ing. Martin Raiblr	Specialista: Ing. Martin Štrof

Název stavby / akce:		Výstavba PZS (P4374) v km 25,603 trati Lipová Lázně – Javorník ve Slezsku		Označení (S-kód):	S6220003
Název části:		Katastrální situační výkres		Zakázka:	Z1-011.2
Název objektu:				Označení části:	C.2
Název přílohy:				Číslo objektu / komplexu:	
Název dílčí části přílohy:				Číslo přílohy:	
Odpovědný projektant: Ing. David Zrůst	Zpracovatel přílohy: Vojtěch Toman	Měřítko: 1:500 Formát: 6xA4	Stupeň dokumentace: DUS		
Kraj: Olomoucký	Katastrální území: Bernartice u Javorníka	TUDU: 137110	Smluvní datum zpracování: 09.01.2024		

S-kód	Stupeň dokumentace	Část	Objekt	Podobjekt	Příloha	Revize
S 6 2 2 0 0 0 3 9 2	D U S P	C 2 5 X X	X X X X X X X X X X	X X	X	X X X X 0 0

DOKUMENT LZE UŽÍVAT POUZE VE SMYSLU PŘÍSLUŠNÉ SMLOUVY O DĚLO. ŽÁDNÁ JEHO ČÁST NEMŮŽE BÝT DĚL ZÁKONA č.121/2000 Sb., KOPROVANA NIEBO JINYM ZPŮSOBOM ROZŠŤROVÁVA. BEZ SOUHLASU SUDOP PRAHA