










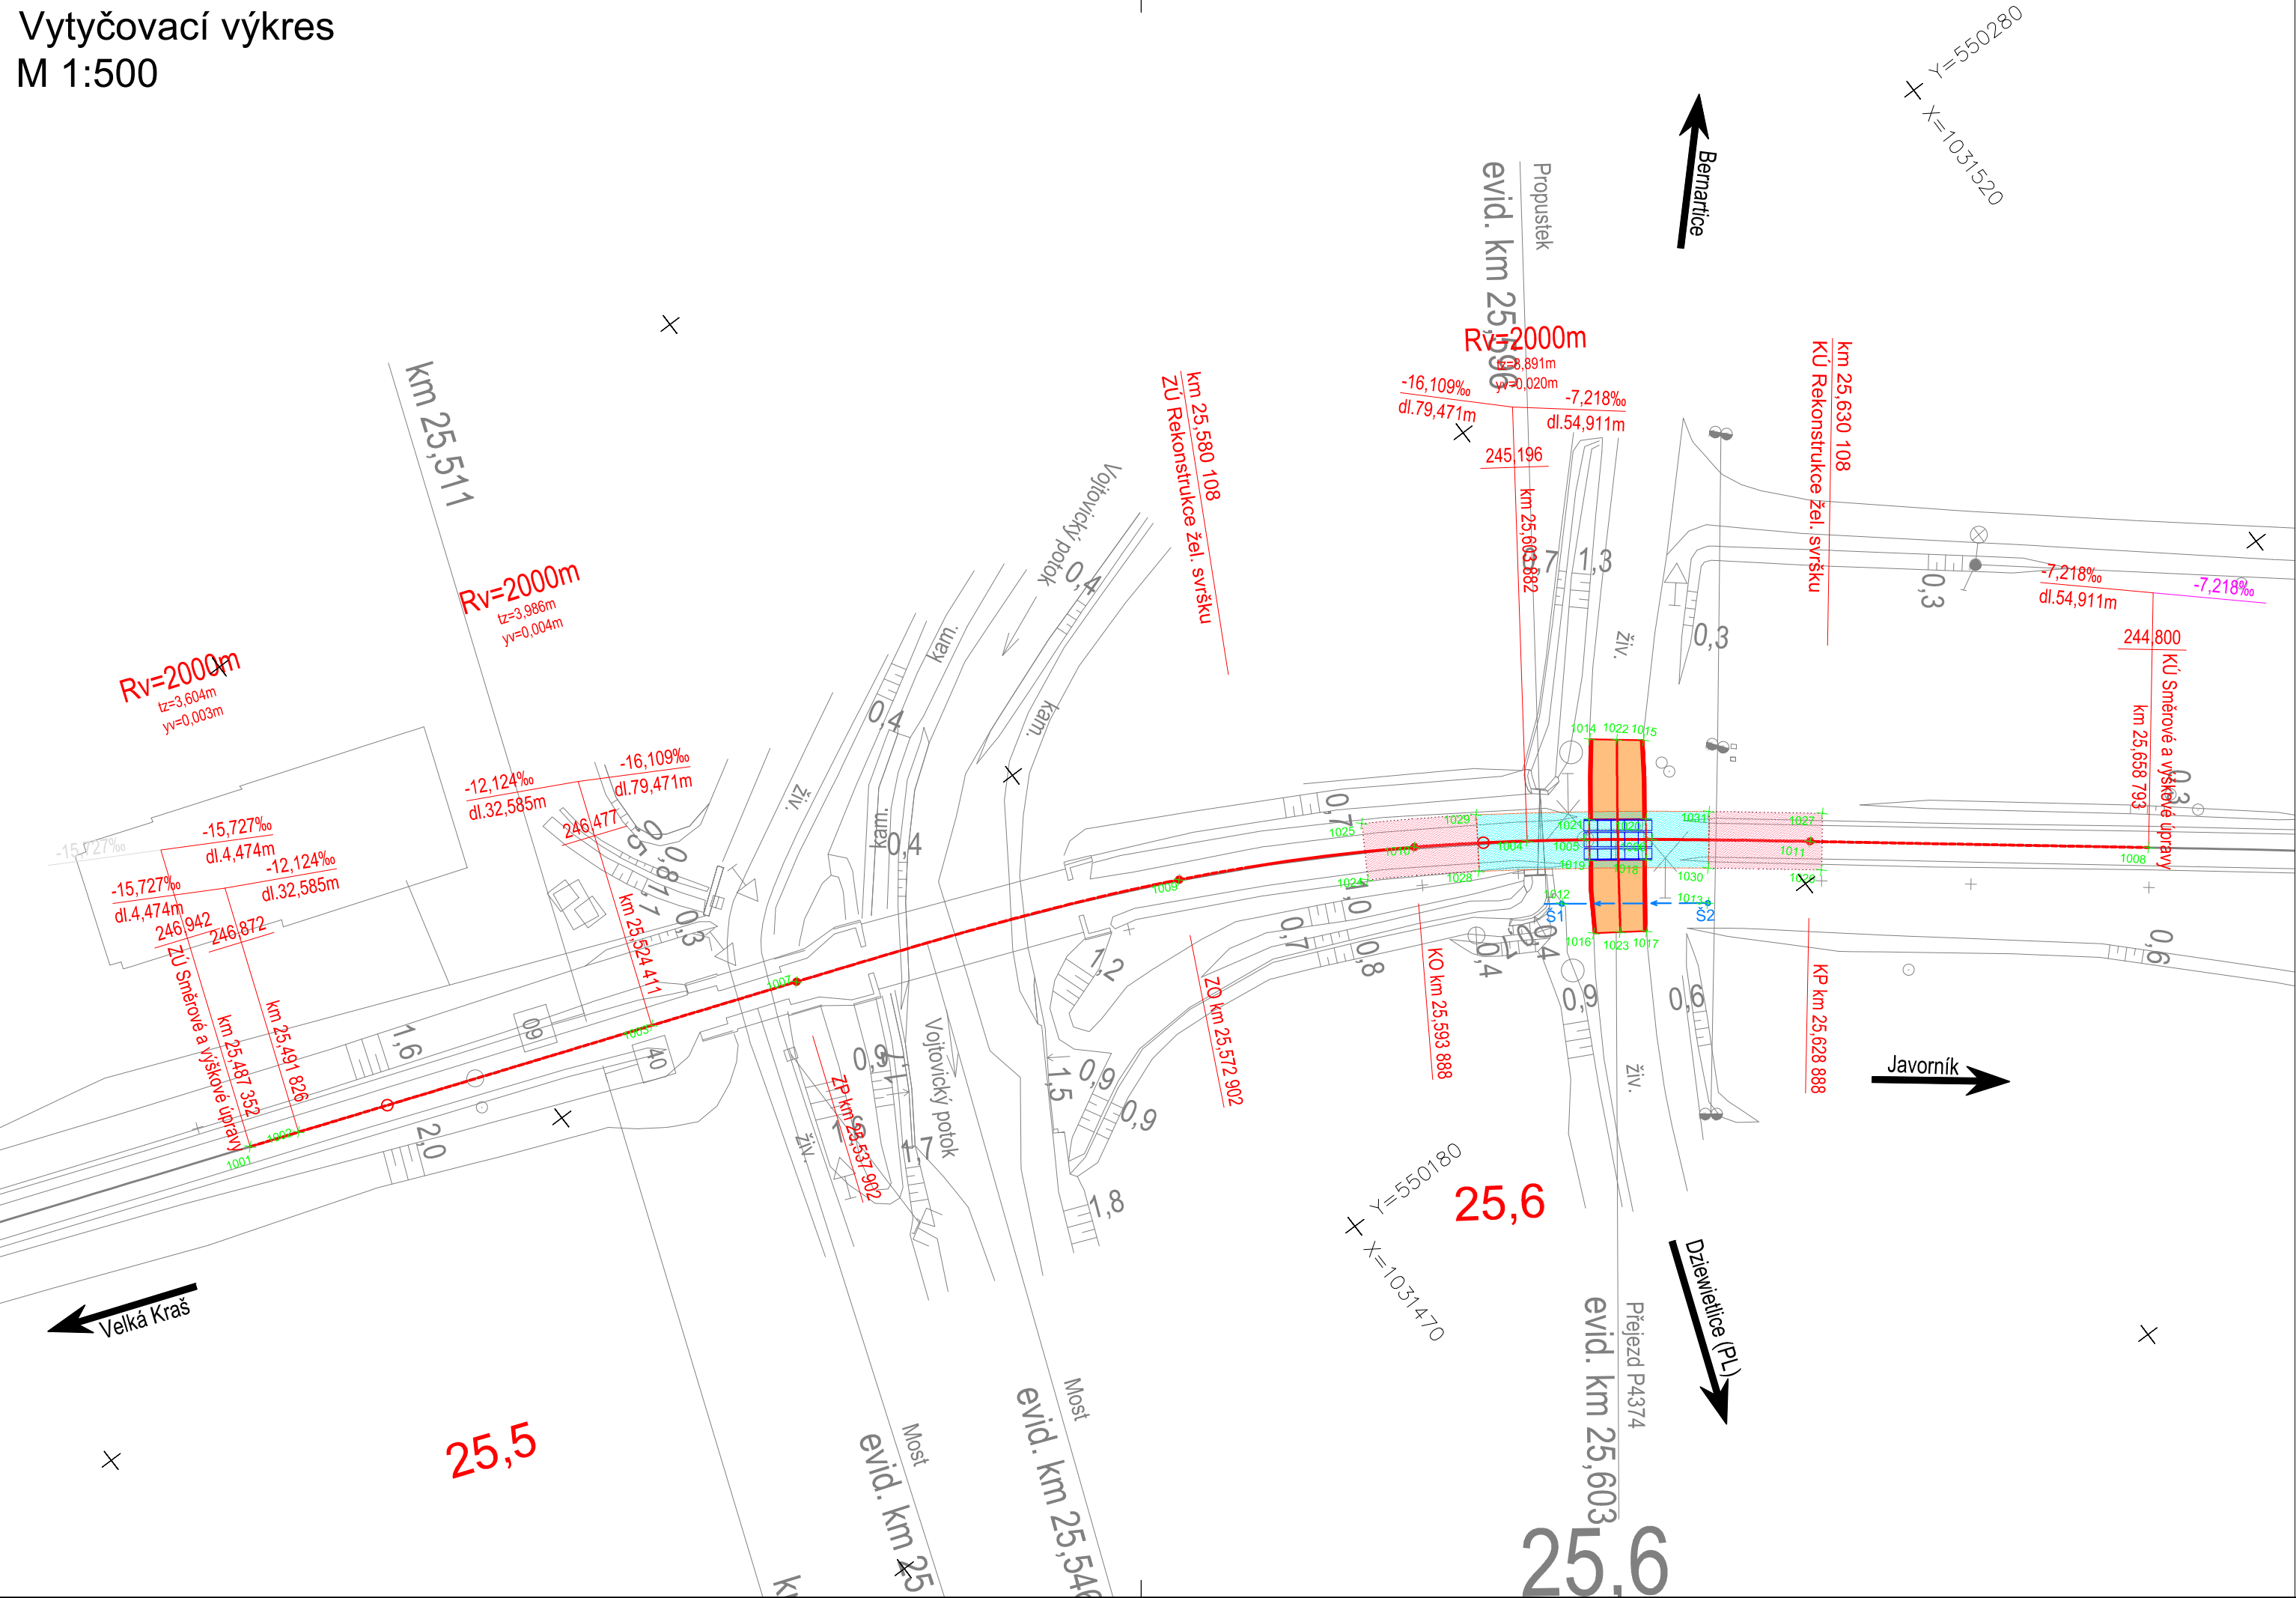

# Vytyčovací výkres

## M 1:500



## LEGENDA

### LEGENDA NOVÁ SITUACE:

- |   |  |
|---|--|
|  | NOVÝ ŽELEZNIČNÍ SVRŠEK   |
|  | SMĚROVÁ A VÝŠKOVÁ ÚPRAVA KOLEJE                                |
|  | POZEMNÍ KOMUNIKACE, HRANY DRAŽNÍCH OBJEKTŮ <small>atd.</small> |
|  | OSY POZEMNÍCH KOMUNIKACÍ A DALŠÍCH OBJEKTŮ                     |
|  | NOVÝ ŽELEZNIČNÍ SPODEK-SANACE                                  |
|  | NAVAZUJÍCÍ STAVEBNÍ OBJEKTY, STAVBA                            |
|  | PŘEJEZDOVÁ CELOPRYŽOVÁ KONSTRUKCE<br>SE ZÁVĚRNOU ZÍDKOU        |
|  | TRATIVOD   |
|  | PŘÍČNÉ A PODÉLNÉ SVODY   |
|  | VYTÝČOVACÍ BODY  |

LEGENDA PLOCH:

- POZEMNÍ KOMUNIKACE (ASFALTOVÝ KRYT)
- SANACE TĚLESA ŽELEZNIČNÍHO SPODKU


Paré:

Orientační schéma:


Razítko oprávněné osoby:

Podni

Datum:

Revízie:	Datum:	Popis:	Kontroloval:
001	09.01.2022	Definitívni odovzdaní dokumentácie	Bc. Martin Jaga 

Stavebník / investor:	Správa železnic, státní organizace	 <b>SPRÁVA ŽELEZNIC</b>
Adresa:	Děložná 1003/7, 110 00 Praha 19	
Zástupce investora:	Stavební správa východ	
Adresa:	Nerudova 773/1, 779 00 Olomouc	

<b>Zhotovitel dila:</b> Adresa: Kontakt:	<b>SUDOP PRAHA a.s.</b> Olšanská 1a, 130 00 Praha 21 T: +420 285 094 111 E: praha@sudop.cz	
<b>Zhotovitel části / objektu:</b> Adresa: Kontakt:	<b>SUDOP PRAHA a.s.</b> Olšanská 1a, 130 00 Praha 21 T: +420 420267094111 E: praha@sudop.cz	
<b>Hlavní projektant (HIP):</b>	Ing. Martin Raibor	<b>Specialista:</b>
		Bc. Martin Jaga

Název stavby / akce:	Výstavba PZS (P4374) v km 25,603 trati Lipová Lázně - Javorník ve Slezsku		Označení (S+kód):	S622000392
			Zakázka:	21-011208
Název části:	Železniční přejezdy		Označení části:	D.2.1.3
Název objektu:	P4374, přejezdová konstrukce		Číslo objektu / komplexu:	SO 23-03
Název přílohy:	Výřezový výkres		Číslo přílohy:	2 005
Název dílů části přílohy:	-			
Odpovědný projektant:	Zpracovatel přílohy:	Měřítko:	Stupeň dokumentace:	
Bc. Martin Jůga	Ing. Jozef Tuľinský	1:500	DUSP	
Kraj:	Katastrální území:	TUDU:	Smluvní datum zpracování:	
Olomoucký	Benartice u Javorníka	137110	09.01.2022	

Start	Superkluzentice	Číslo	Obec	Počíslo	Právo	Režim
S 6 2 2 2 0 0 0 3 9 2	D U S P	D 2 1 3 X	X X X X X X X X X	X X	2	0 0 5
DOKUMENT JE LŽIVÝ POUZE VE SMYSLU PŘÍSLUŠNÉHO OBLASTI ZÁKONŮ, JEJICH ČÁSTI NEBO ČÁSTI ZÁKONŮ, KTERÝMI SE ŘÍDÍ SUDOVÉ ŘÍZENÍ, BEZ SOHLASU SUDOPRAVNÍKŮ.						