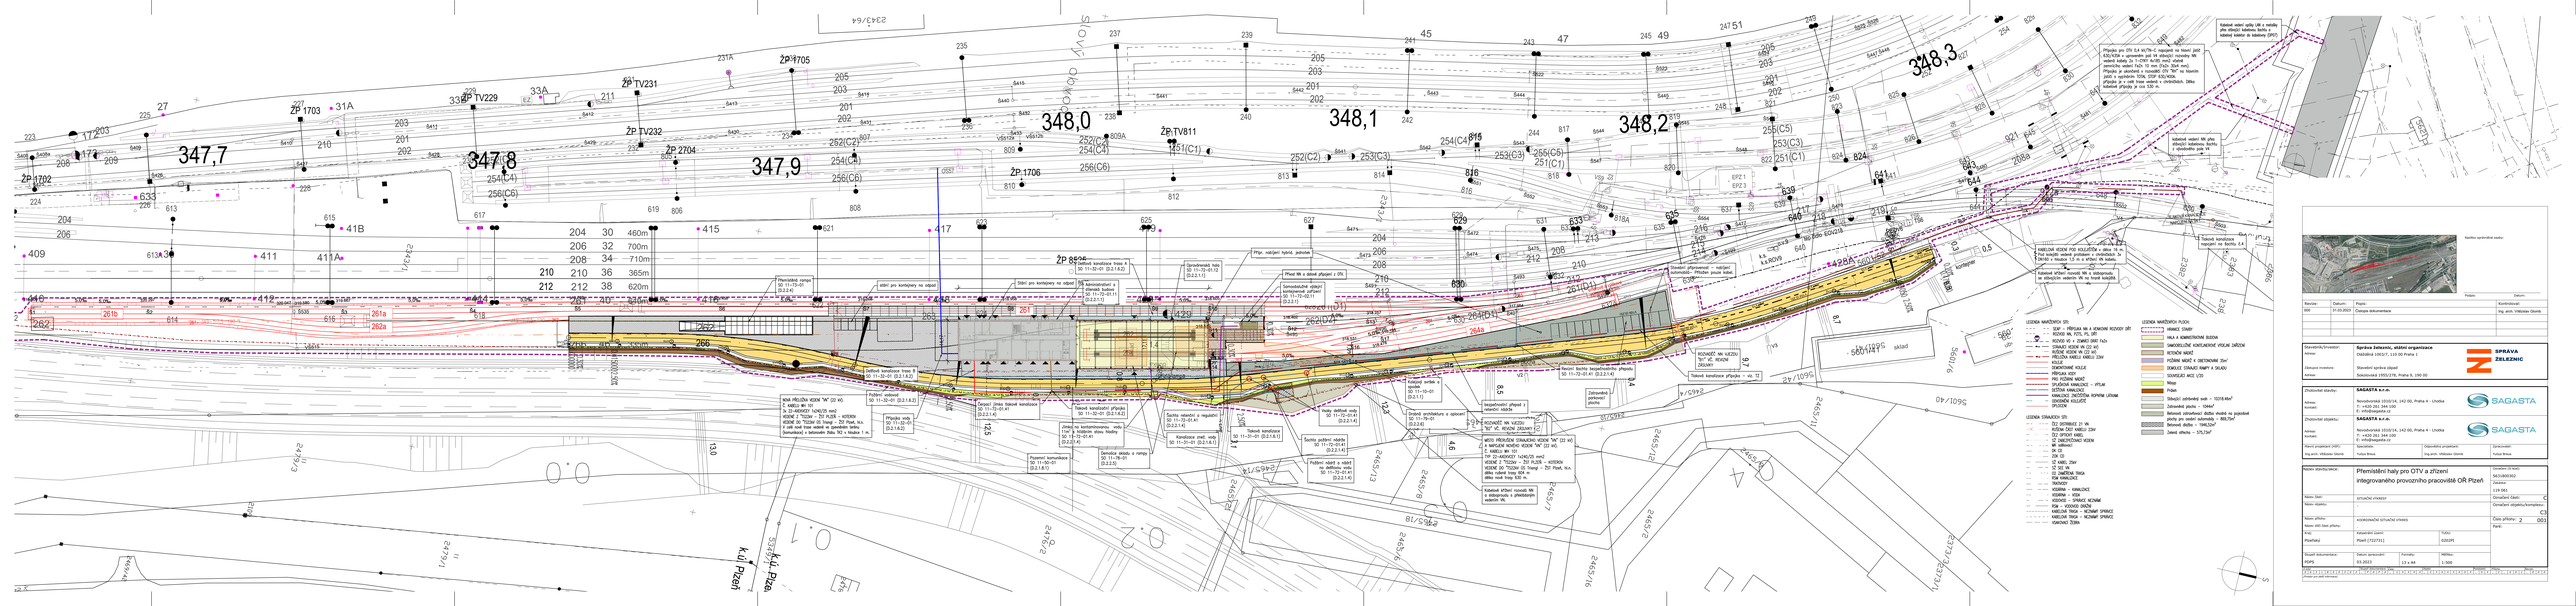
ZP 1702
ZP 1703
ZP TV231
ZP TV229
ZP 1705
ZP TV232
ZP 2704
ZP 1706
ZP TV811
ZP 8808
347,7
347,8
347,9
348,0
348,1
348,2
348,3
Přípojka pro OTV č.4 ø178x4 napojená na kmení jímě OS/4158 s upraveným vyš.19 délkově rozvojky NP vedení kabely 2x 1-CXKV 4x50 mm2 vložené ochranných vedení 7x25 /5 mm 25x25 /6x4 mm/. Přípojka je ukončená v rozvaděči OV "NK" na hlavním vstupu do objektu OTV č.4 - 1.NP - 1.PP. Přípojka je v celé trase vedená v chráničkách. Délka kabelové přípojky je cca 530 m.
Kabelové vedení NN přes stávající kabelovou šachtu v chodníkovém pás 1/4
Kabelové vedení optiky LAN a napájky přes stávající kabelovou šachtu a kabelové kabiny na kabelovou (SPZ)
Kabelové křížení stávající NN a dálkových kabelů - přeložka stávajícího kabelového NN.
Kabelové křížení novými NN a dálkovými kabely - přeložka stávajícího kabelového NN.
