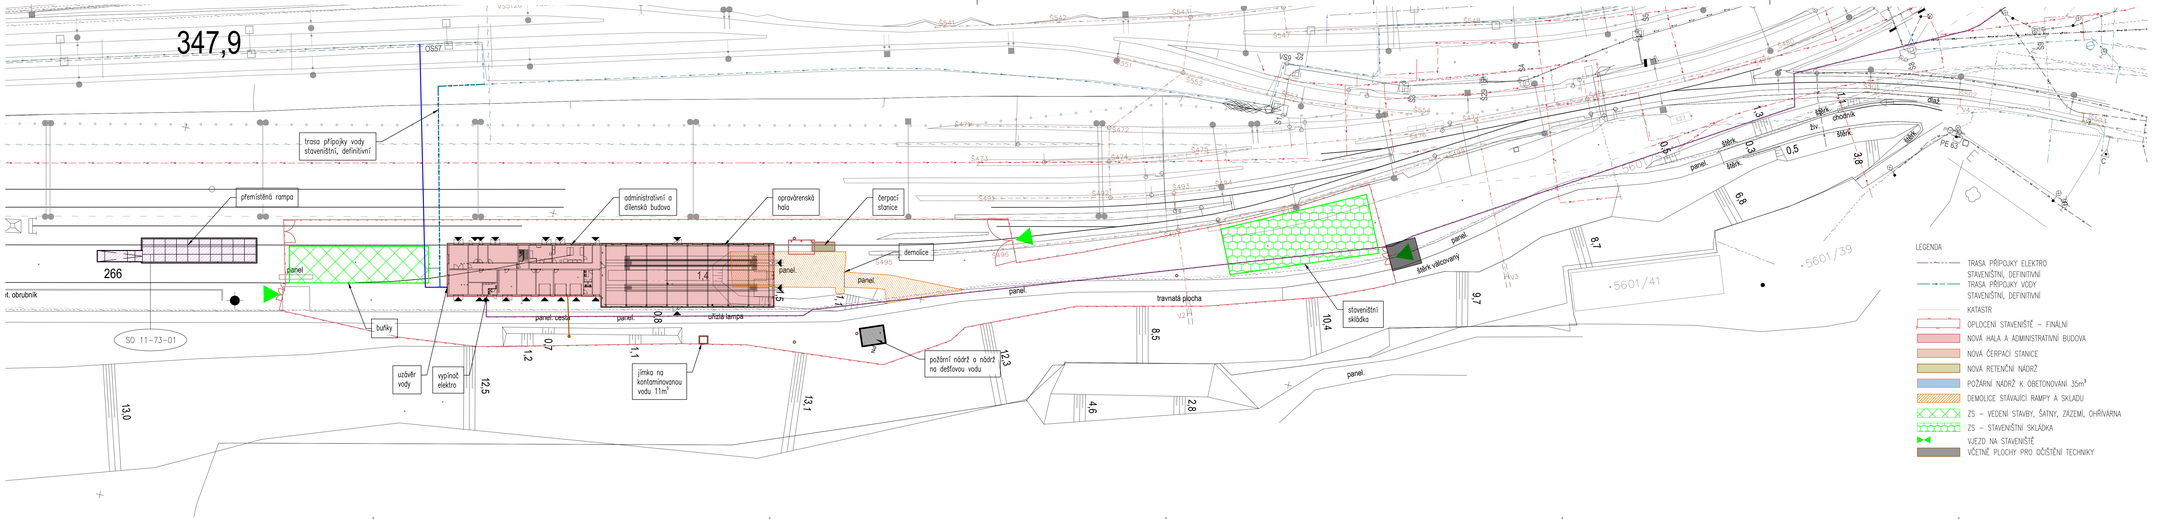
347,9
trasa přípojky vody staveništní, definitivní
přemístěná rampa
266
panel
administrativní a dílenská budova
opravárenská hala
čerpací stanice
demolice
panel
panel
panel