


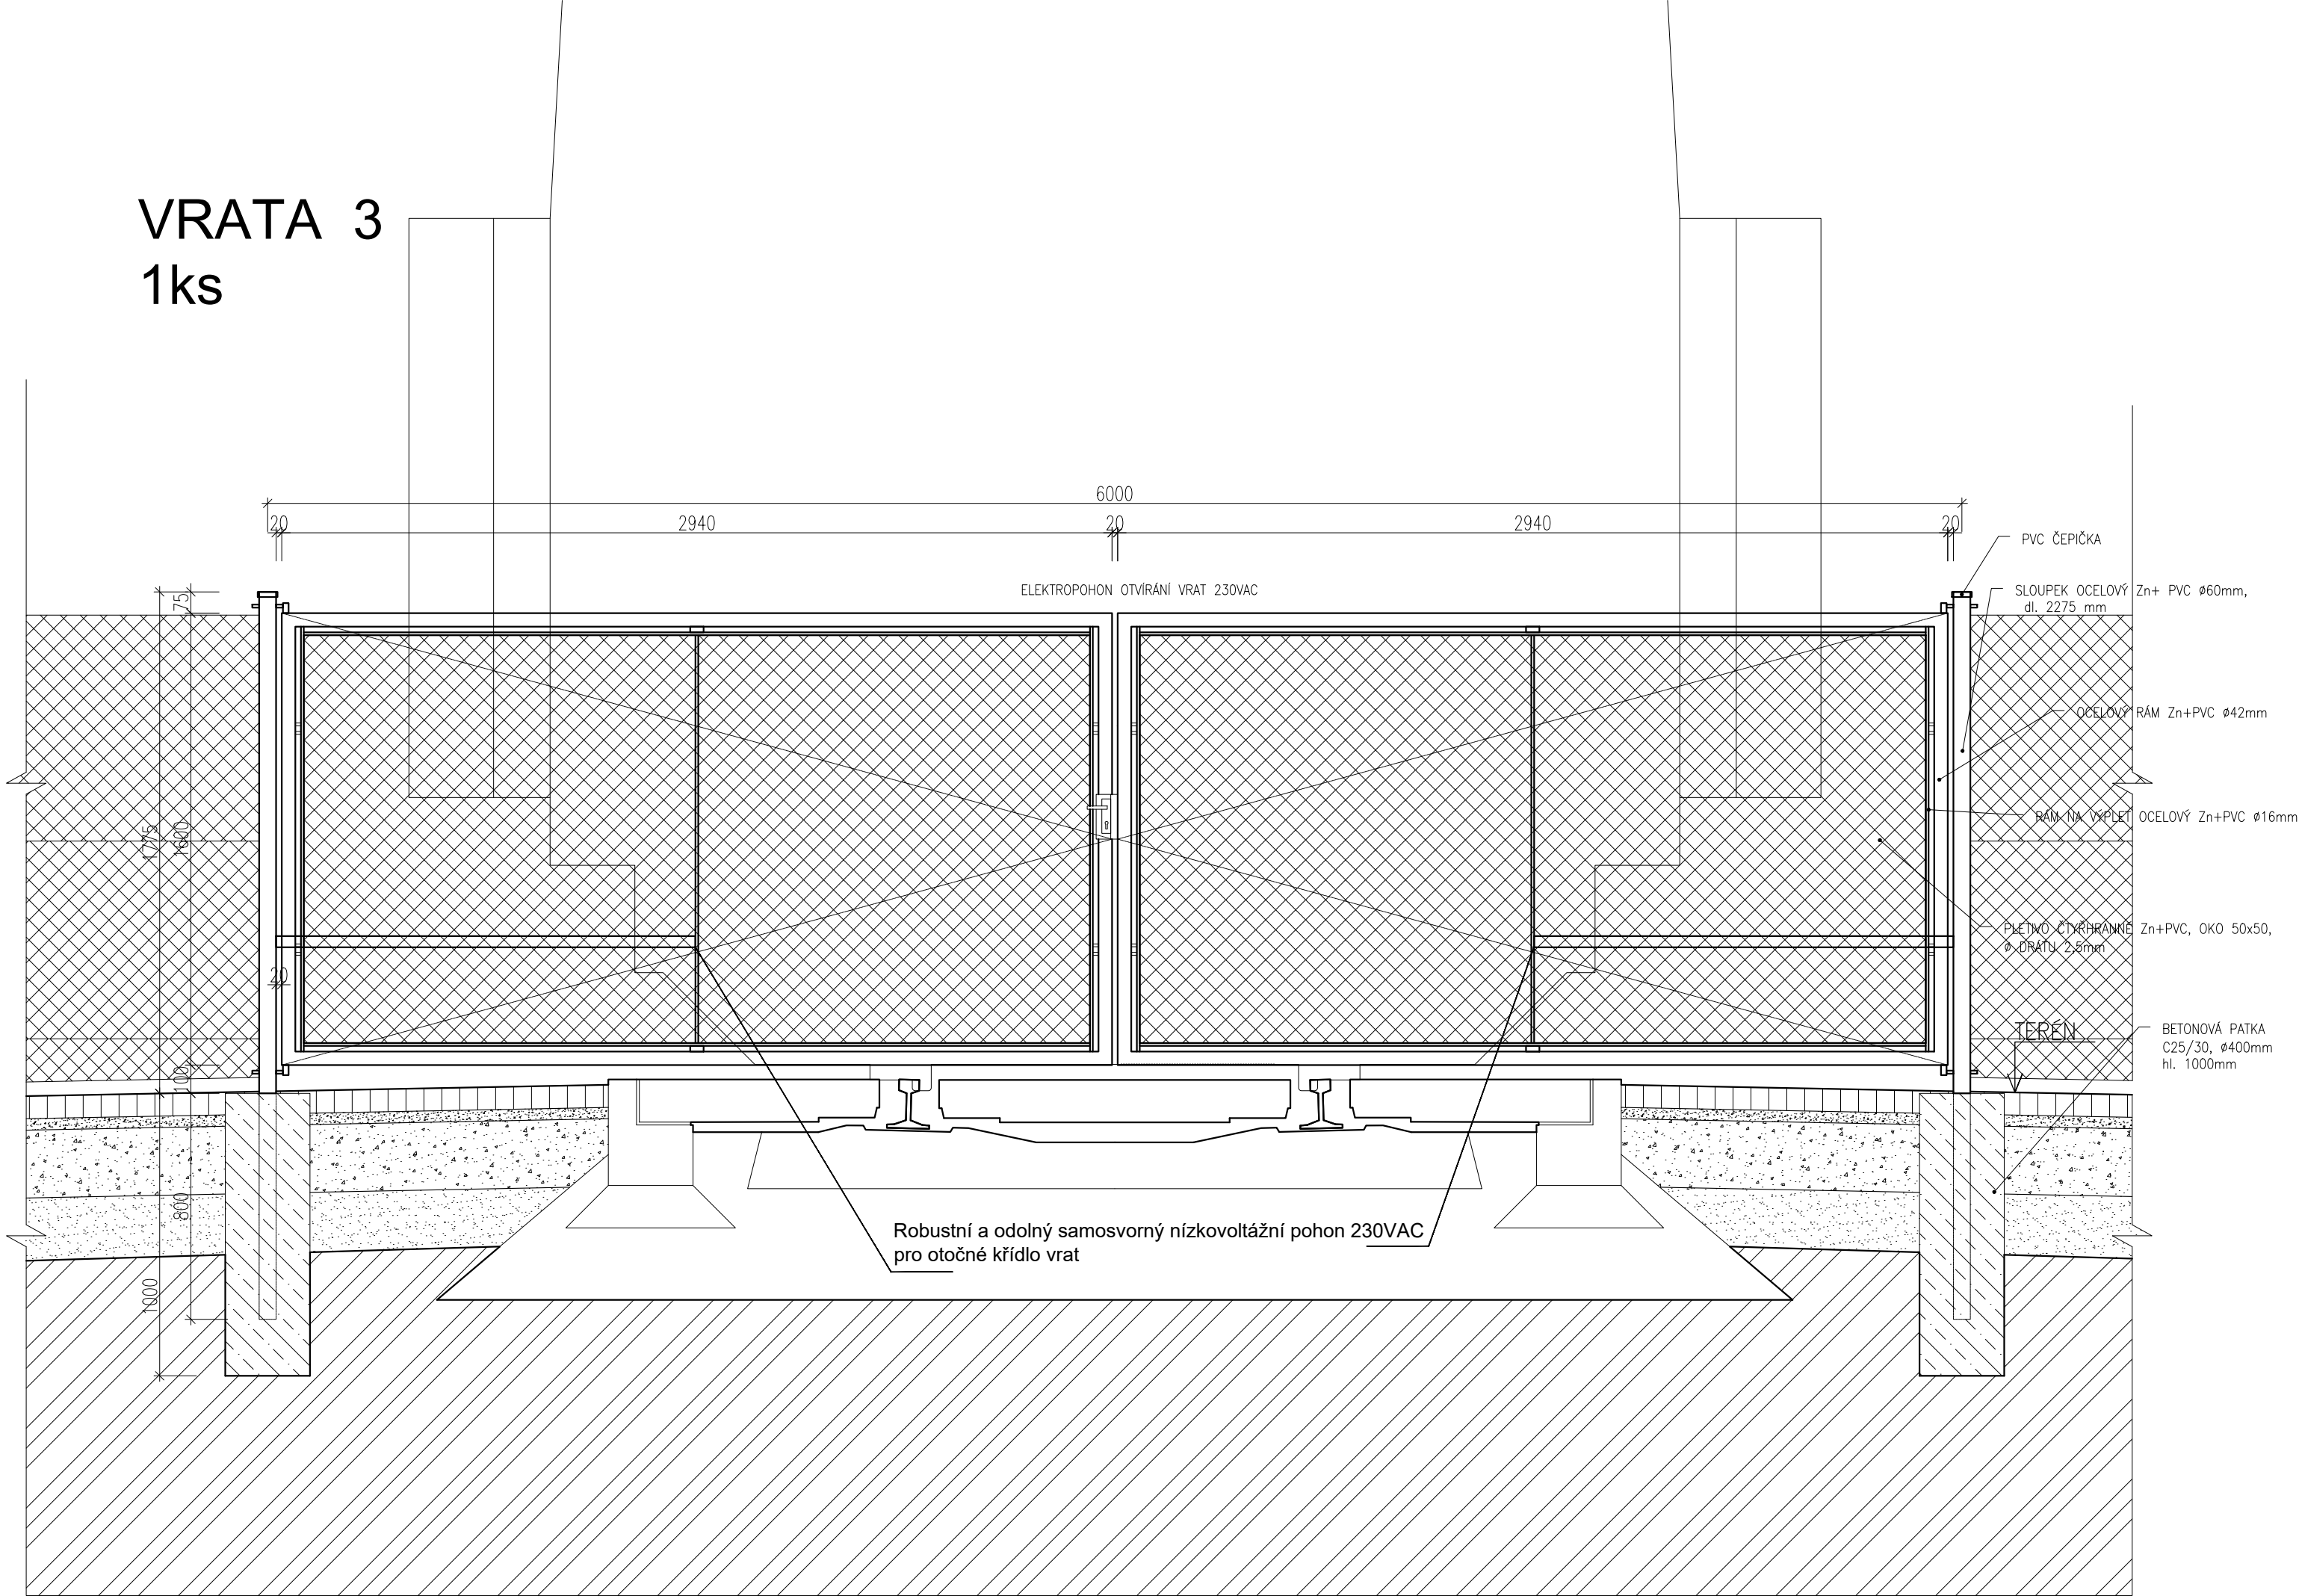

VRATA 3
1ks




Razítko oprávněné osoby:

Podpis:		Datum:	
Revize:	Datum:	Popis:	Kontroloval:
000	31.03.2023	Čistopis dokumentace	Ing. arch. Vítězslav Glomb

Stavebník/Investor:	Správa železnic, státní organizace	 SPRÁVA ŽELEZNIC
Adresa:	Dlážděná 1003/7, 110 00 Praha 1	
Zástupce investora:	Stavební správa západ	
Adresa:	Sokolovská 1955/278, Praha 9, 190 00	

Zhotovitel stavby:	SAGASTA s.r.o.			
Adresa:	Novodvorská 1010/14, 142 00, Praha 4 - Lhotka			
Kontakt:	T: +420 261 344 100 E: info@sagasta.cz			

Zhotovitel objektu:	SAGASTA s.r.o.			
Adresa:	Novodvorská 1010/14, 142 00, Praha 4 - Lhotka			
Kontakt:	T: +420 261 344 100 E: info@sagasta.cz			

Hlavní projektant (HIP):	Specialista:	Odpovědný projektant:	Zpracovatel:
Ing.arch. Vítězslav Glomb	Yuliya Breus	Ing.arch. Vítězslav Glomb	Yuliya Breus

Název stavby/akce:	Přemístění haly pro OTV a zřízení integrovaného provozního pracoviště OŘ Plzeň		Označení (S-kód): S631800302
Název části:	POZEMNÍ OBJEKTY PROVOZNÍCH A TECHNOLOGICKÝCH BUDOV		Zakázka: 119 061
Název objektu:	Drobná architektura a oplocení		Označení části: D.2.2.6
Název přílohy:	VRATA 3		Označení objektu/komplexu: SO 11-79-01
Název dílčí části přílohy:	–		Číslo přílohy: 2 005
Kraj:	Katastrální území:	TUDU:	Paré:
Plzeňský	Plzeň[722731]	0202PI	
Stupeň dokumentace:	Datum zpracování:	Formáty:	Měřítko:
PDPS	03.2023	3xA4	1:20
S-kód: S 6 3 1 8 0 0 3 0 2 - P O P S - 0 2 2 6 X - S O I 1 7 9 0 1 - X X - 2 - 0 0 5 - 0 0 0			
(Prostor pro další informace)			