



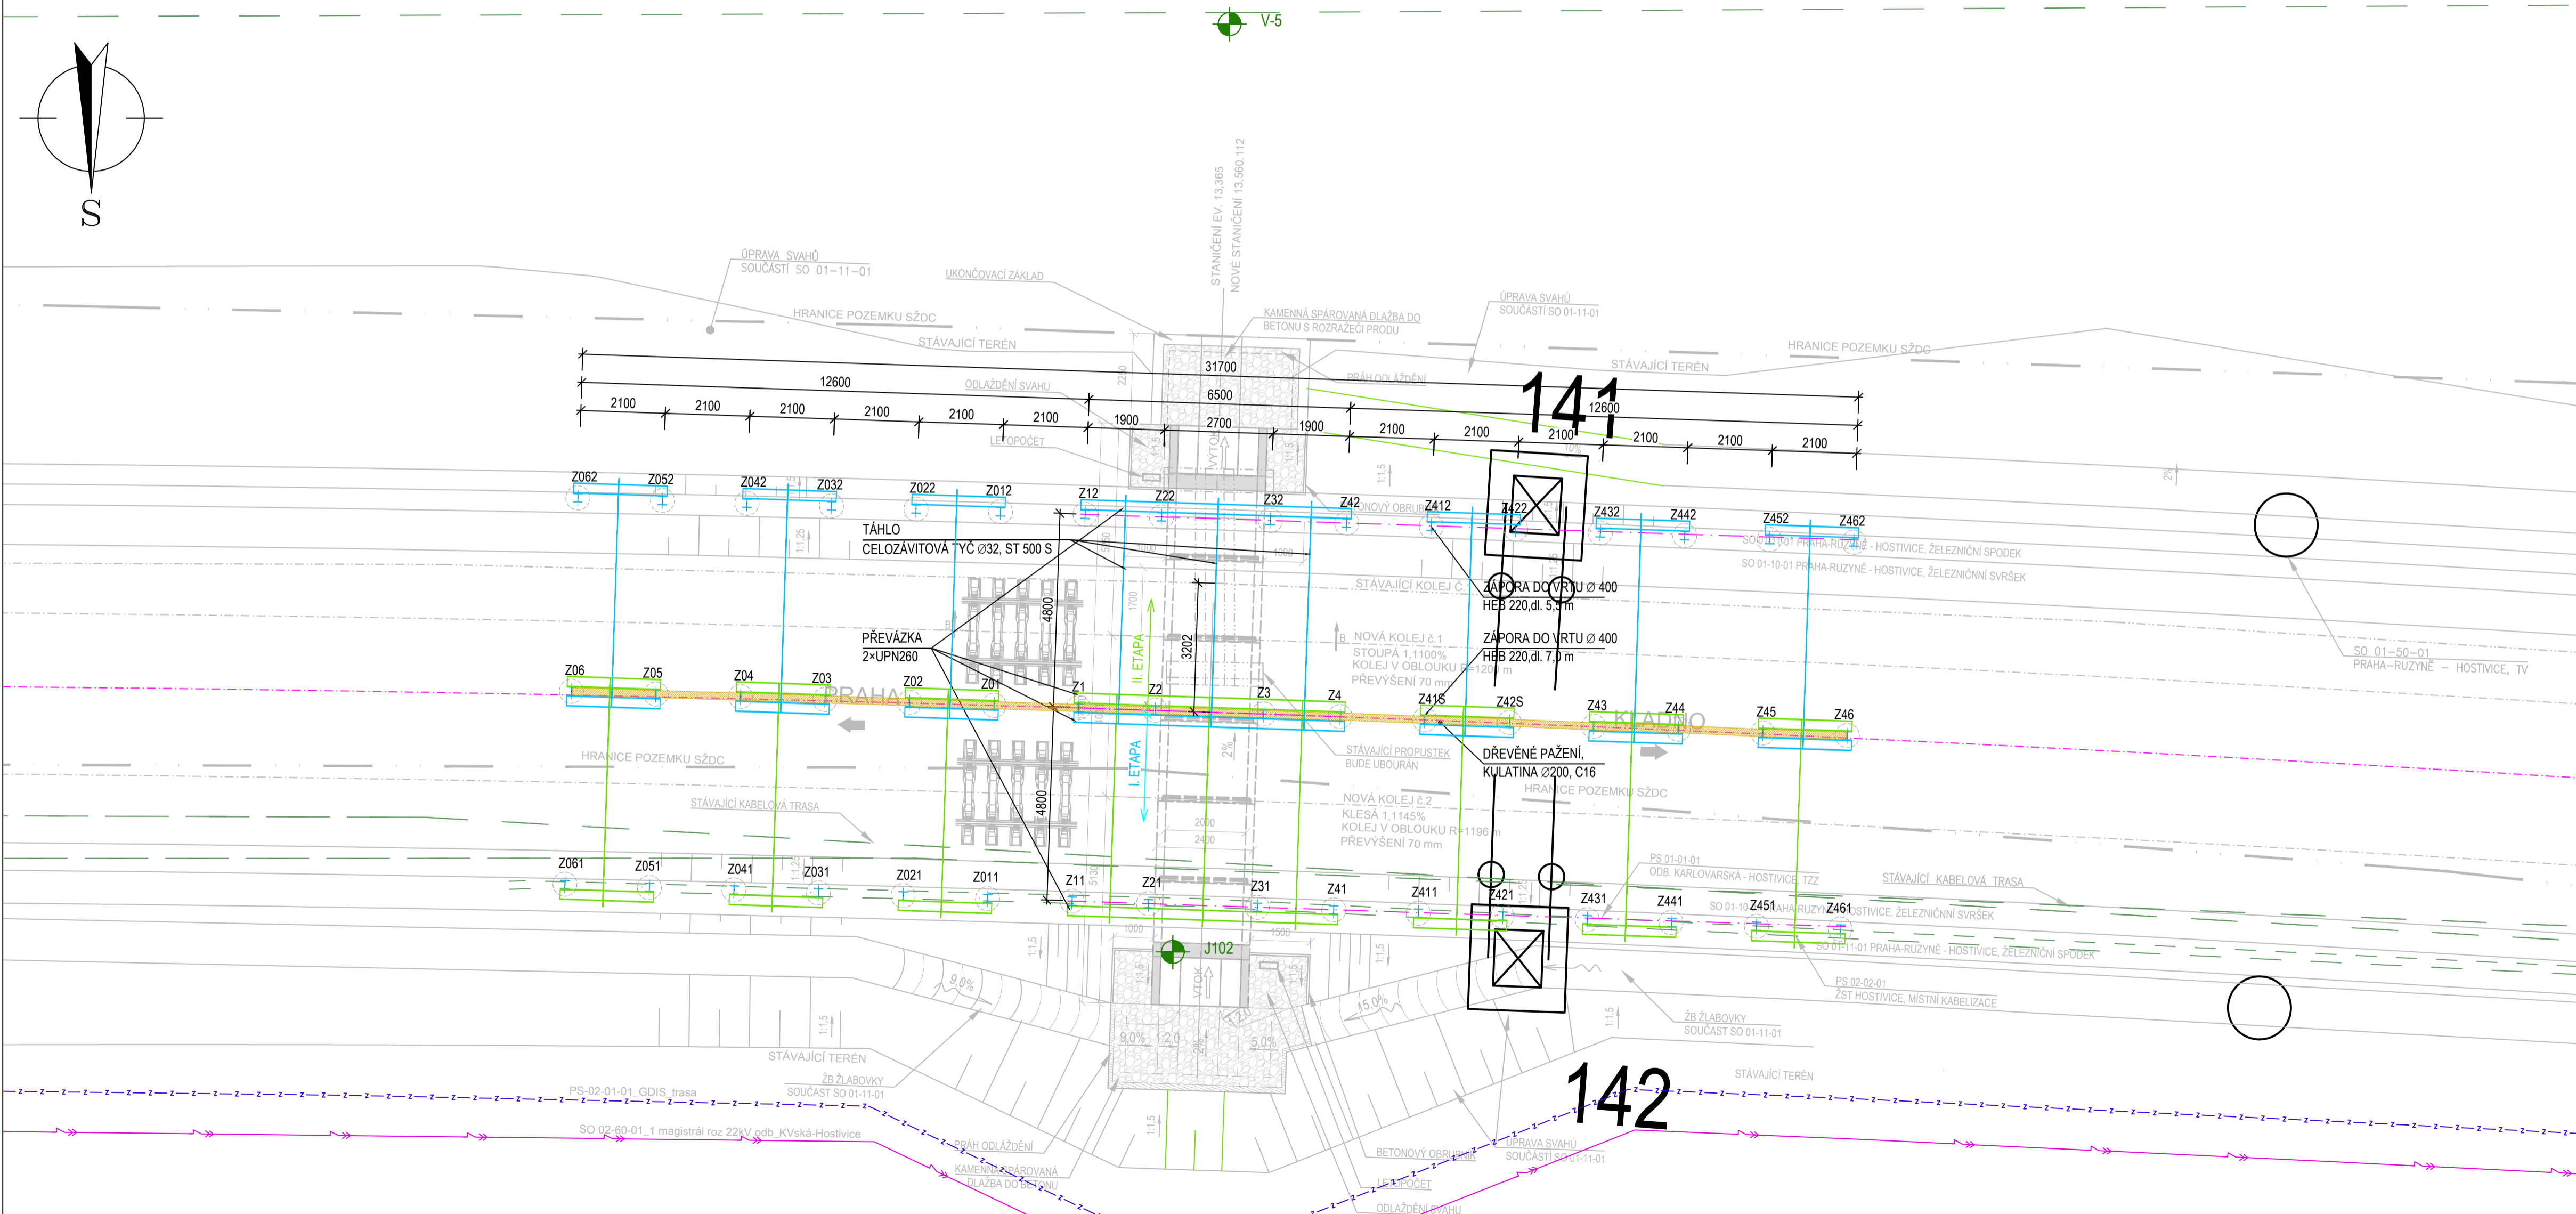

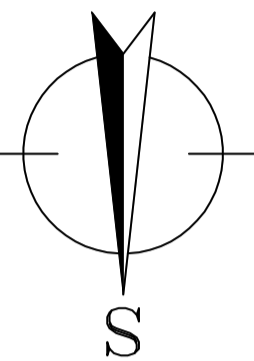

M 1 : 100



VÝKAZ OCELI S235							
položka	popis	profil	délka 1ks [m]	počet ks	délka celk. [m]	hmotnost [kg/m]	hmotnost celkem [kg]
1	záporny	HEB 220	5,50	32	176,0	71,5	12584,0
2	záporny	HEB 220	7,00	16	112,0	71,5	8008,0
3	převázky	2x UPN260	13,50	4	54,0	37,9	2046,6
4	převázky	2x UPN260	4,60	24	110,4	37,9	4184,2
celkem [kg]							26822,8
prostory, svary 5%, spojovací materiál [kg]							1341,1
celkem [kg]							28164

SPECIFIKACE ZÁPOR - HEB 220					
Číslo záporny	Průměr vrtu [m]	Úroveň hlavy	Délka vrtu/záporny	Souřadnice JTSK	
				X	Y
Z01	0,4	344,60	7,0	1042302,099	753093,851
Z02	0,4	344,60	7,0	1042302,169	753091,752
Z03	0,4	344,60	7,0	1042302,244	753089,654
Z04	0,4	344,60	7,0	1042302,314	753087,555
Z05	0,4	344,60	7,0	1042302,378	753085,455
Z06	0,4	344,60	7,0	1042302,448	753083,357
Z011	0,4	344,60	5,5	1042297,302	753093,690
Z021	0,4	344,60	5,5	1042297,374	753091,591
Z031	0,4	344,60	5,5	1042297,446	753089,492
Z041	0,4	344,60	5,5	1042297,520	753087,394
Z051	0,4	344,60	5,5	1042297,577	753085,294
Z061	0,4	344,60	5,5	1042297,662	753083,196
Z012	0,4	344,60	5,5	1042306,901	753094,013
Z022	0,4	344,60	5,5	1042306,966	753091,914
Z032	0,4	344,60	5,5	1042307,046	753089,815
Z042	0,4	344,60	5,5	1042307,112	753087,716
Z052	0,4	344,60	5,5	1042307,180	753085,617
Z062	0,4	344,60	5,5	1042307,246	75383,518
Z1	0,4	344,60	7,0	1042302,035	753095,950
Z2	0,4	344,60	7,0	1042301,972	753097,849
Z3	0,4	344,60	7,0	1042301,883	753100,548
Z4	0,4	344,60	7,0	1042301,820	753102,447
Z11	0,4	344,60	5,5	1042297,241	753095,789
Z21	0,4	344,60	5,5	1042297,178	753097,688
Z31	0,4	344,60	5,5	1042297,089	753100,386
Z41	0,4	344,60	5,5	1042297,027	753102,285
Z12	0,4	344,60	5,5	1042306,836	753096,112
Z22	0,4	344,60	5,5	1042306,776	753098,011
Z32	0,4	344,60	5,5	1042306,685	753100,709
Z42	0,4	344,60	5,5	1042306,621	753102,608
Z41S	0,4	344,60	7,0	1042301,739	753104,545
Z42S	0,4	344,60	7,0	1042301,669	753106,644
Z43	0,4	344,60	7,0	1042301,577	753108,742
Z44	0,4	344,60	7,0	1042301,507	753110,841
Z45	0,4	344,60	7,0	1042301,415	753112,939
Z46	0,4	344,60	7,0	1042301,345	253115,038
Z411	0,4	344,60	5,5	1042296,941	753104,384
Z421	0,4	344,60	5,5	1042296,871	753106,463
Z431	0,4	344,60	5,5	1042296,779	753108,581
Z441	0,4	344,60	5,5	1042296,709	753110,659
Z451	0,4	344,60	5,5	1042296,616	753112,780
Z461	0,4	344,60	5,5	1042296,547	753114,857
Z412	0,4	344,60	5,5	1042306,536	753104,706
Z422	0,4	344,60	5,5	1042306,470	753106,805
Z432	0,4	344,60	5,5	1042306,374	753108,903
Z442	0,4	344,60	5,5	1042306,308	753111,002
Z452	0,4	344,60	5,5	1042306,212	753113,100
Z462	0,4	344,60	5,5	1042306,146	753115,199

Jiná ověření:		Paré:	
Orientační schéma:		Razítko oprávněné osoby:	
		Podpis: _____ Datum: _____	
Revize:	Datum:	Popis:	Kontroloval:
002	30.08.2022	PDPS pro výběr zhotovitele pro kontrolu zapracování připomínek	Ing. László Szikora
001	19.07.2022	Dokumentace pro stavební povolení	Ing. László Szikora
000	19.04.2022	Definitivní odevzdání dokumentace	Ing. László Szikora
Stavebník/Investor:		Správa železnic, státní organizace Dílažďená 1003/7, 110 00 Praha 1 Stavební správa západ Ke Štvanici 656/3, 186 00 Praha 8 e-mail: SZSek@szdc.cz	
Adresa:		 SPRÁVA ŽELEZNIC	
Zástupce investora:			
Adresa:			
Kontakt:			
Zhotovitel díla:		METROPROJEKT Praha a.s. Argentinská 1621/36, 170 00 Praha 7 tel.: +420 296 154 105 e-mail: info@metroprojekt.cz; www.metroprojekt.cz	
Adresa:		 METROPROJEKT	
Kontakt:			
Zhotovitel části/objektu:		AFRY CZ s.r.o. Magistrů 1275/13, 140 00 Praha 4 tel.: +420 277 005 500 e-mail: afrycz@afry.com; www.afrycz.cz	
Adresa:		 AFRY	
Kontakt:			
Hlavní projektant (HIP):		Ing. Jan Nosek	Specialista: Ing. Jan Pešata
Název stavby/akce:		MODERNIZACE TRATI PRAHA - RUŽYŇÉ (MIMO) - KLADNO (MIMO)	
		Označení investora: S631500652 Označení zhotovitele: 07910	
Název části:		Mosty, propustky a zdi Železniční propustky	
		Označení části: D.2.1.4	
Název objektu/díli části:		Propustek v ev. km 13,365	
		Označení objektu/komplexu: SO 01-21-03	
Název přílohy:		PŮDORYS PAŽENÍ	
Název díli části přílohy:		Číslo přílohy: 2. 109	
Odpovědný projektant:		Stupeň dokumentace: DSP/PDPS	
Ing. Eliška Pilařová		Stupeň dokumentace: DSP/PDPS	
Kraj:		Smluvní datum zpracování: 30.08.2022	
Středočeský			
Kraj:			
Středočeský			
Kraj:			
