



# Spolufinancováno Nástrojem Evropské unie pro propojení Evropy

Přípravná dokumentace stavby „Modernizace trati Plzeň - Domažlice - st. hranice SRN, 3. stavba, úsek Stod (mimo) - Domažlice (včetně)“ je spolufinancována EU z programu Nástroj pro propojení Evropy (CEF).  
Za tuto publikaci odpovídá pouze její autor. Evropská unie nenes odpovědnost za jakékoli využití informací v ní obsažených.

## VÝŠKOVÝ SYSTÉM Bpv

## SOUŘADNICOVÝ SYSTÉM S-JTSK

Číslo změny:	Obsah změny:	Datum změny:
001	Kompletní DUR po připomínkách	03/2022
002	Kompletní DUR se zapracovanými připomínkami z procesu EIA	12/2022
004	Kompletní DUR po projednání se samosprávou a vlastníky dotčených nemovitostí	04/2023

Investor:



Správa železnic, státní organizace  
Dlážděná 1003/7, 110 00 Praha 1

Stavební správa západ  
Sokolovská 278/1955, 190 00 Praha 9

Společnost "SP + SEU + MMD\_Plzeň Domažlice, 3. stavba\_ZP, DÚR"



Správce:



SUDOP PRAHA a.s.  
Olšanská 1a  
130 80 Praha 3  
tel.: +420 267 094 111  
e-mail: praha@sudop.cz

Vedoucí týmu:

ING. MICHAL MEČL

Specialista profese:

ING. LUKÁŠ POHOŘELÝ

Středisko:

ŽELEZNIČNÍCH TRATÍ A UZLŮ

Vedoucí střediska:

ING. JIŘÍ SYROVÝ

Odpovědný projektant SO, IO, PS:

ING. LUKÁŠ POHOŘELÝ

Vypracoval:

ING. LUKÁŠ POHOŘELÝ

Kontroloval:

ING. MICHAL MEČL

Název akce:

**MODERNIZACE TRATI PLZEŇ - DOMAŽLICE - ST. HRANICE SRN,  
3. STAVBA, ÚSEK STOD (MIMO) - DOMAŽLICE (VČETNĚ)**

Číslo smlouvy:

18 243 201

Projektový stupeň:

DUR

Část:

SOUHRNNÁ TECHNICKÁ ZPRÁVA

Datum:

12/2021

Číslo části:

B.8

ZÁSADY ORGANIZACE VÝSTAVBY

Název přílohy:

**SCHÉMA STAVEBNÍCH POSTUPŮ**

Měřítko:

1:20

Počet formátů:


10 x A4

Číslo přílohy:


**4\_001**




2.stavební postup  
(06 /2026 - 12/2026)

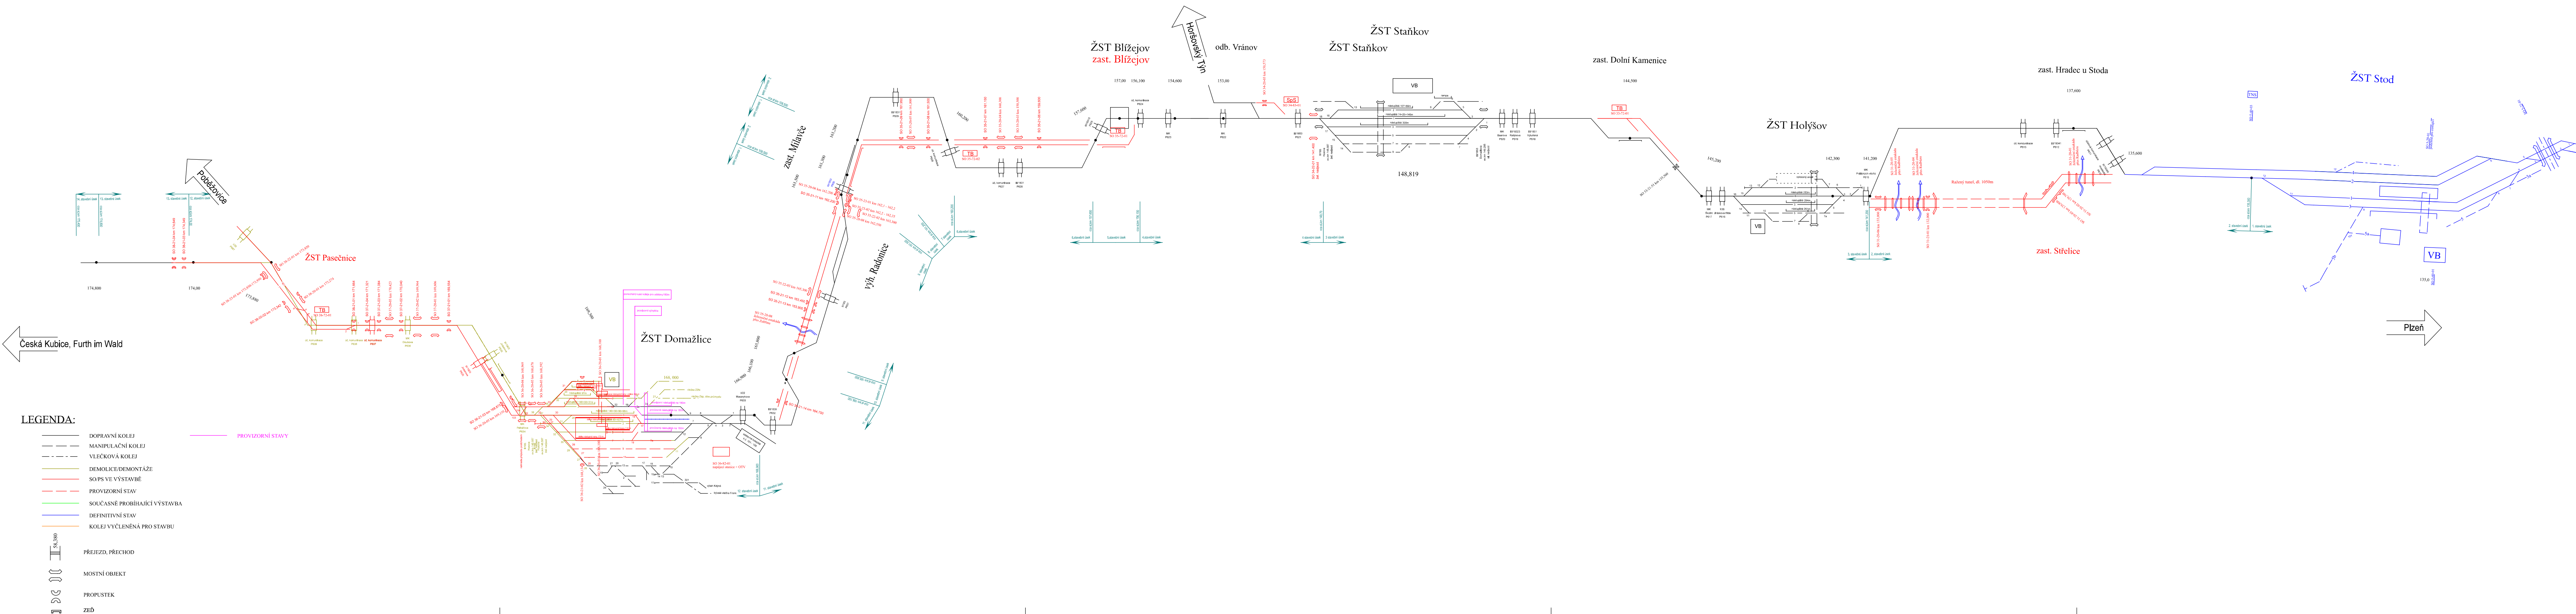


3.stavební postup  
(11 /2026 - 12/2026)

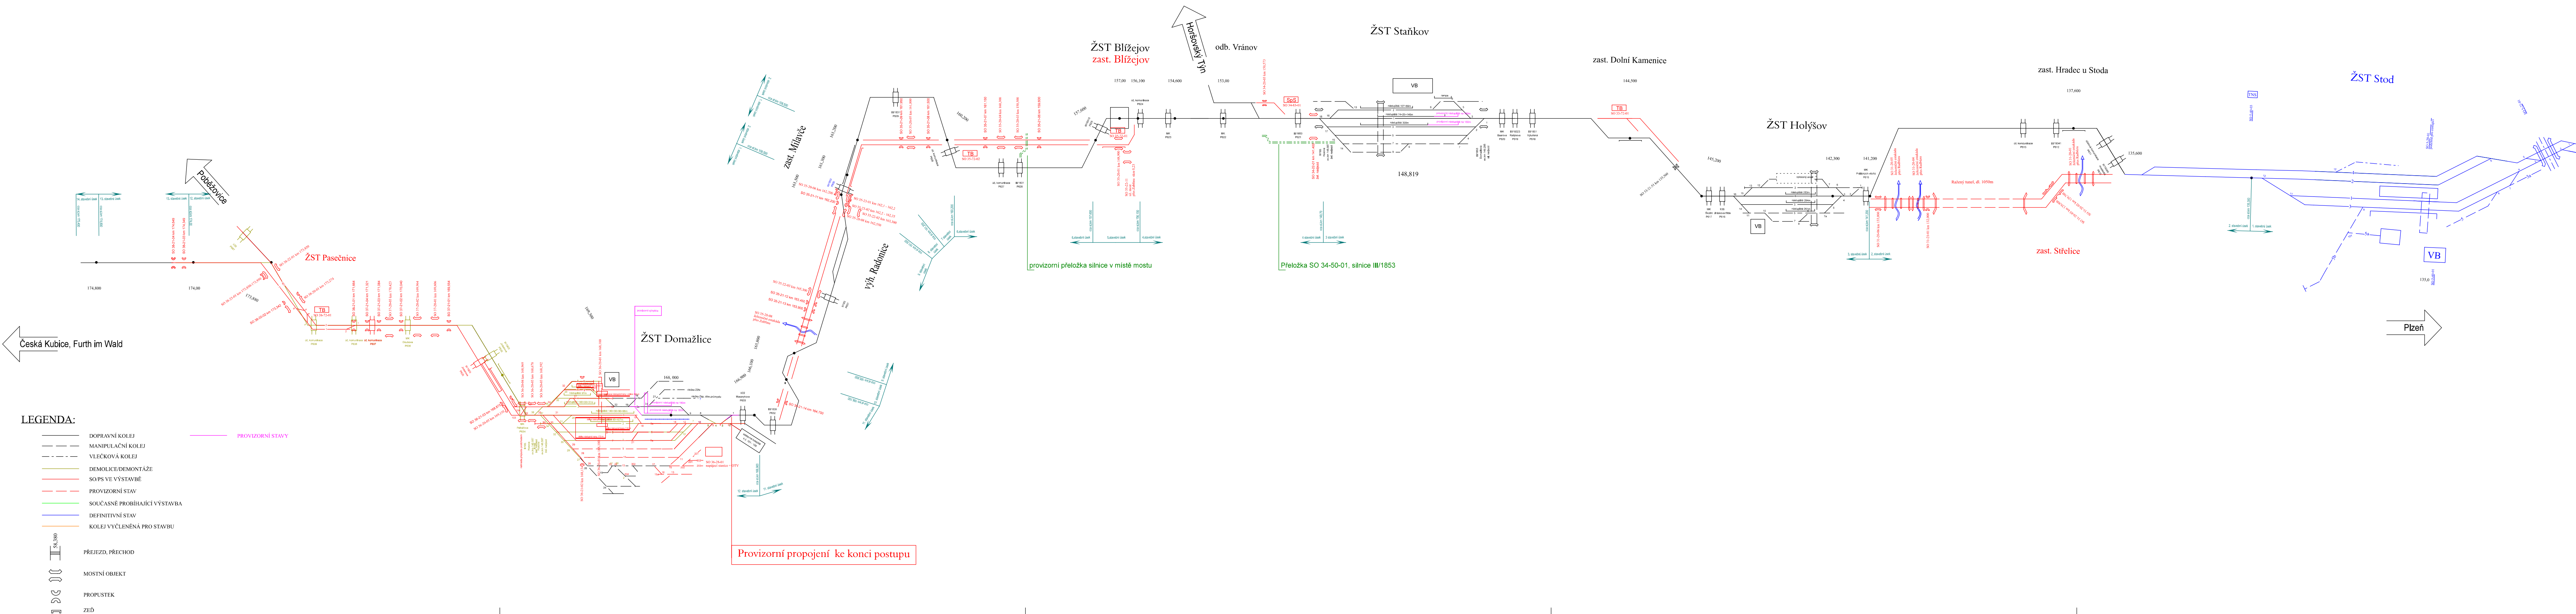

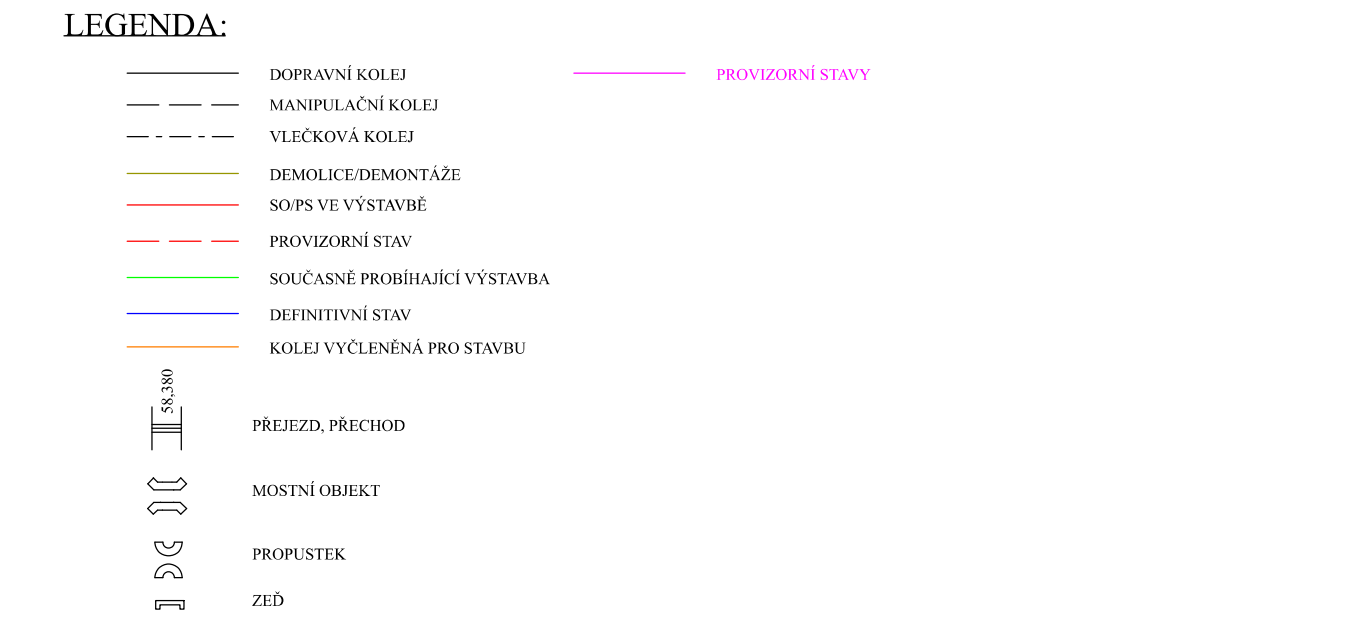





4.stavební postup  
(02/2027 - 7/2027)

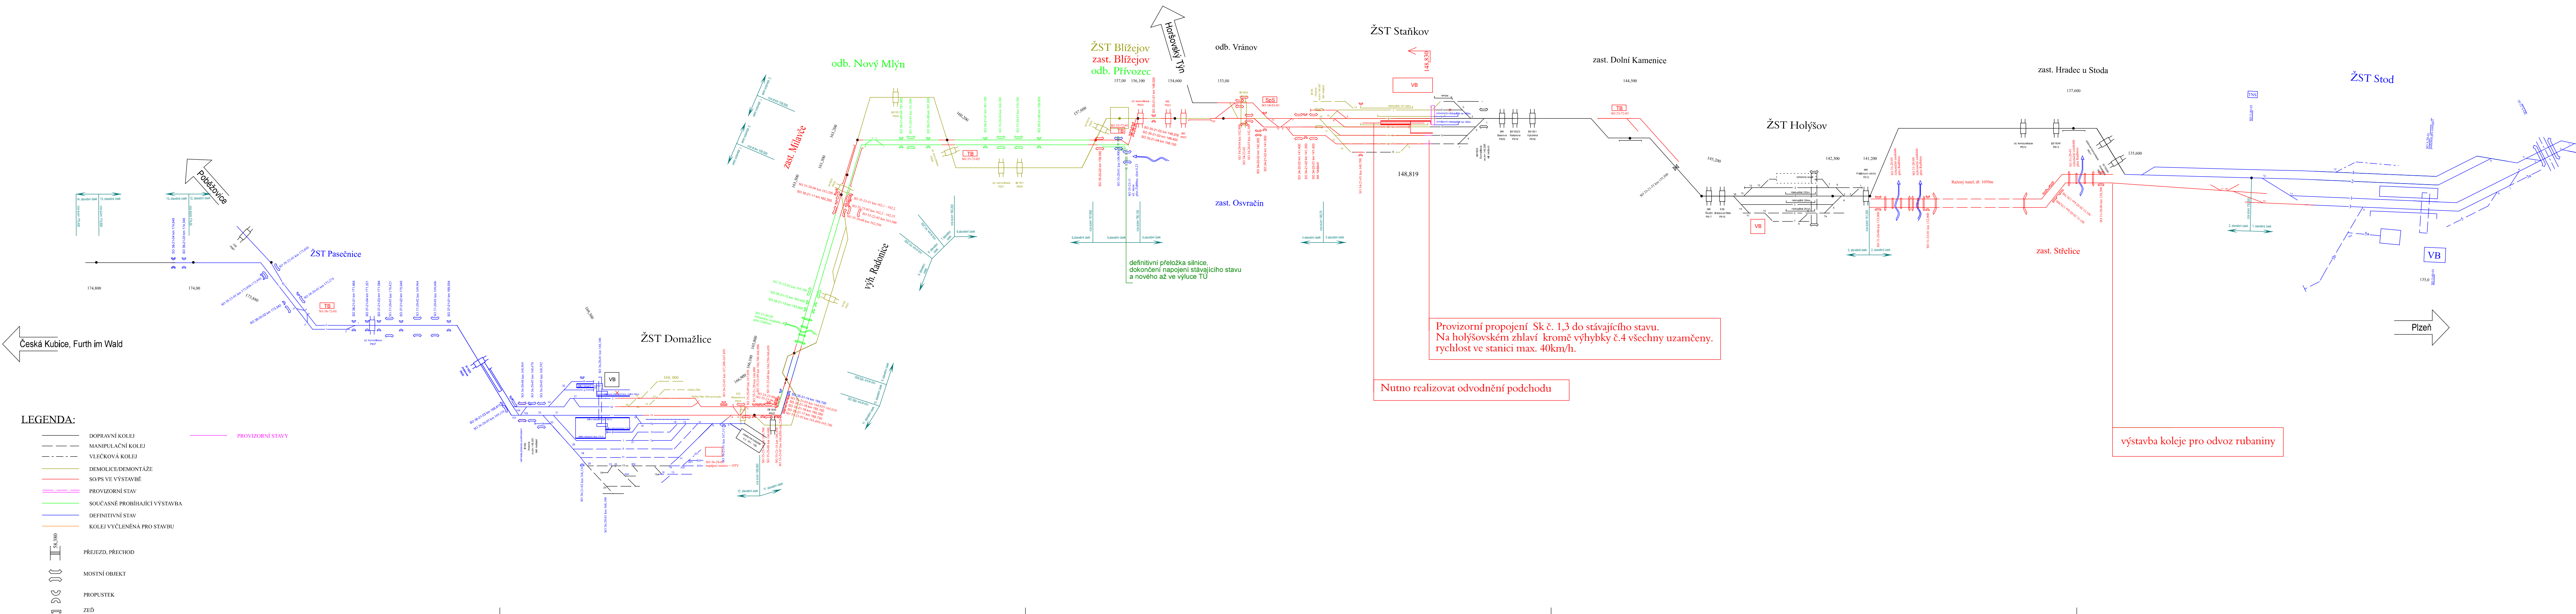

5.stavební postup  
(08/2027 - 12/2027)

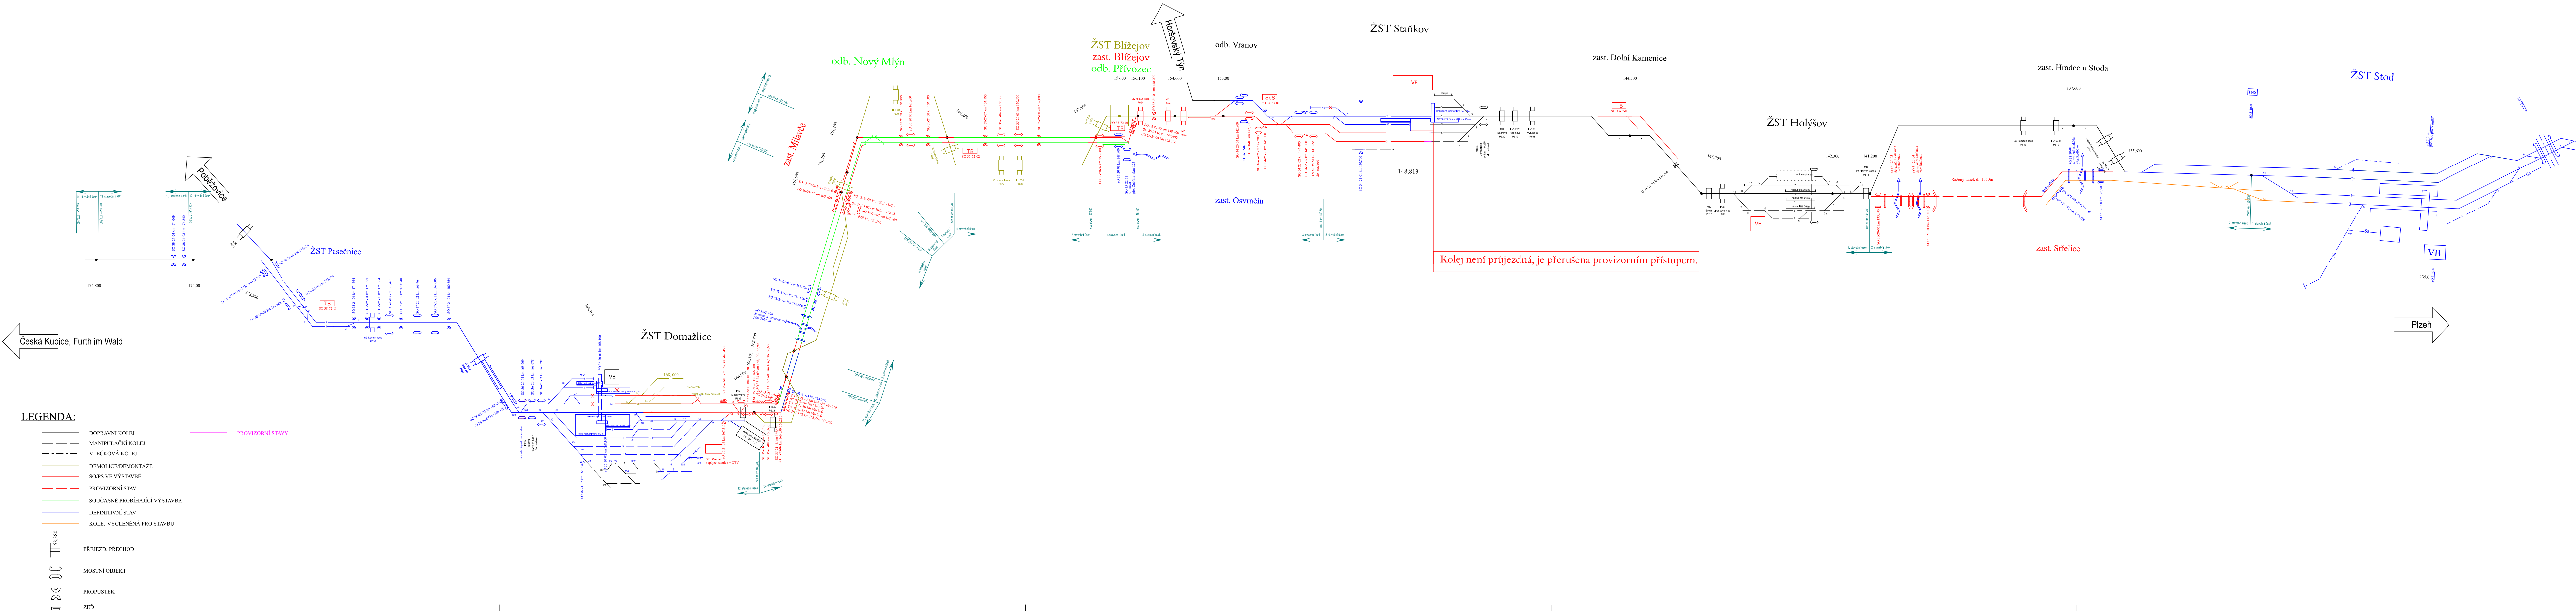

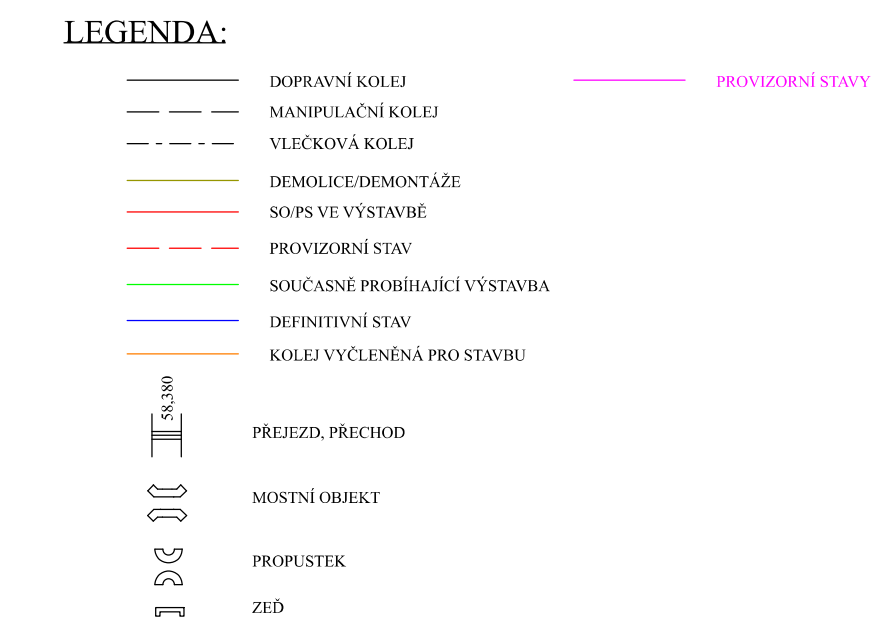




# Příloha č.008



7.stavební postup  
(08/2028 - 12/2028)

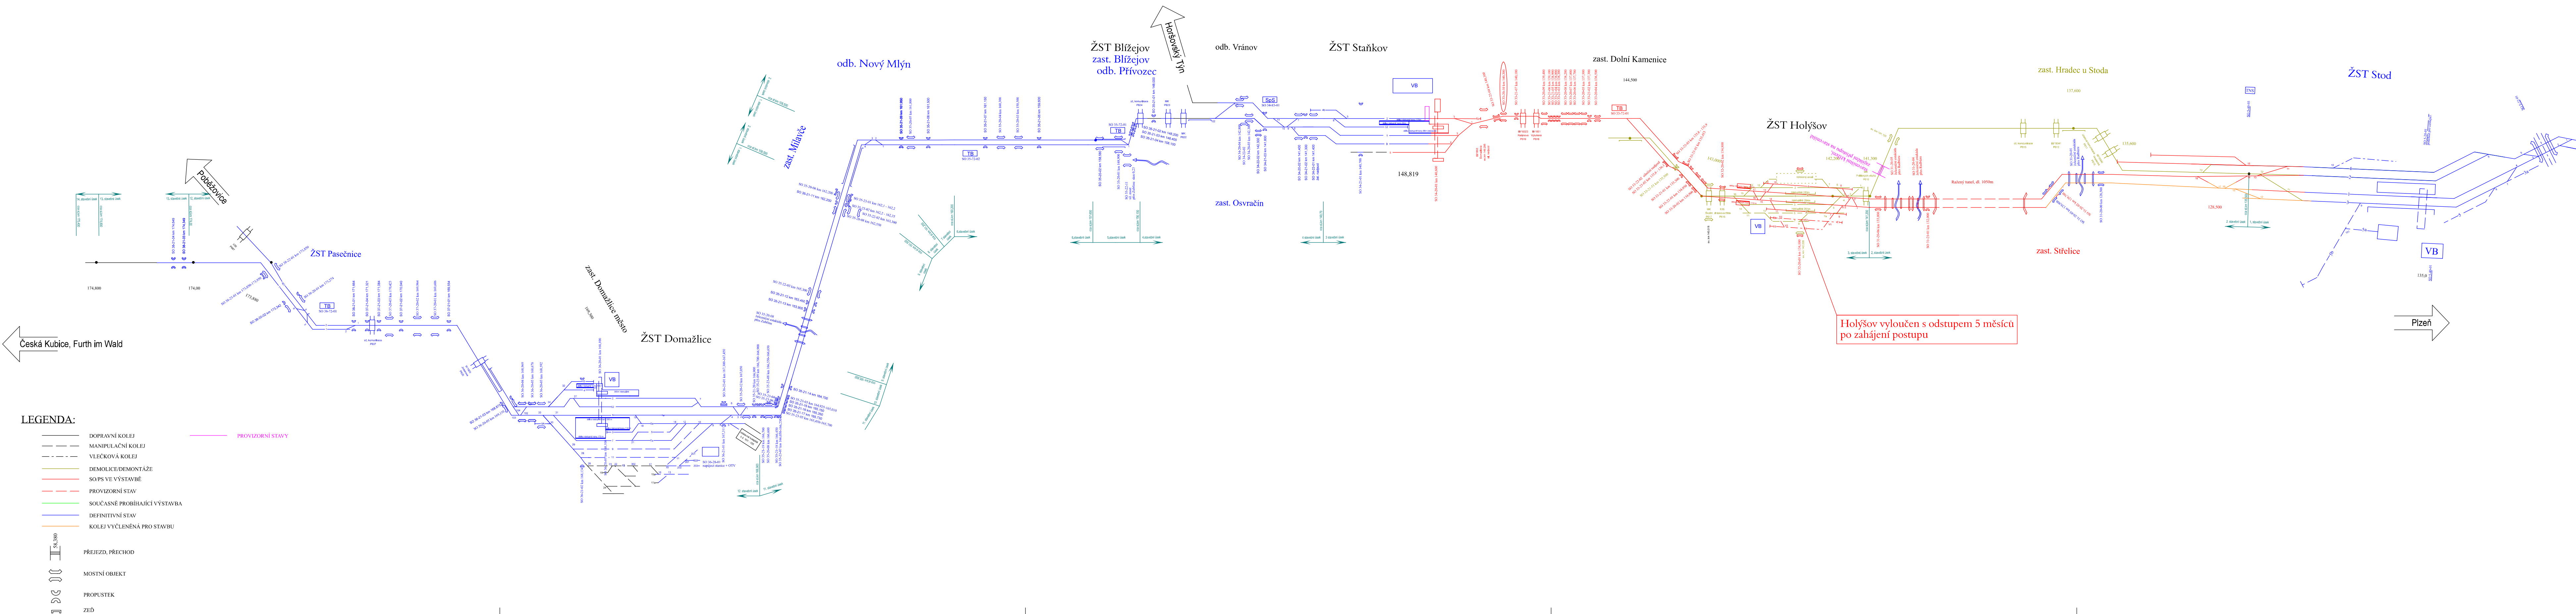

## Příloha č.010

