

Legenda:

navrhovaný stav

demolice

provizorní stav

úprava zabezpečovacího zařízení

úprava sdělovacího zařízení

úprava silnoproudou

úprava trakčního vedení

protihlukové stěny

úprava vodovodu

úprava kanalizace

úprava plynovodu

úprava meliorací

katastr nemovitostí

úprava vodoteče

ochranné pásmo dráhy stávající

ochranné pásmo dráhy budoucí


trvalá deponie

zařízení staveniště

obvod stavby

SO 35-10-02

Odb. Nový Mlýn - Domažlice, železniční svršek

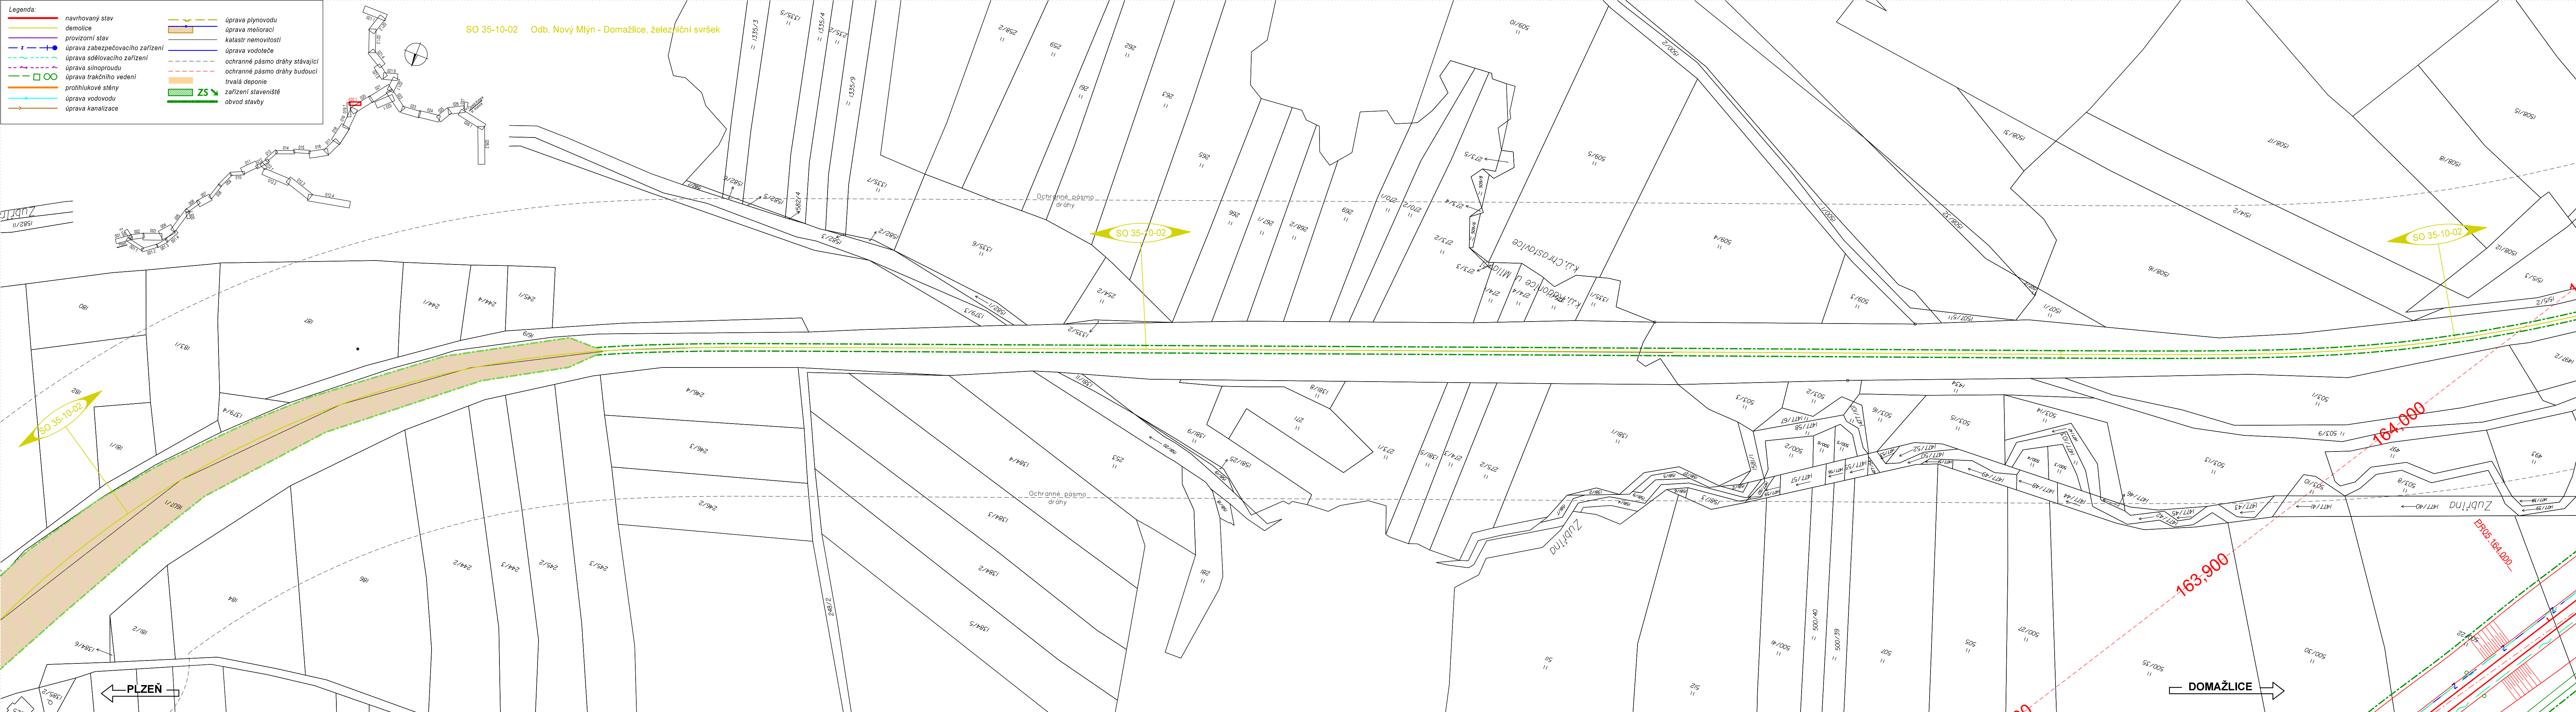

Spolufinancováno Nástrojem Evropské unie pro propojení Evropy

Připravná dokumentace stavby: Modernizace trati Plzeň - Domažlice - st. hranice SRN, 3. stavba, úsek Stod (mimo) - Domažlice (včetně) je spolufinancována EU z programu Nástroj pro propojení Evropy (CEF). Za tuto publikaci odpovídá pouze její autor. Evropská unie nenese odpovědnost za jakékoli využití informací v ní obsažených.

VÝŠKOVÝ SYSTÉM BpV

SOUŘADNICOVÝ SYSTÉM S-JTSK

Číslo změny:	Obsah změny:	Datum změny:
002	Kompletní DÚR se zapracovanými připomínkami z procesu EIA	12/2022
003	Kompletní DÚR po připomínkách k rozšíření dokumentace o OTV v ŽST Domažlice	02/2023
004	Kompletní DÚR po projednání se samosprávou a vlastníky dotčených nemovitostí	04/2023

Investor:

SPRÁVA
ŽELEZNIC

Správa železnic, státní organizace
Dlážděná 1003/7, 110 00 Praha 1

Stavební správa západ

Sokolovská 278/1955, 190 00 Praha 9

Společnost "SP + SEU + MMD_Plzeň Domažlice, 3. stavba_ZP, DÚR"

SUDOP
PRAHA

SUDOP
EU

M

MOTT
MACDONALD

Správce:

SUDOP
PRAHA

SUDOP PRAHA a.s.,
Olšanská 1a
130 80 Praha 3
tel.: +420 267 094 111
e-mail: praha@sudop.cz

Vedoucí týmu:

ING. MICHAL MEČL

Specialista profese:

-

Sředitisko:

ŽELEZNIČNÍCH TRATÍ A UZLŮ

Vedoucí sředitel:

ING. JIŘÍ SYROVÝ

Odpovědný projektant SO, IO, PS:

JITKA MARTINCOVÁ

Vypracoval:

JITKA MARTINCOVÁ

Kontroloval:

ING. MICHAL MEČL

Název akce:

MODERNIZACE TRATI PLZEŇ - DOMAŽLICE - ST. HRANICE SRN, 3. STAVBA, ÚSEK STOD (MIMO) - DOMAŽLICE (VČETNĚ)

Číslo smlouvy:

18 243 201

Projektový stupeň:

DUR

Část:

SITUAČNÍ VÝKRESY

Datum:

12/2021

Číslo částí:

C.2

Název přílohy:

KATASTRÁLNÍ SITUAČNÍ VÝKRES
KM 162,900 - KM 163,800 (STÁVAJÍCÍ)

Měřítko:

1:1000

Počet formátů:

6 x A4

Číslo přílohy:

2.020.1

DOCUMENT LZE UŽÍVAT POUZE VE SMYSLU PŘEBLIŽNÉ SMLOUVY O DĚLO, JAKO JEDNÉ ČÁSTI NEJEDNÉ BYTÍ DĚLA ZÁKONA č. 121/2000 Sb., KOPROVÁNÁ NEBO JINÝM ZPŮSOBEM ROZŠŘOVÁNA BEZ SOHLASU SUDOP PRAHA A.S.