PARKOVACÍ HALA HZS JPO Havlíčkův Brod

SITUACE ZOV

M 1:250

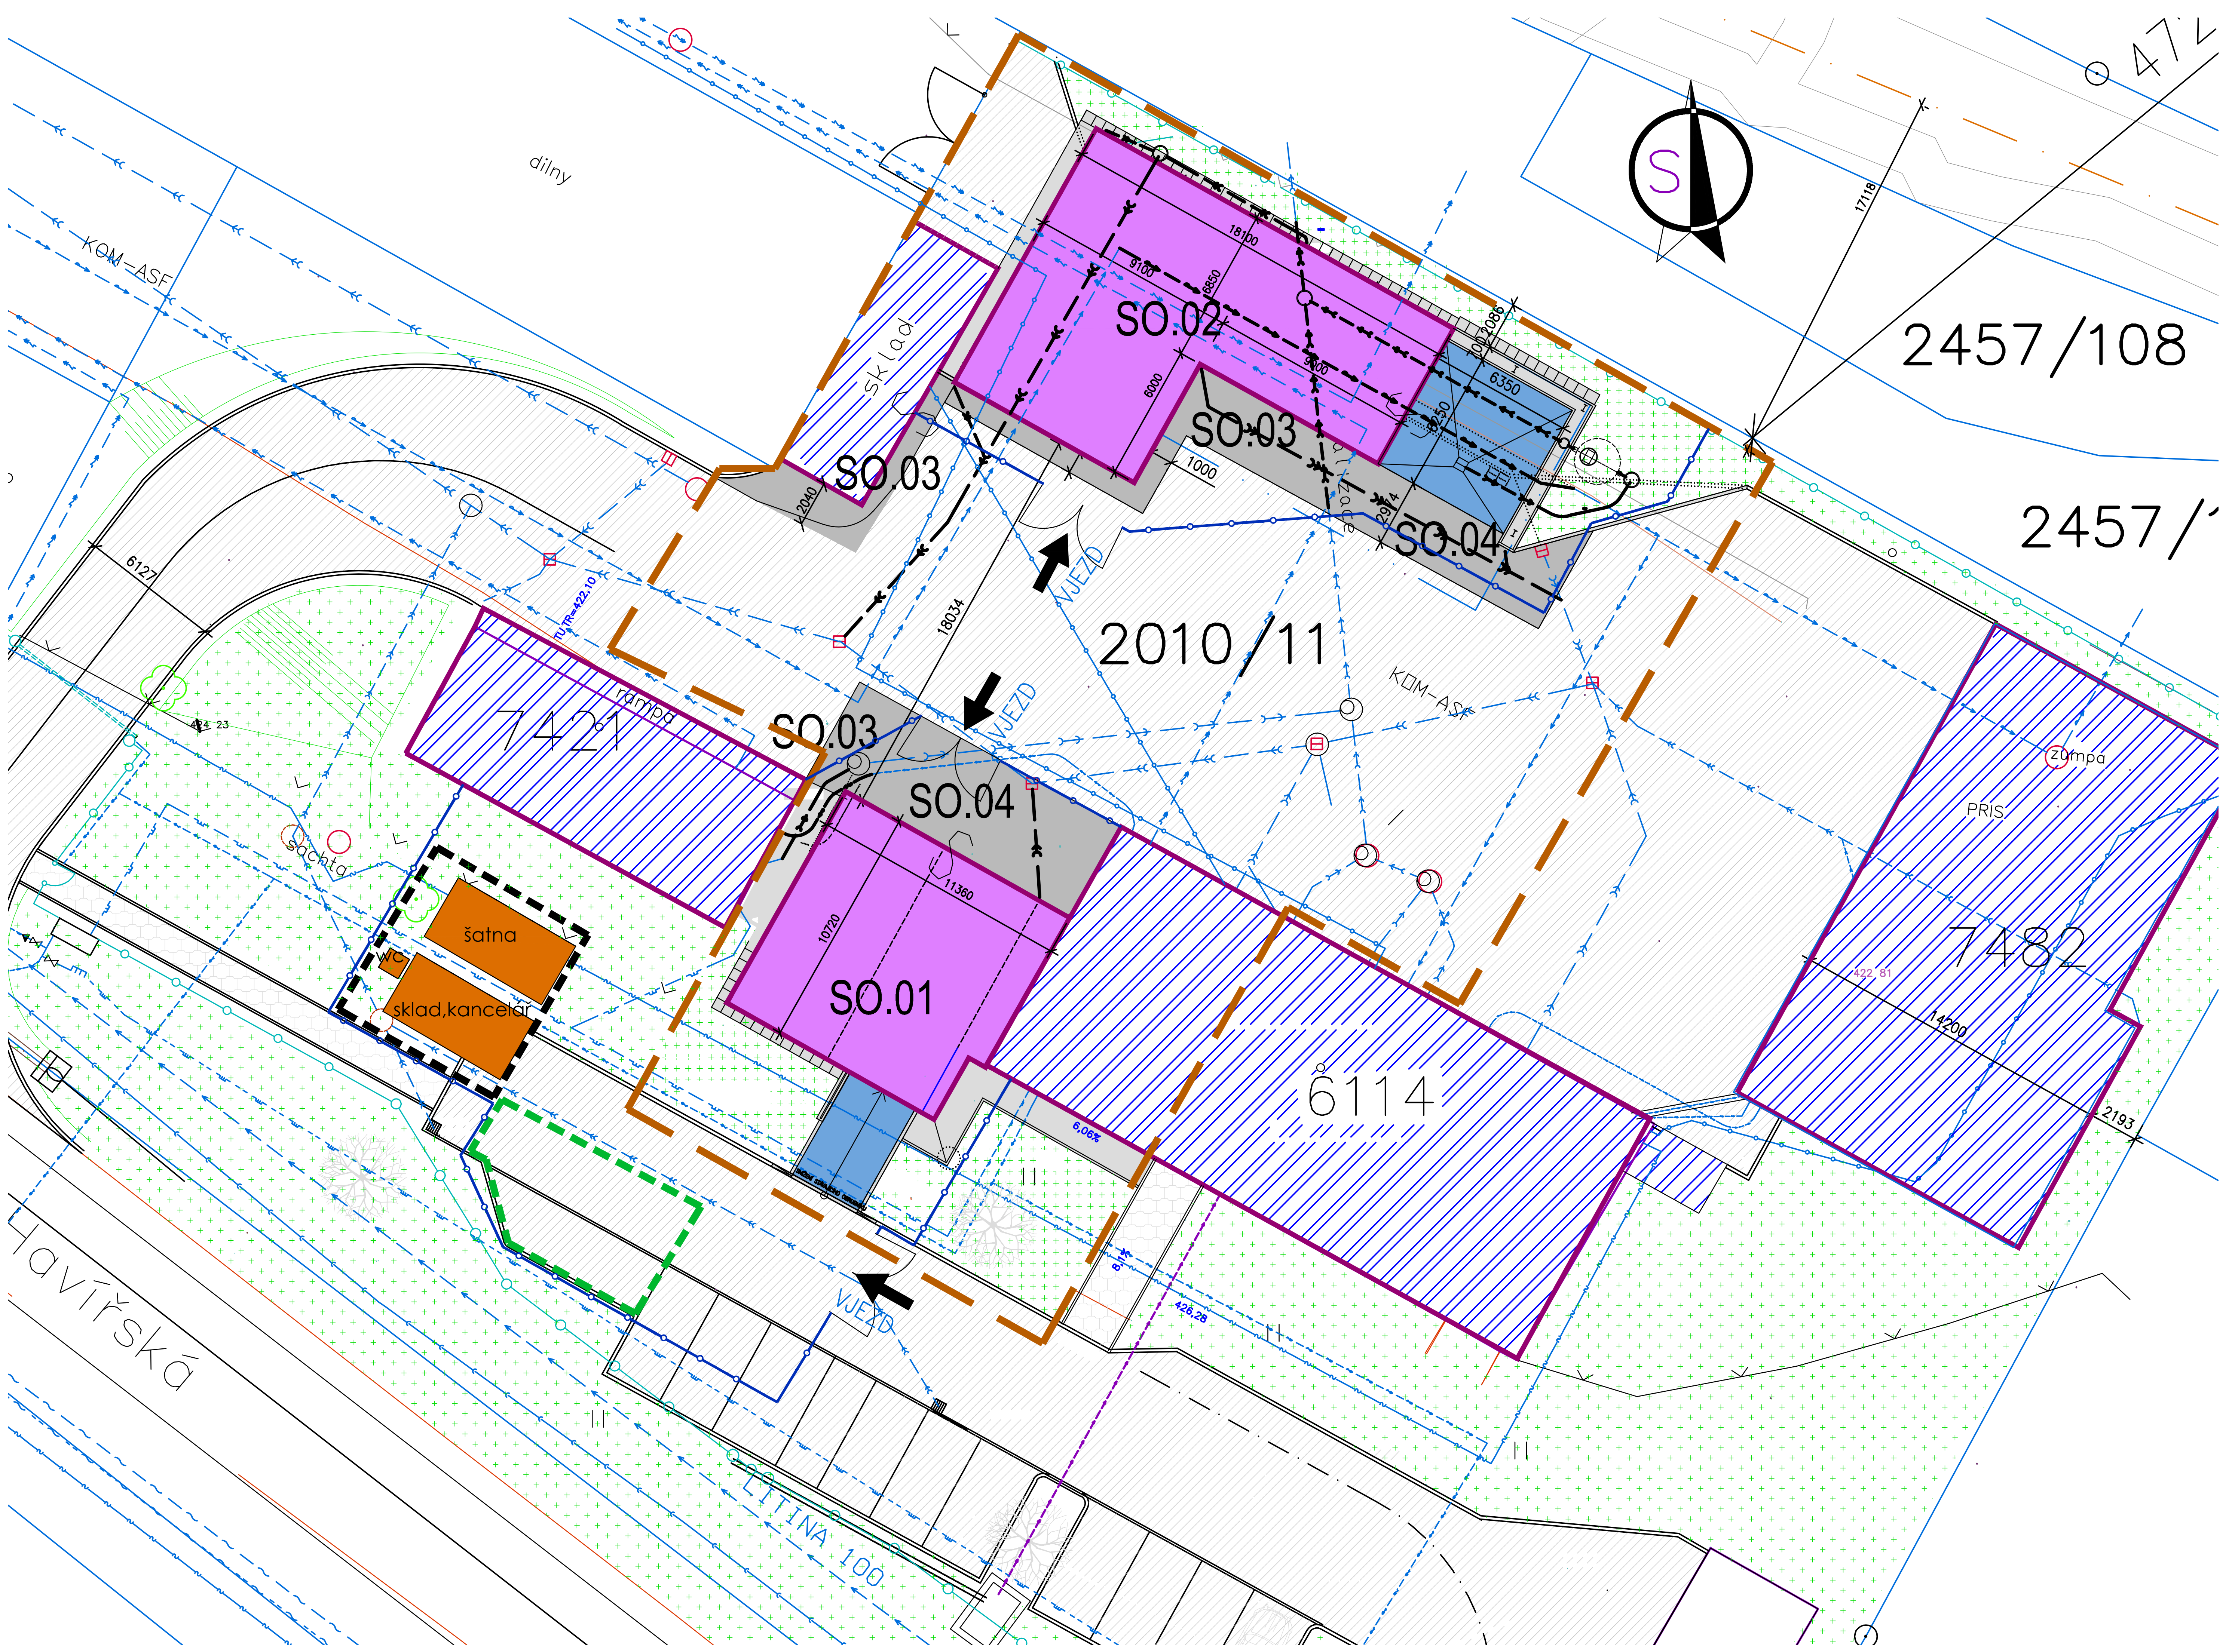

SO.01 Přístavba administrativního objektu
SO.02 Parkovací hala 2
SO.03 Trubní vedení
SO.04 Zpevněné plochy

LEGENDA

- ŘEŠENÉ OBJEKTY
- STÁVAJÍCÍ OBJEKTY V AREÁLU HZS
- STÁVAJÍCÍ ASFALTOVÉ PLOCHY
- NOVÁ ASFALTOVÁ KOMUNIKACE – 165m2
- NOVÉ PLOCHY ZE ZÁMKOVÉ DLAŽBY – POCHOZÍ – 60m2 (+OKAPOVÝ CHODNÍK – 20m2)
- NOVÉ PLOCHY ZE ZÁMKOVÉ DLAŽBY – POJEZDNÉ – 60m2
- NOVÁ ÚPRAVA ZATRAVNĚNÝCH PLOCH – SUBSTRÁT + VYSETÍ NOVÉ TRÁVY– 170m2

LEGENDA ZOV

- OHRANIČENÍ–ODDĚLENÍ PROSTORU STAVENIŠTĚ V PROSTORU AREÁLU HASIČSKÉ ZÁCHRANNÉ STANICE
- ZAŘÍZENÍ STAVENIŠTĚ
- SKLÁDKA MATERIÁLU A STAVEBNÍ TECHNIKY
- OBJEKTY ZAŘÍZENÍ STAVENIŠTĚ (ŠATNY, SKLADY, WC, KANCELÁŘ)

STÁVAJÍCÍ ING. SÍTĚ

- STÁV.KANALIZACE SPLAŠKOVÁ – SŽ s.o.
- STÁV.KANALIZACE DEŠŤOVÁ – SŽ s.o.
- STÁV.PŘÍVOD VODOVODU V AREÁLU – SŽ s.o.
- PODZEMNÍ NN VEDENÍ SŽ s.o. SEE
- STÁVAJÍCÍ SLABOPROUDÉ VEDENÍ – ČD TELEMATIKA a.s.
- KABELOVÉ VEDENÍ – TELEFONICA 02 (U OBJEKTU METALICKÝ KABEL)
- KABELOVÉ VEDENÍ – TELEFONICA 02 (OPTICKÝ KABEL)
- KABELOVÉ VEDENÍ VEŘEJNÉ OSVĚTLENÍ – TS HAVL.BROD
- STÁV.VODOVOD – VAK HAVLÍČKŮV BROD a.s. (LITINA D100)
- STÁV.TLAK KANALIZACE – VAK HAVLÍČKŮV BROD a.s. (PE 125/7,4)
- VNĚJŠÍ DOMOVNÍ NTL PLYNOVOD

NOVÉ ING. SÍTĚ

- KANALIZACE SPLAŠKOVÁ
- KANALIZACE DEŠŤOVÁ
- ROZVOD VODOVODU PVC D32

Veškerá práva vyhrazena. Tento výkres a detail je majetkem projektanta a nesmí být použit celý ani z části bez písemného souhlasu.

VYPRACOVAL	ZODP.PROJEKTANT
ING.P.MYSLIVEC	ING.P.MYSLIVEC

OBEC: HAVLÍČKŮV BROD
KRAJ: VYSOČINA

INVESTOR:
SPRÁVA ŽELEZNIC, s.o.
DLÁŽDĚNÁ 1003/7, 110 00, PRAHA 1

GENERÁLNÍ PROJEKTANT
TAPA projekt s.r.o.
Waldhauserova 948, Havlíčkův Brod 580 01
IČO:25 92 93 13, tel. +420 569 333 273
e-mail: posta@tapa-p.cz

PARKOVACÍ HALA HZS JPO Havlíčkův Brod

ZOV Zásady organizace výstavby
k.ú. Havlíčkův Brod st.par.č. 6114, par.č.2010/11

NÁZEV VÝKRESU: SITUACE ZOV

DATUM	3/2021
ÚČEL	DUSP
ZAK.Č.	19017
MĚŘÍTKO 1:250	Č.KOPIE
Č.V. E-01	