




ŘEZ A-A

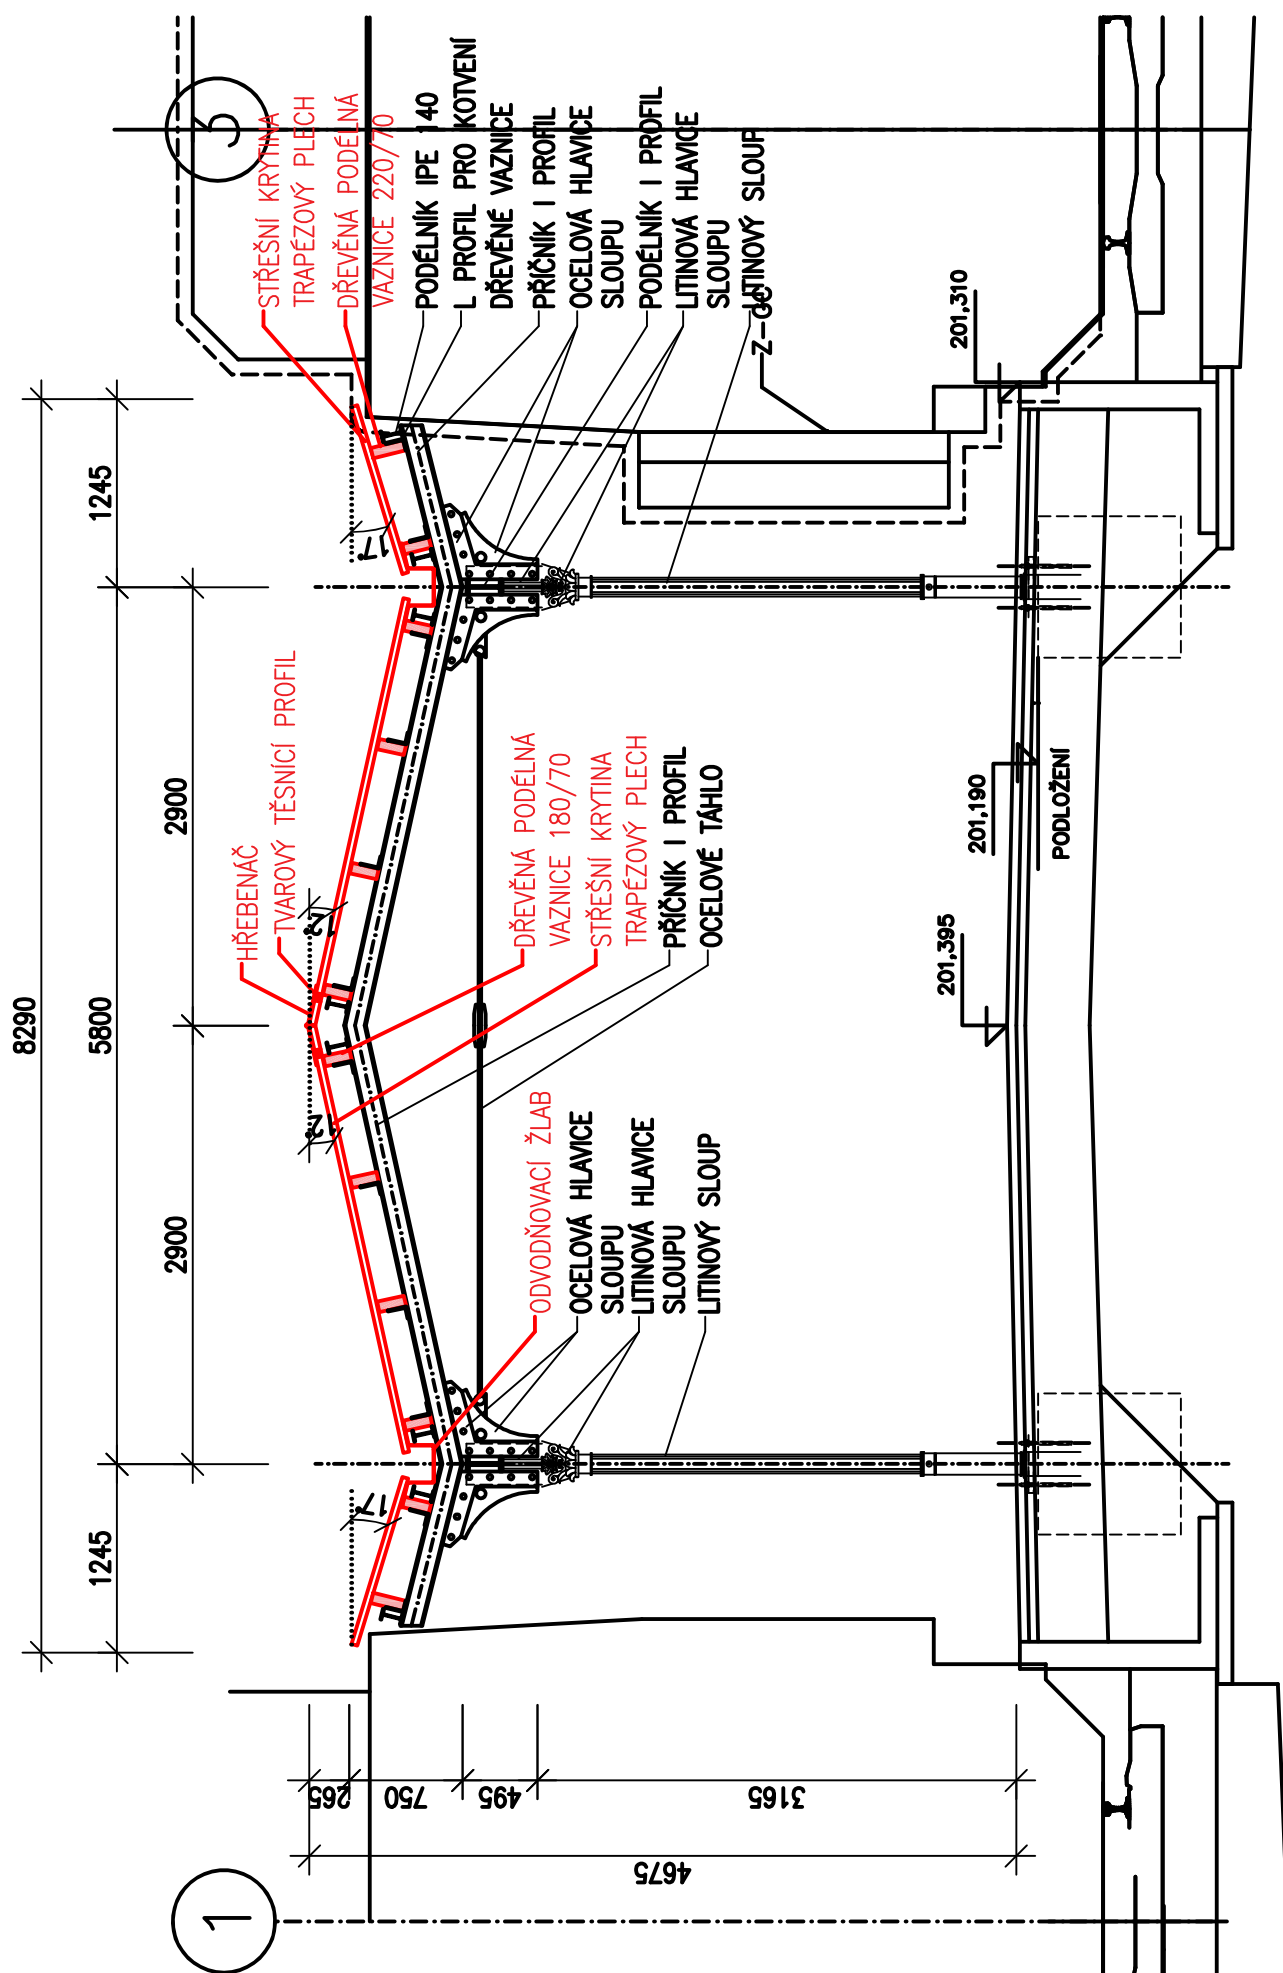


ŘEZ B-B

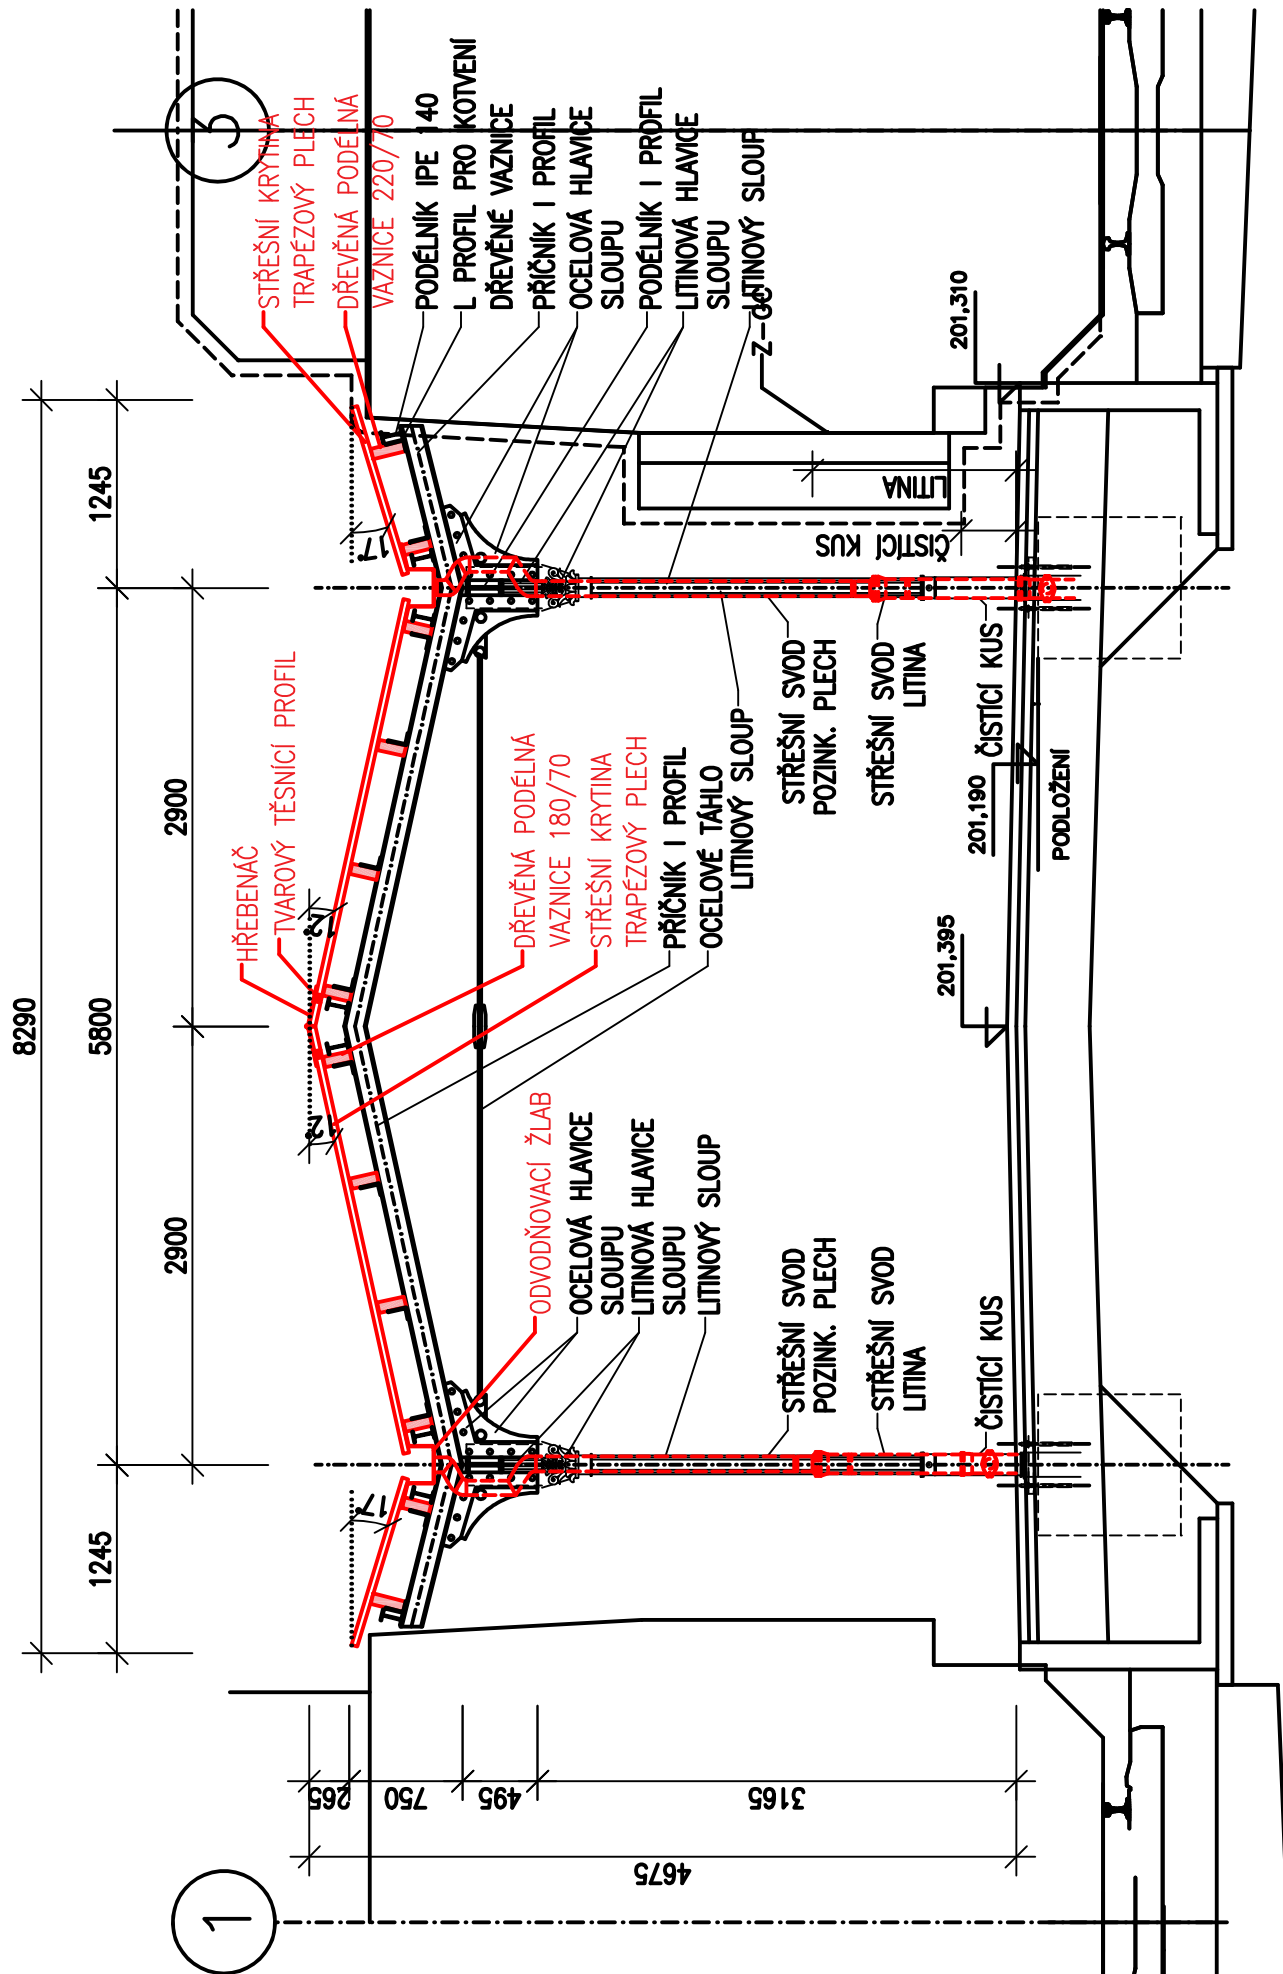


ŘEZ C-C

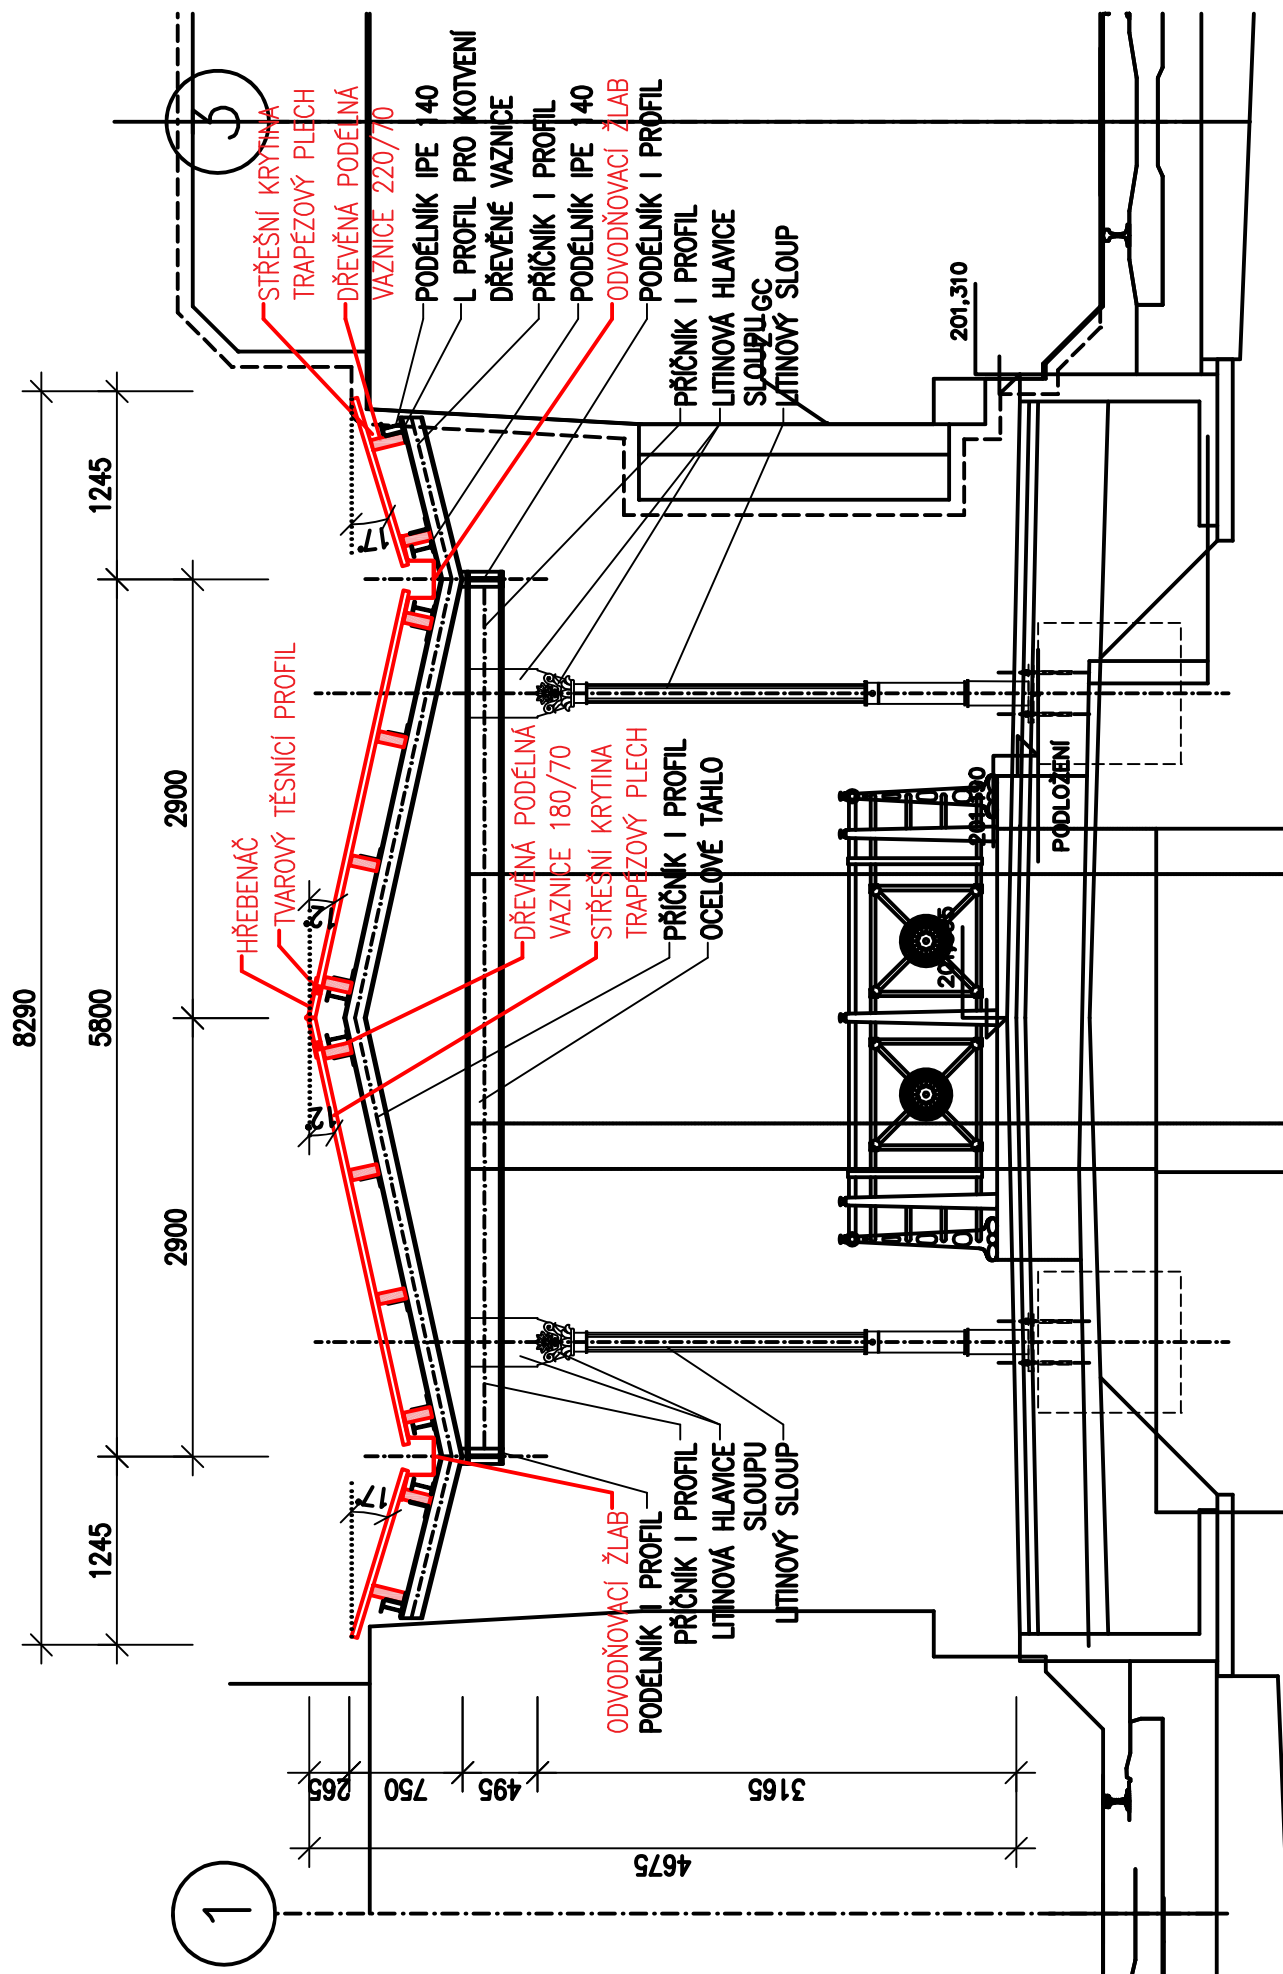

ŘEZ D-D

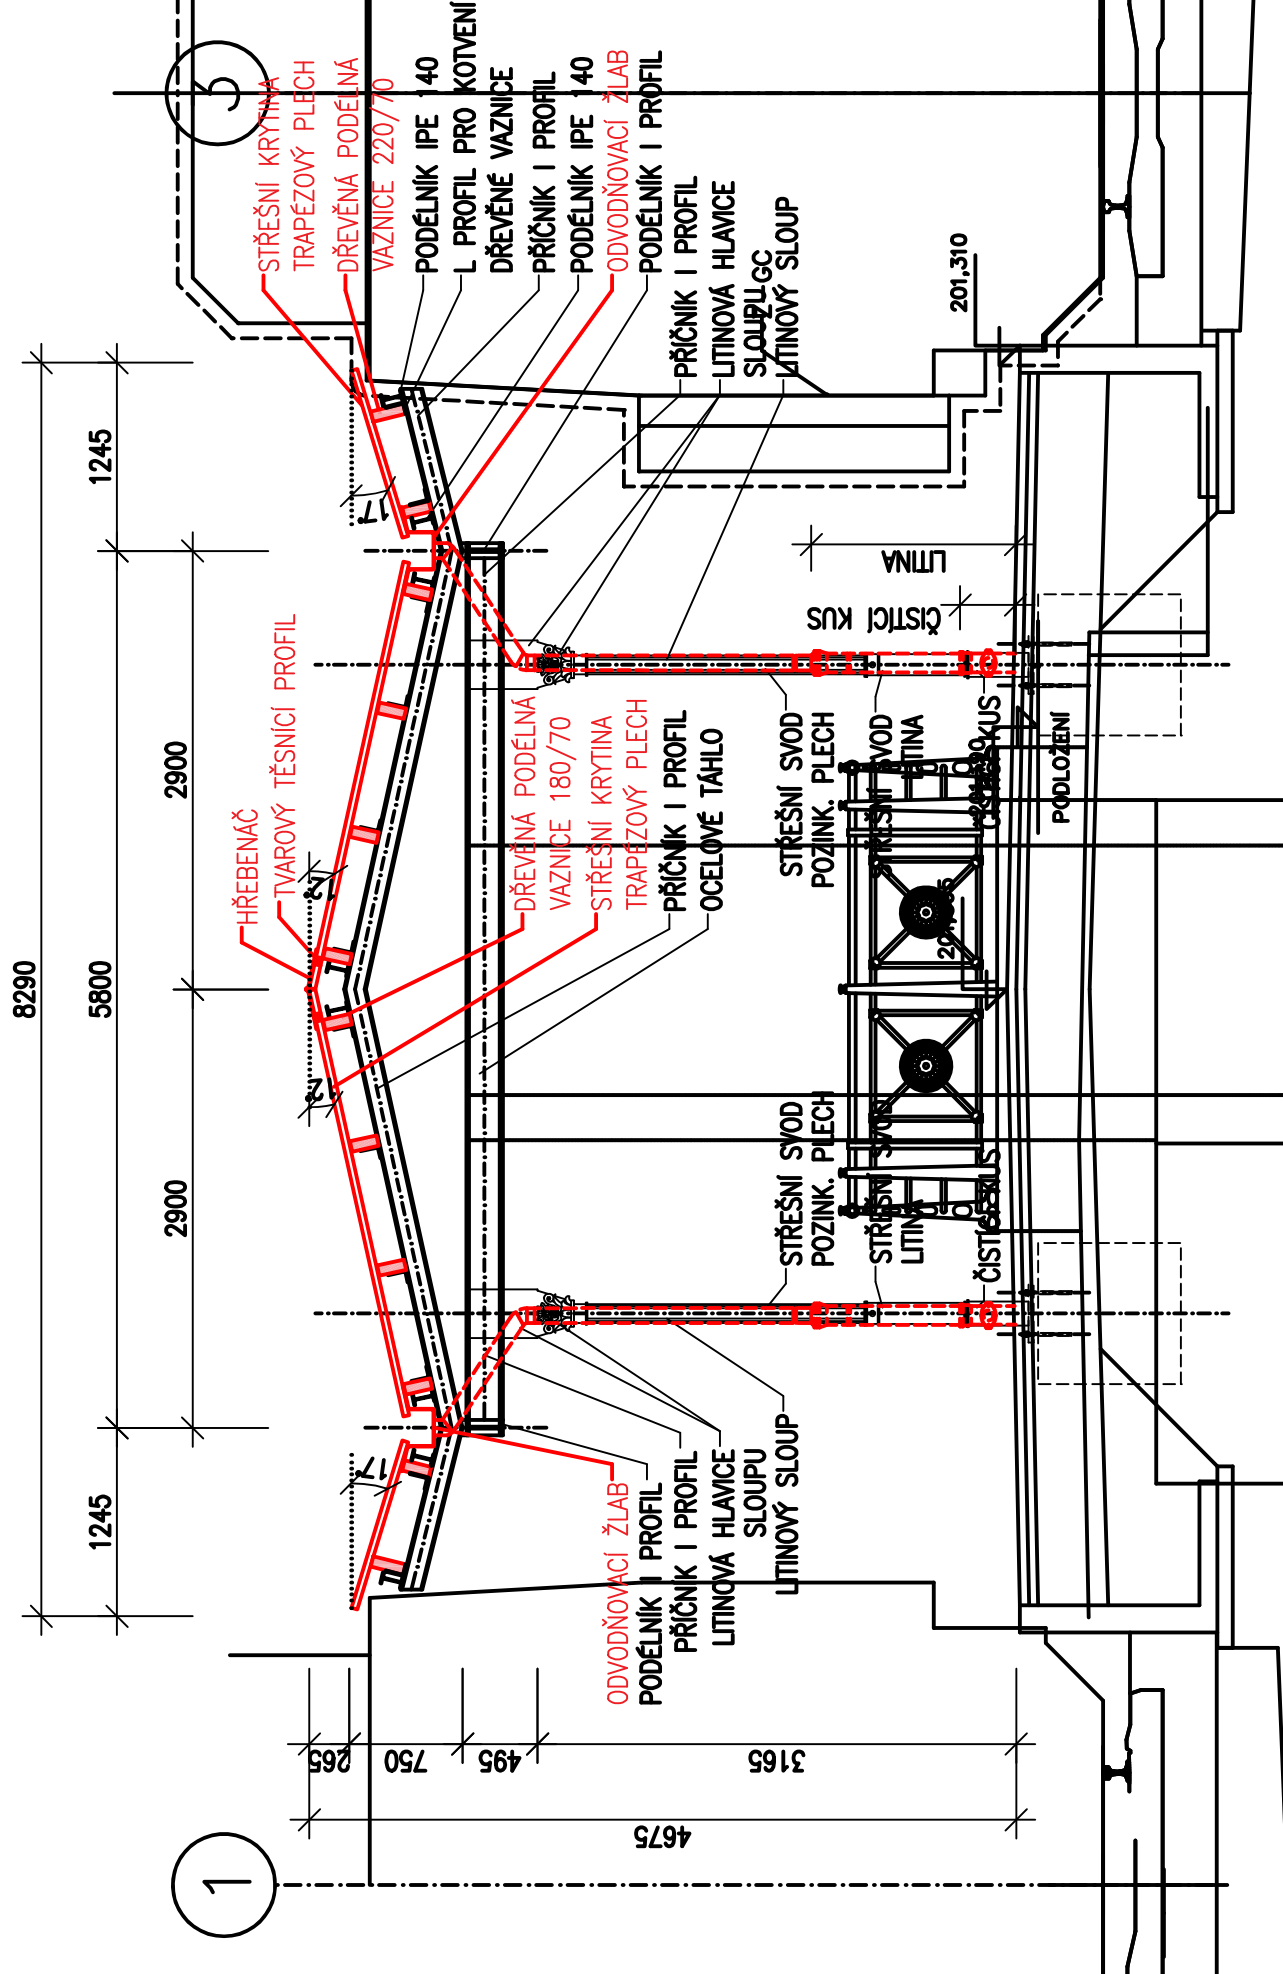

			YARD service s.r.o. Sudějova 204/8 750 03 Opatowitz, Irový IČO: 29833202		