


← ŽULOVÁ

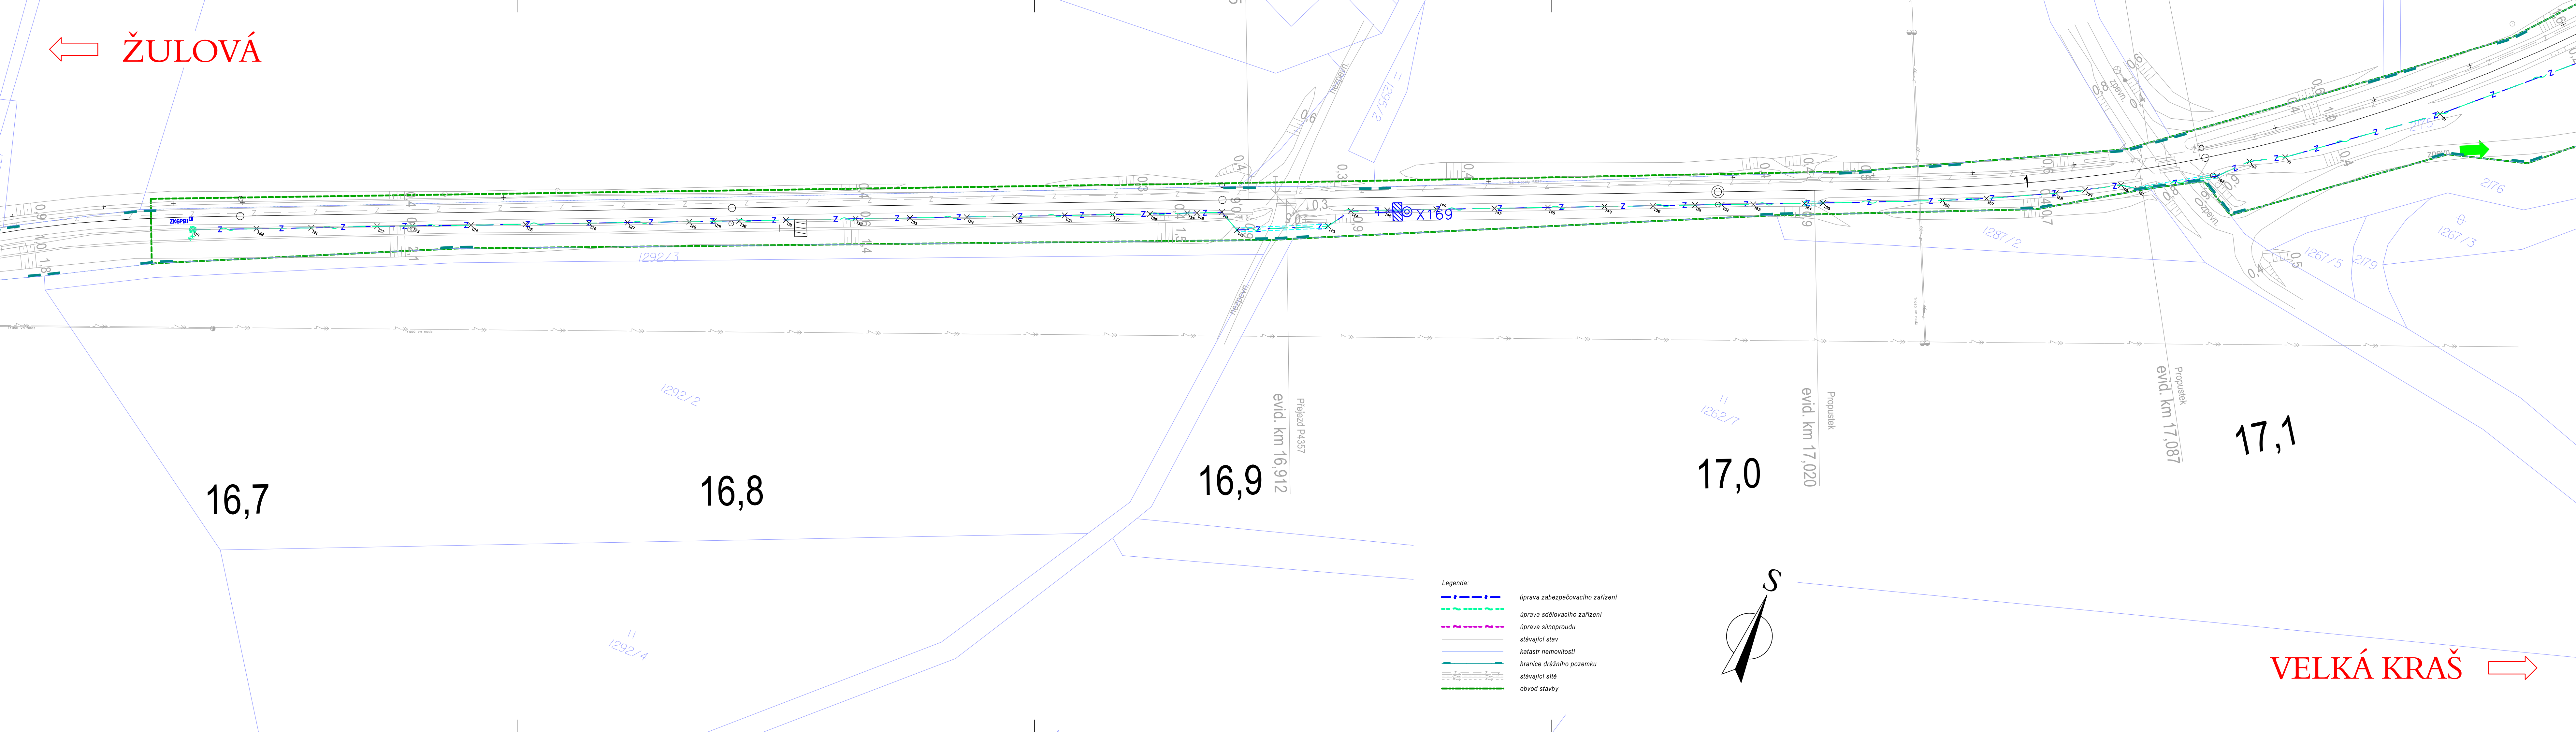



Paré

### Orientační schéma

Razítko oprávněné osob

Podpis:			Datum:
Revize:	Datum:	Popis:	Kontroloval:
001	09.01.2022	Definitivní odevzdání dokumentace	Zdeněk Pacholík

<b>Stavebník / Investor:</b>	<b>Správa železnic, státní organizace</b>	 <b>SPRÁVA ŽELEZNIC</b>
Adresa:	Dlážděná 1003/7, 110 00 Praha 1	
Zástupce investora:	Stavební správa západ	
Adresa:	Sokolovská 1955/278, 190 00 Praha 9	

<b>Zhotovitel dila:</b>	<b>SUDOP PRAHA a.s.</b>		
Adresa:	Olšanská 1a, 130 00 Praha 3		
Kontakt:	T: +420 267 094 111 E: praha@sudop.cz		
<b>Zhotovitel části / objektu:</b>	<b>SUDOP PRAHA a.s.</b>		
Adresa:	Olšanská 1a, 130 00 Praha 3		
Kontakt:	T: +420 267 094 111 E: praha@sudop.cz		
<b>Hlavní projektant (HIP):</b>	Ing. Martin Raibr	<b>Specialista:</b>	Zdeněk Pacholík

Název stavby / akce:	Výstavba PZS (P4359) v km 17,357 trati Lipová Lázně - Javorník ve Slezku		Označení (S-kód):	S6220003
			Zakázka:	21-011
Název části:	Přejezdové zabezpečovací zařízení (PZS)		Označení části:	D.1.
Název objektu:	P4359, výstavba PZS		Číslo objektu / komplexu:	PS 13
Název přílohy:	Polohopisný výkres		Číslo přílohy:	2. 01
Název dílčí části přílohy:	-		Stupeň dokumentace:	DU
Odpovědný projektant:	Zpracovatel přílohy:	Měřítko:	1:500	Smluvní datum zpracování:
Ing. Martin Raibr	Ing. David Zrůst	Formáty:	####xA4	
Kraj:	Katastrální území:	TUDU:	137 108	
Olomoucký	Kobylá nad Vidnavkou			09.01.20