


← ŽULOVÁ

VELKÁ KRAŠ ➡

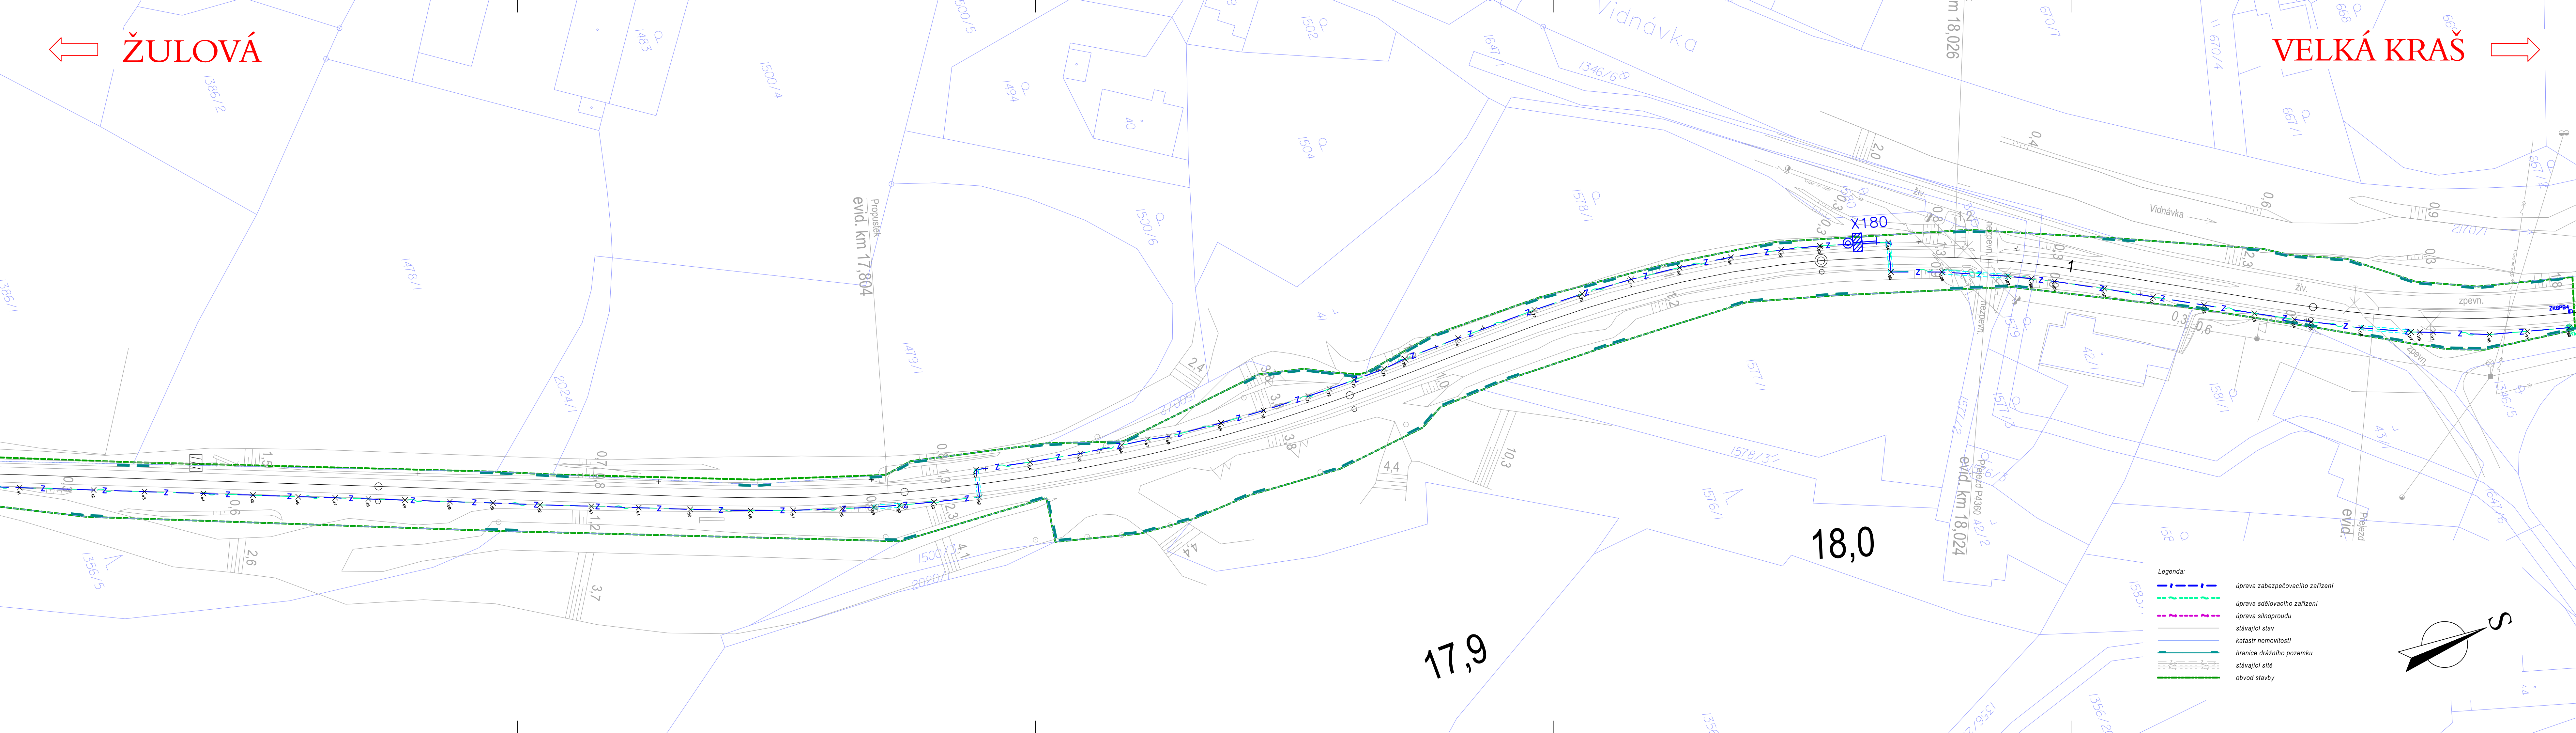



Paré:

Orientační schéma:

Razítko oprávněné osoby:

Podpis:			Datum:
Revize:	Datum:	Popis:	Kontrolovat:
001	09.01.2022	Definiční odevzdání dokumentace	Zdeněk Pacholík

Stavebník / investor:	Správa železnic, státní organizace	
Adresa:	Dlážděná 1003/7, 110 00 Praha 1	
Zástupce investora:	Stavební správa západ	
Adresa:	Sokolovská 1955/278, 190 00 Praha 9	

Zhotovitel díla: Adresa: Kontakt:	SUDOP PRAHA a.s. Olšanská 1a, 130 00 Praha 3 T: +20 267 094 111 E: praha@sudop.cz	
Zhotovitel části / objektu: Adresa: Kontakt:	SUDOP PRAHA a.s. Olšanská 1a, 130 00 Praha 3 T: +20 267 094 111 E: praha@sudop.cz	
Hlavní projektant (HIP):	Ing. Martin Raibr	Specialista:
		Zdeněk Pacholik

Název stavby / akce:	Výstavba PZS (P4359) v km 17,357 trati Lipová Lázně - Javorník ve Slezku		Označení (S-kód): S6220003
			Zakázka: Z1-011.2
Název části:	Přejezdové zabezpečovací zařízení (PZS)		Označení části: D.1.1
Název objektu:	P4359, výstavba PZS		Číslo objektu / komplexu: PS 130
Název přílohy:	Polohopisný výkres		Číslo přílohy: 2 . 010
Název dílčí části přílohy:	-		
Odpovědný projektant: Ing. Martin Raibr	Zpracovatel přílohy: Ing. David Zrůst		Stupeň dokumentace: DUS
Kraj: Olomoucký	Katastrální území: Kobylá nad Vidnavkou		Smluvní datum zpracování: 09.01.2024
	Měřítko: 1:500 Formáty: ####xA4		
	TUDU: 137108		

[illegible]