547900

1038000

PS 1302

PS 1502

SO 2302

SO 2602

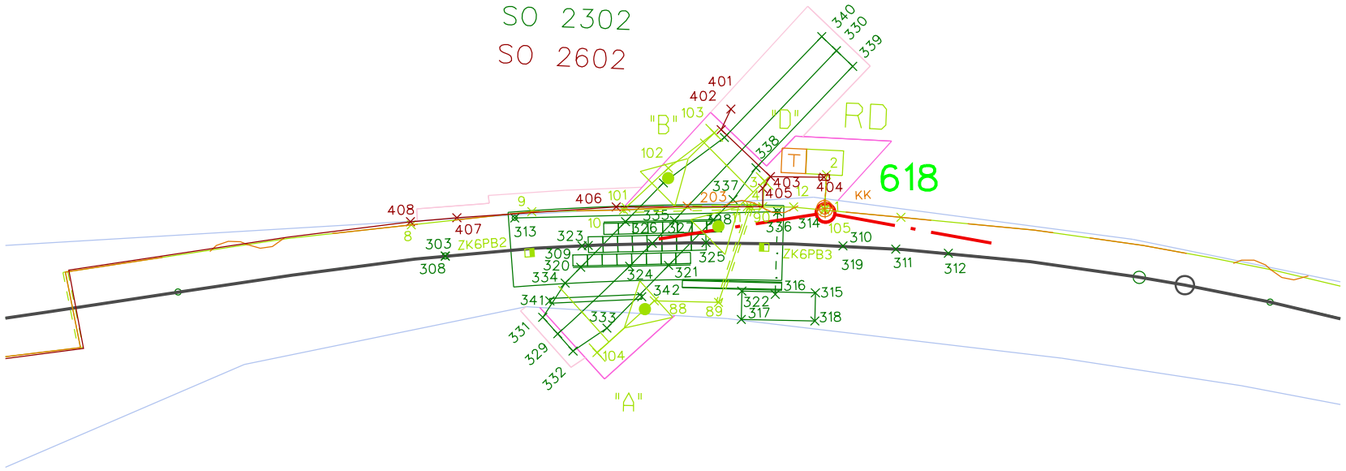

17,3

17,4

Legenda:

2001	hranice lomových bodů - Správa železnic, s.o.
3001	hranice lomových bodů - trvalý zábor
4001	hranice lomových bodů - dočasný zábor
8001	hranice lomových bodů - zařízení staveniště
◦ 39,5	staničení stávající trati
545	stávající body ZVS
545	stávající body ZVS ohrožené stavbou
545	stávající body ZVS zničené stavbou
2	body koordinačního vytyčovacího výkresu PS 1302
2	body koordinačního vytyčovacího výkresu PS 1502
2	body koordinačního vytyčovacího výkresu SO 2302
2	body koordinačního vytyčovacího výkresu SO 2602

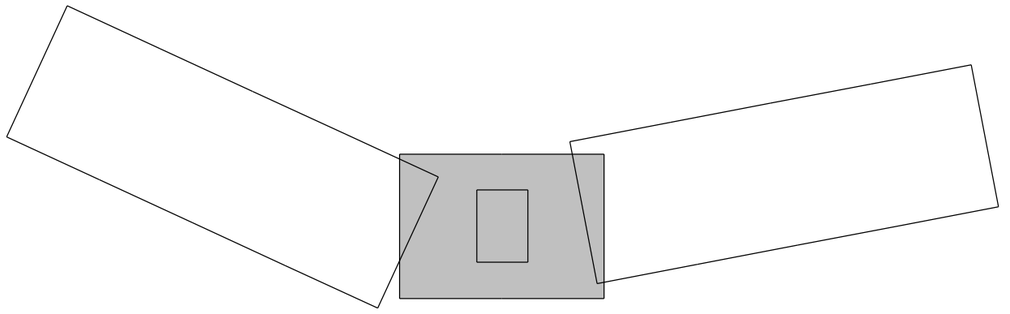

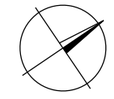

Číslo ověření:

Datum ověření:

Náležitostmi a přesností odpovídá právním předpisům a podmínkám písemné dohodnutým s objednatelem.

HRDLIČKA spol. s r. o.		Objednatel: SUDOP PRAHA, a. s.		Pracoviště: Za Lužinami 1084/33 155 00 Praha 5 - Stodůlky	
ÚOZI	Zaměřil	Zpracoval	Kontroloval	Číslo zakázky	21.0619
Ing. Petr Pavelka		Ing. Daniela Valešová	Ing. Petr Pavelka	Datum	02/2022
				Souř. systém S-JTSK	Výšk. systém Bpv
Název zakázky: Výstavba PZS (P4359) v km 17,357 trati Lipová Lázně - Javorník ve Slezsku				Stupeň dok. DUSP	Část I.4.2
Název výkresu: Koordinační vytyčovací výkres			Číslo výkresu 4/4	Formát 4xA4	Měřítko 1 : 500