


SITUAČNÍ VÝKRESY

KATASTRÁLNÍ SITUAČNÍ VÝKRES

1:500

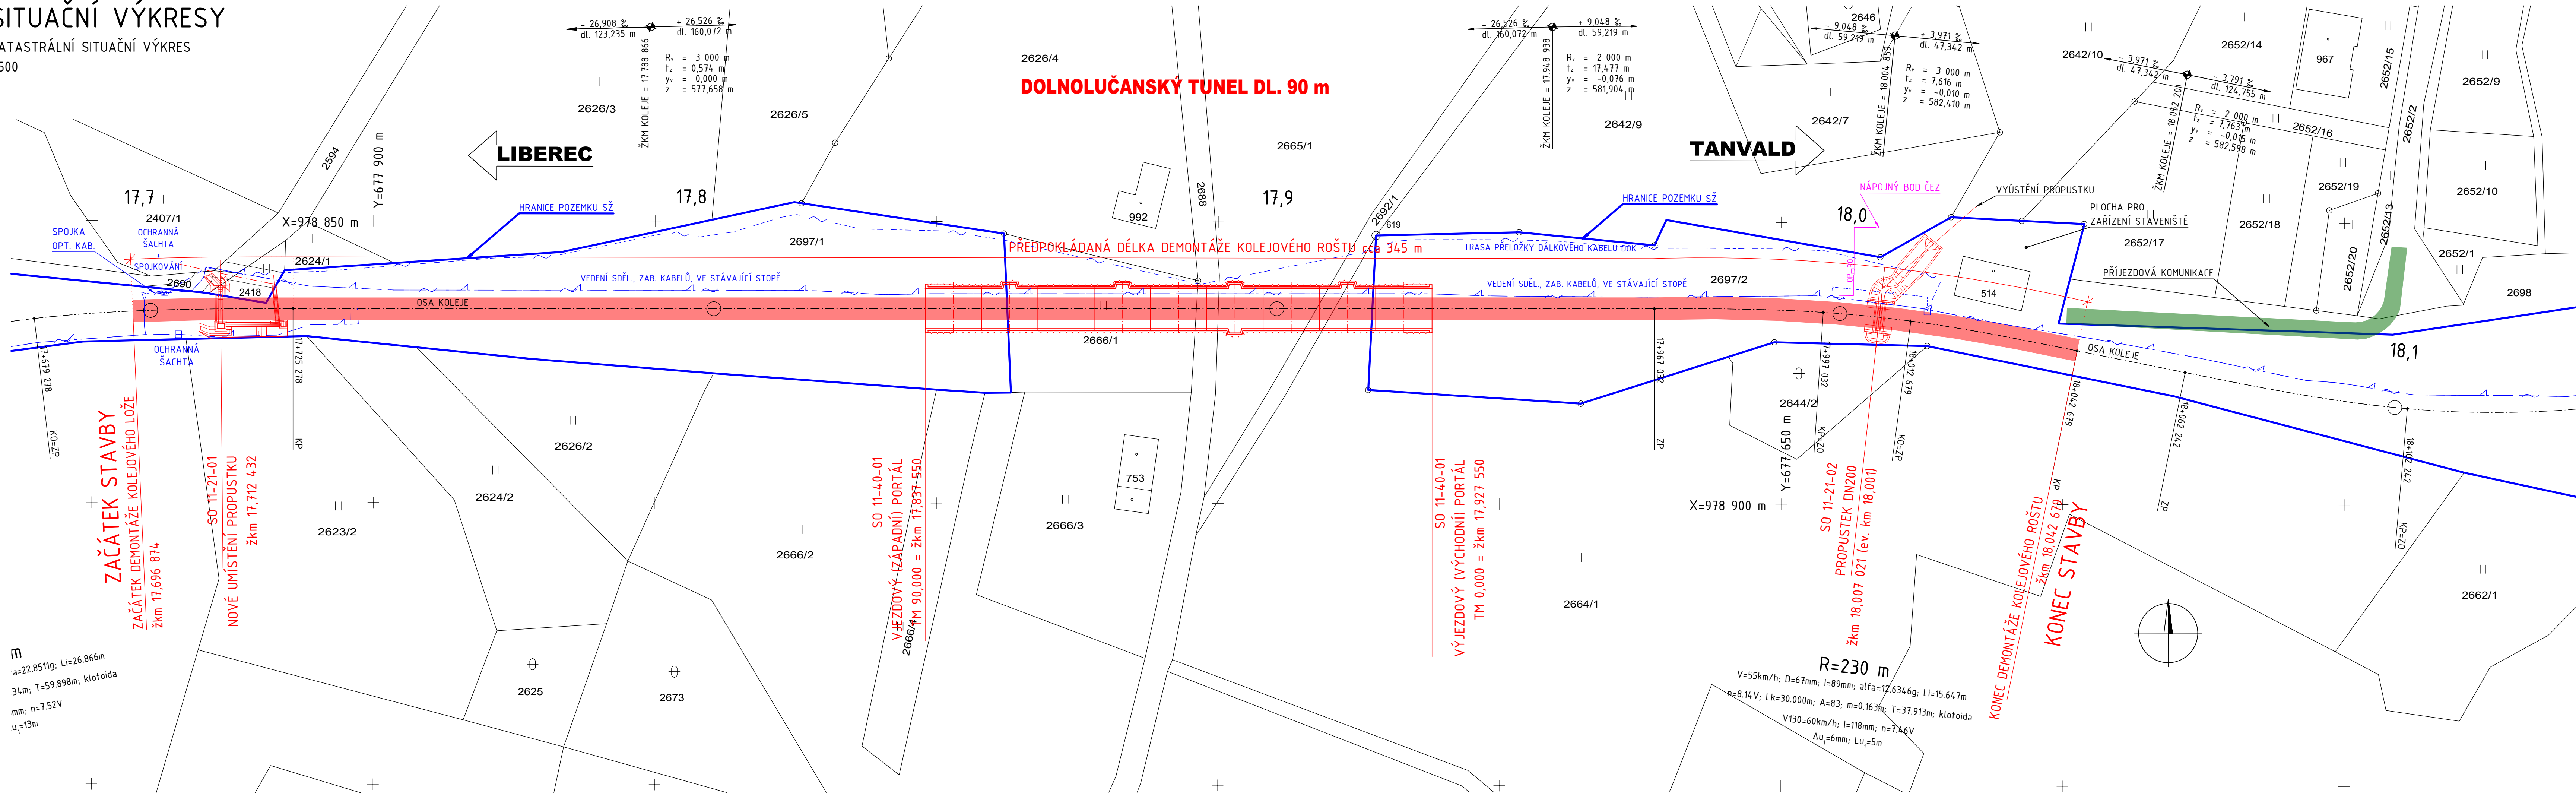


EVROPSKÁ UNIE
Evropské strukturální a investiční fondy
Operační program Doprava

Ministerstvo dopravy
Státní fond dopravní
infrastruktury

Jiná ověření:

Paré:

Orientační schéma:

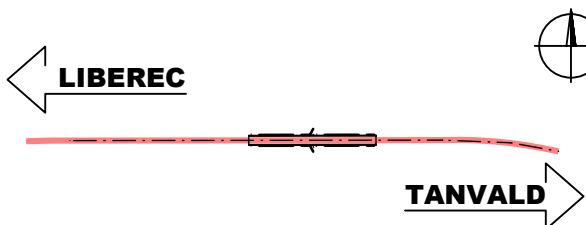

Razítko oprávněné osoby:

Podpis:

Datum:

Revize:

Datum:

Popis:

Kontroloval:

O00

27.10.2023

Definitivní odevzdání dokumentace

Ing. Vladimír Prajzler

Stavebník/Investor:
Adresa:
Zástupce investora:
Adresa:

**SPRÁVA
ŽELEZNIC**

Zhotovitel díla:

Sdružení "SAGAMB Liberec - Tanvald"

SAGASTA **AMBERG
ENGINEERING**

Adresa:

Novodvorská 1010/14, 142 00, Praha 4 - Lhotka

Kontakt:

T: +420 261 344 100
E: info@sagasta.cz

Zhotovitel části/objektu:

SAGASTA s.r.o.

SAGASTA

Adresa:

Novodvorská 1010/14, 142 00, Praha 4 - Lhotka

Kontakt:

T: +420 261 344 100
E: info@sagasta.cz

Hlavní projektant (HIP):

Ing. Libor Mařík

Specialista:

Ing. Vladimír Prajzler

Název stavby/akce:

REKONSTRUKCE DOLNOLUČANSKÉHO
TUNELU V TRATI LIBEREC - HARRACHOV

Název části:

SITUAČNÍ VÝKRESY

Označení investora:

S631600409

Název objektu/díle části:

120 142

Název přílohy:

KATASTRÁLNÍ SITUAČNÍ VÝKRES

Název díle části přílohy:

Označení části:

C.2

Název díle části přílohy:

Označení objektu/komplexu:

Odpovědný projektant:

Zpracovatel přílohy:

Ing. Petr Lapiš

Měřítko: 1:500
Formáty: 6 x A4

Kraj:

TUDU:

Liberecký

167114

Smluvní datum zpracování:

10/2023

S-kód: 5 5 1 3 5 2 0 0 3 3

Příloha: 1