



Pro finální uložení kabelů je mimo tunel trasa shodná se stavem před rekonstrukcí.
Optický sdělovací kabel jenutno po dobu rekonstrukce přeložit

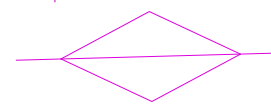


Kabelová spojka



Kabelová ochranná šachta

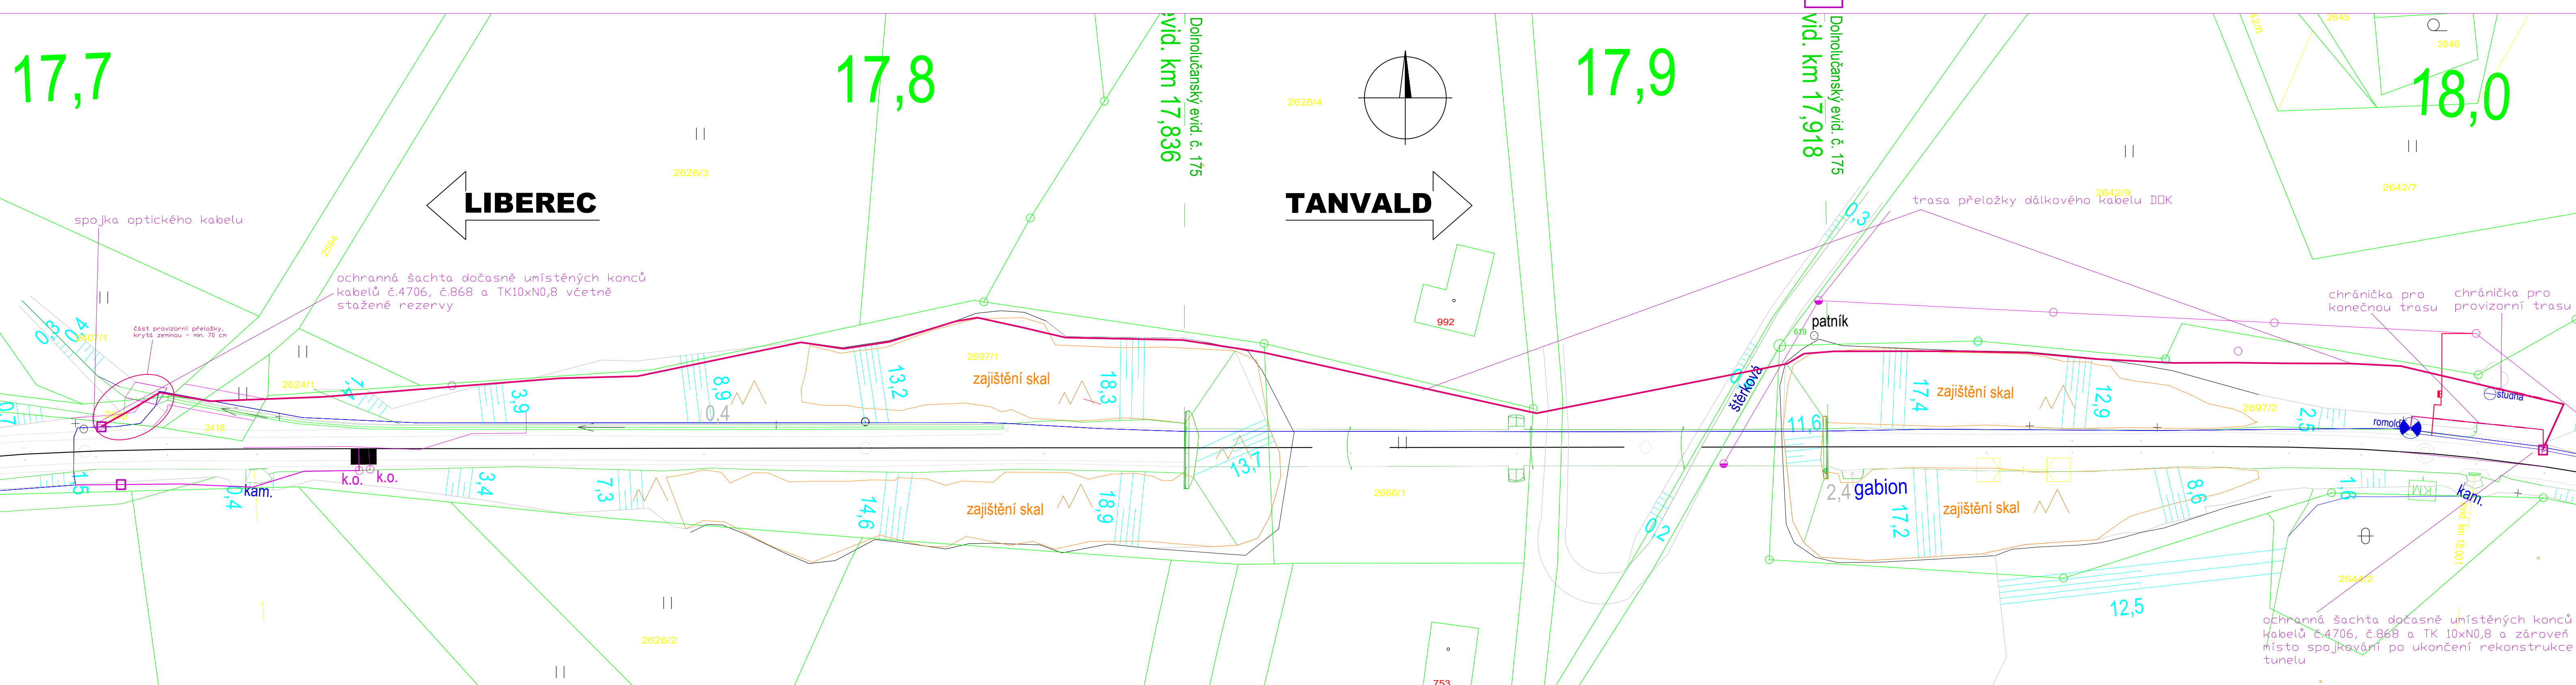

 <div>EVROPSKÁ UNIE Evropské strukturální a investiční fondy Operační program Doprava</div>		Ministerstvo dopravy Státní fond dopravní infrastruktury 	
Jiná ověření:		Paré:	
<div>Orientační schéma: </div>		Razítko oprávněné osoby:	
		Podpis: _____ Datum: _____	
Revize:	Datum:	Popis:	Kontroloval:
O00	27.10.2023	Definitivní odevzdání dokumentace	Ing. Václav Koch
Stavebník/Investor:		Správa železnic, státní organizace	
Adresa:		Dlážděná 1003/7, 110 00 Praha 1	
Zástupce investora:		Ing. Jiří Záruba	
Adresa:		Ke Štvanici 656/3, 186 00 Praha 8 - Karlín	
		 SPRÁVA ŽELEZNIC	
Zhotovitel díla:		Sdružení "SAGAMB Liberec - Tanvald"	
Adresa:		Novodvorská 1010/14, 142 00, Praha 4 - Lhotka	
Kontakt:		T: +420 261 344 100 E: info@sagasta.cz	
		 	
Zhotovitel části/objektu:		SAGASTA s.r.o.	
Adresa:		Novodvorská 1010/14, 142 00, Praha 4 - Lhotka	
Kontakt:		T: +420 261 344 100 E: info@sagasta.cz	
		 SAGASTA	
Hlavní projektant (HIP):	Ing. Libor Mařík 	Specialista:	Ing. Zbyněk Lejsek 
Název stavby/akce:	REKONSTRUKCE DOLNOLUČANSKÉHO TUNELU V TRATI LIBEREC - HARRACHOV		Označení investora: S631600400
Název části:	SDĚLOVACÍ ZAŘÍZENÍ		Zakázka: 120 14
Název objektu/dílčí části:	PŘELOŽKA SDĚLOVACÍCH KABELŮ		Označení části: D.1.2.5.
Název přílohy:	SITUACE		Označení objektu/komplexu: PS 01-02-50
Název dílčí části přílohy:			Číslo přílohy (typ/pořadí): 2.001
Odpovědný projektant:	Zpracovatel přílohy:	Měřítko:	Stupeň dokumentace:
Ing. Václav Koch	Ing. Zbyněk Lejsek	1:400 Formáty: 5 x A4	DSP+PDPS
Kraj:	Katastrální území:	TUDU:	Smluvní datum zpracování:
Liberecký	Lučany nad Nisou [688258]	167114	10/2023
S-kód:	Stupeň dokumentace:	Část:	Objekt:
5 1 3 5 2 0 0 3 3	P D P S	- D 1 2 5 -	P S 0 1 0 2 5 0
			Podoblast:
			X X
			Příloha:
			1 0 0 1
			Revize:
			0 0