
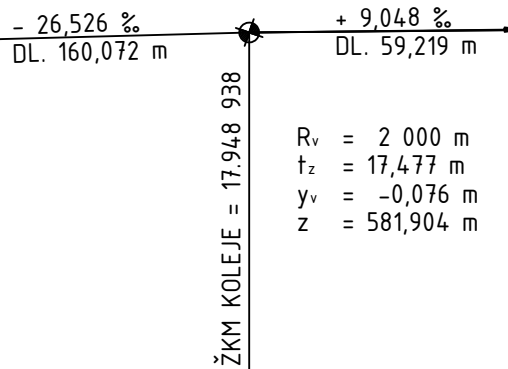


SO 11-40-01 - DOLNOLUČANSKÝ TUNEL


00 OBECNĚ

PODÉLNÝ ŘEZ

1:200

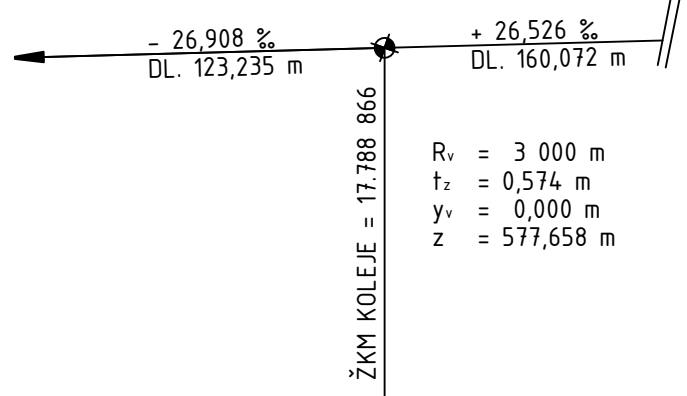

STÁVAJÍCÍ TUNEL - ZASTIŽENÉ GEOTECHNICKÉ PODMÍNKY (PRŮZKUM GEOTEST 1989)									
PAS DĚLKA Č. PASU	OPĚŘÍ PASU	STANČENÍ	VÝŠKA	STUPEŇ NARUŠENÍ HORNINY	VZTALENOST VYRUBU OD LICE	PROSTOR ZA OSTEŇMI	POZNÁMKA	PODMÍNKY SPRACOVÁNÍ PLOCHY OSTEŇI	POPIS SPÁRY MEZI TUN. PÁSY
11,6 P1	VPRAVO	2,90	2,00	-	-	-	ZAKLÁDKA	-	-
	VPRAVO	3,40	0,10	ZVĚTRALÁ	0,90	0,45	-	-	-
	VPRAVO	4,30	0,10	ZVĚTRALÁ	0,90	0,45	-	-	-
	VLEVO	4,60	0,10	NAVĚTRALÁ	0,70	0,25	-	-	-
	VPRAVO	5,50	2,00	-	-	-	ZAKLÁDKA	-	-
8,5 1	VPRAVO	7,10	0,10	ZDRAVÁ	0,90	0,45	-	-	-
	VLEVO	7,90	2,20	NAVĚTRALÁ	0,80	0,15	-	-	-
	VLEVO	10,50	2,20	ZDRAVÁ AŽ NAVĚTRALÁ	0,70	0,25	-	-	-
	VPRAVO	12,20	0,10	ROZLOŽENÁ	0,80	0,35	-	-	-
	VLEVO	12,20	0,10	NAVĚTRALÁ	0,50	0,05	-	-	-
8,6 2	VLEVO	16,00	0,10	NAVĚTRALÁ	0,90	0,45	-	-	-
	VLEVO	17,70	2,20	-	-	-	ZAKLÁDKA	-	-
	VLEVO	19,10	2,30	-	-	-	ZAKLÁDKA	-	-
	VLEVO	21,60	0,10	ROZLOŽENÁ	-	-	ZAKLÁDKA	-	-
	VPRAVO	21,60	0,10	ZDRAVÁ	0,90	0,45	-	-	-
8,6 3	VPRAVO	21,60	3,70	-	-	-	ZAKLÁDKA	-	-
	VLEVO	24,10	3,90	-	-	-	ZAKLÁDKA	-	-
	VPRAVO	24,80	4,00	-	-	-	ZAKLÁDKA	-	-
	VPRAVO	27,70	4,10	-	-	-	ZAKLÁDKA	-	-
	VLEVO	27,70	0,10	-	0,90	0,45	-	-	-
8,7 4	VPRAVO	28,80	0,20	ZVĚTRALÁ AŽ ROZLOŽENÁ	0,90	0,45	-	-	-
	VLEVO	28,80	4,20	-	0,90	0,45	-	-	-
	VPRAVO	29,60	4,20	-	0,90	0,45	-	-	-
	VLEVO	30,00	0,10	-	0,80	0,15	-	-	-
	VPRAVO	30,90	2,40	ZVĚTRALÁ AŽ ROZLOŽENÁ	0,90	0,15	-	-	-
8,8 5	VPRAVO	32,00	0,20	ROZLOŽENÁ	0,90	0,45	-	-	-
	VLEVO	34,20	2,00	ZVĚTRALÁ	0,70	0,25	-	-	-
	VPRAVO	34,70	0,40	NAVĚTRALÁ	0,90	0,45	-	-	-
	VLEVO	35,60	0,10	ZDRAVÁ AŽ NAVĚTRALÁ	0,70	0,25	-	-	-
	VPRAVO	36,70	0,10	ROZLOŽENÁ	0,70	0,25	-	-	-
8,7 6	VLEVO	36,70	4,00	-	-	-	ZAKLÁDKA	-	-
	VPRAVO	39,90	0,80	ROZLOŽENÁ	0,80	0,15	-	-	-
	VLEVO	40,10	2,80	ZVĚTRALÁ	0,80	0,15	-	-	-
	VPRAVO	40,60	2,30	-	-	-	ZAKLÁDKA	-	-
	VPRAVO	46,00	2,00	-	-	-	ZAKLÁDKA	-	-
8,4 7	VPRAVO	48,70	2,00	NAVĚTRALÁ AŽ ZVĚTRALÁ	0,50	0,05	-	-	-
	VLEVO	49,80	1,90	ROZLOŽENÁ	-	-	ZAKLÁDKA	-	-
	VPRAVO	52,60	1,90	-	-	-	ZAKLÁDKA	-	-
	VLEVO	55,40	4,20	-	-	-	ZAKLÁDKA	-	-
	VPRAVO	56,20	2,00	-	0,80	0,15	-	-	-
8,2 8	VLEVO	57,90	1,90	ZDRAVÁ AŽ NAVĚTRALÁ	0,60	0,15	-	-	-
	VPRAVO	59,40	0,10	ZVĚTRALÁ	0,75	0,30	-	-	-
	VLEVO	61,30	0,10	-	0,90	0,45	-	-	-
	VPRAVO	62,60	3,80	NAVĚTRALÁ	0,70	0,25	-	-	-
	VLEVO	62,60	2,30	NAVĚTRALÁ	0,70	0,25	-	-	-
8,2 9	VPRAVO	63,20	0,10	-	0,70	0,25	-	-	-
	VLEVO	63,30	1,90	ZVĚTRALÁ AŽ ROZLOŽENÁ	0,80	0,35	-	-	-
	VPRAVO	64,70	0,10	ZVĚTRALÁ AŽ ROZLOŽENÁ	0,75	0,30	-	-	-
	VLEVO	65,30	4,10	ZVĚTRALÁ AŽ ROZLOŽENÁ	0,80	0,15	-	-	-
	VPRAVO	65,30	0,30	-	0,80	0,15	-	-	-
10,95 P2	VLEVO	66,90	3,60	NAVĚTRALÁ	0,80	0,15	-	-	-
	VPRAVO	67,50	1,90	ZVĚTRALÁ AŽ ROZLOŽENÁ	0,80	0,15	-	-	-
	VLEVO	67,50	0,10	ROZLOŽENÁ	0,80	0,15	-	-	-
	VPRAVO	68,80	0,10	NAVĚTRALÁ	0,80	0,35	-	-	-
	VLEVO	68,90	0,10	NAVĚTRALÁ	0,50	0,05	-	-	-
10,95 P2	VPRAVO	69,70	4,20	ZVĚTRALÁ	0,80	0,15	-	-	-
	VLEVO	71,70	4,00	ZVĚTRALÁ AŽ ROZLOŽENÁ	0,80	0,25	-	-	-
	VPRAVO	72,10	0,30	NAVĚTRALÁ AŽ ZVĚTRALÁ	0,70	0,25	-	-	-
	VLEVO	72,80	0,30	-	-	-	ZÁSYP	-	-
	VPRAVO	73,70	3,90	-	0,80	0,35	-	-	-
10,95 P2	VPRAVO	74,70	2,00	NAVĚTRALÁ	0,45	0,00	-	-	-
	VPRAVO	75,70	3,90	-	-	-	ZAKLÁDKA	-	-
	VLEVO	75,70	2,00	ZVĚTRALÁ AŽ ROZLOŽENÁ	0,80	0,35	-	-	-
	VPRAVO	76,70	2,00	ZVĚTRALÁ AŽ ROZLOŽENÁ	0,80	0,35	-	-	-
	VLEVO	76,40	0,40	NAVĚTRALÁ	0,70	0,25	-	-	-
10,95 P2	VPRAVO	77,00	2,00	NAVĚTRALÁ	0,40	-0,05	-	-	-
	VPRAVO	78,50	0,30	-	0,40	-0,05	-	-	-
	VLEVO	78,50	0,30	ZVĚTRALÁ	0,80	-0,15	-	-	-
	VPRAVO	80,40	3,00	-	-	-	ZAKLÁDKA S VÝPLNÍ	-	-
	VPRAVO	80,70	3,90	-	-	-	ZAKLÁDKA S VÝPLNÍ	-	-

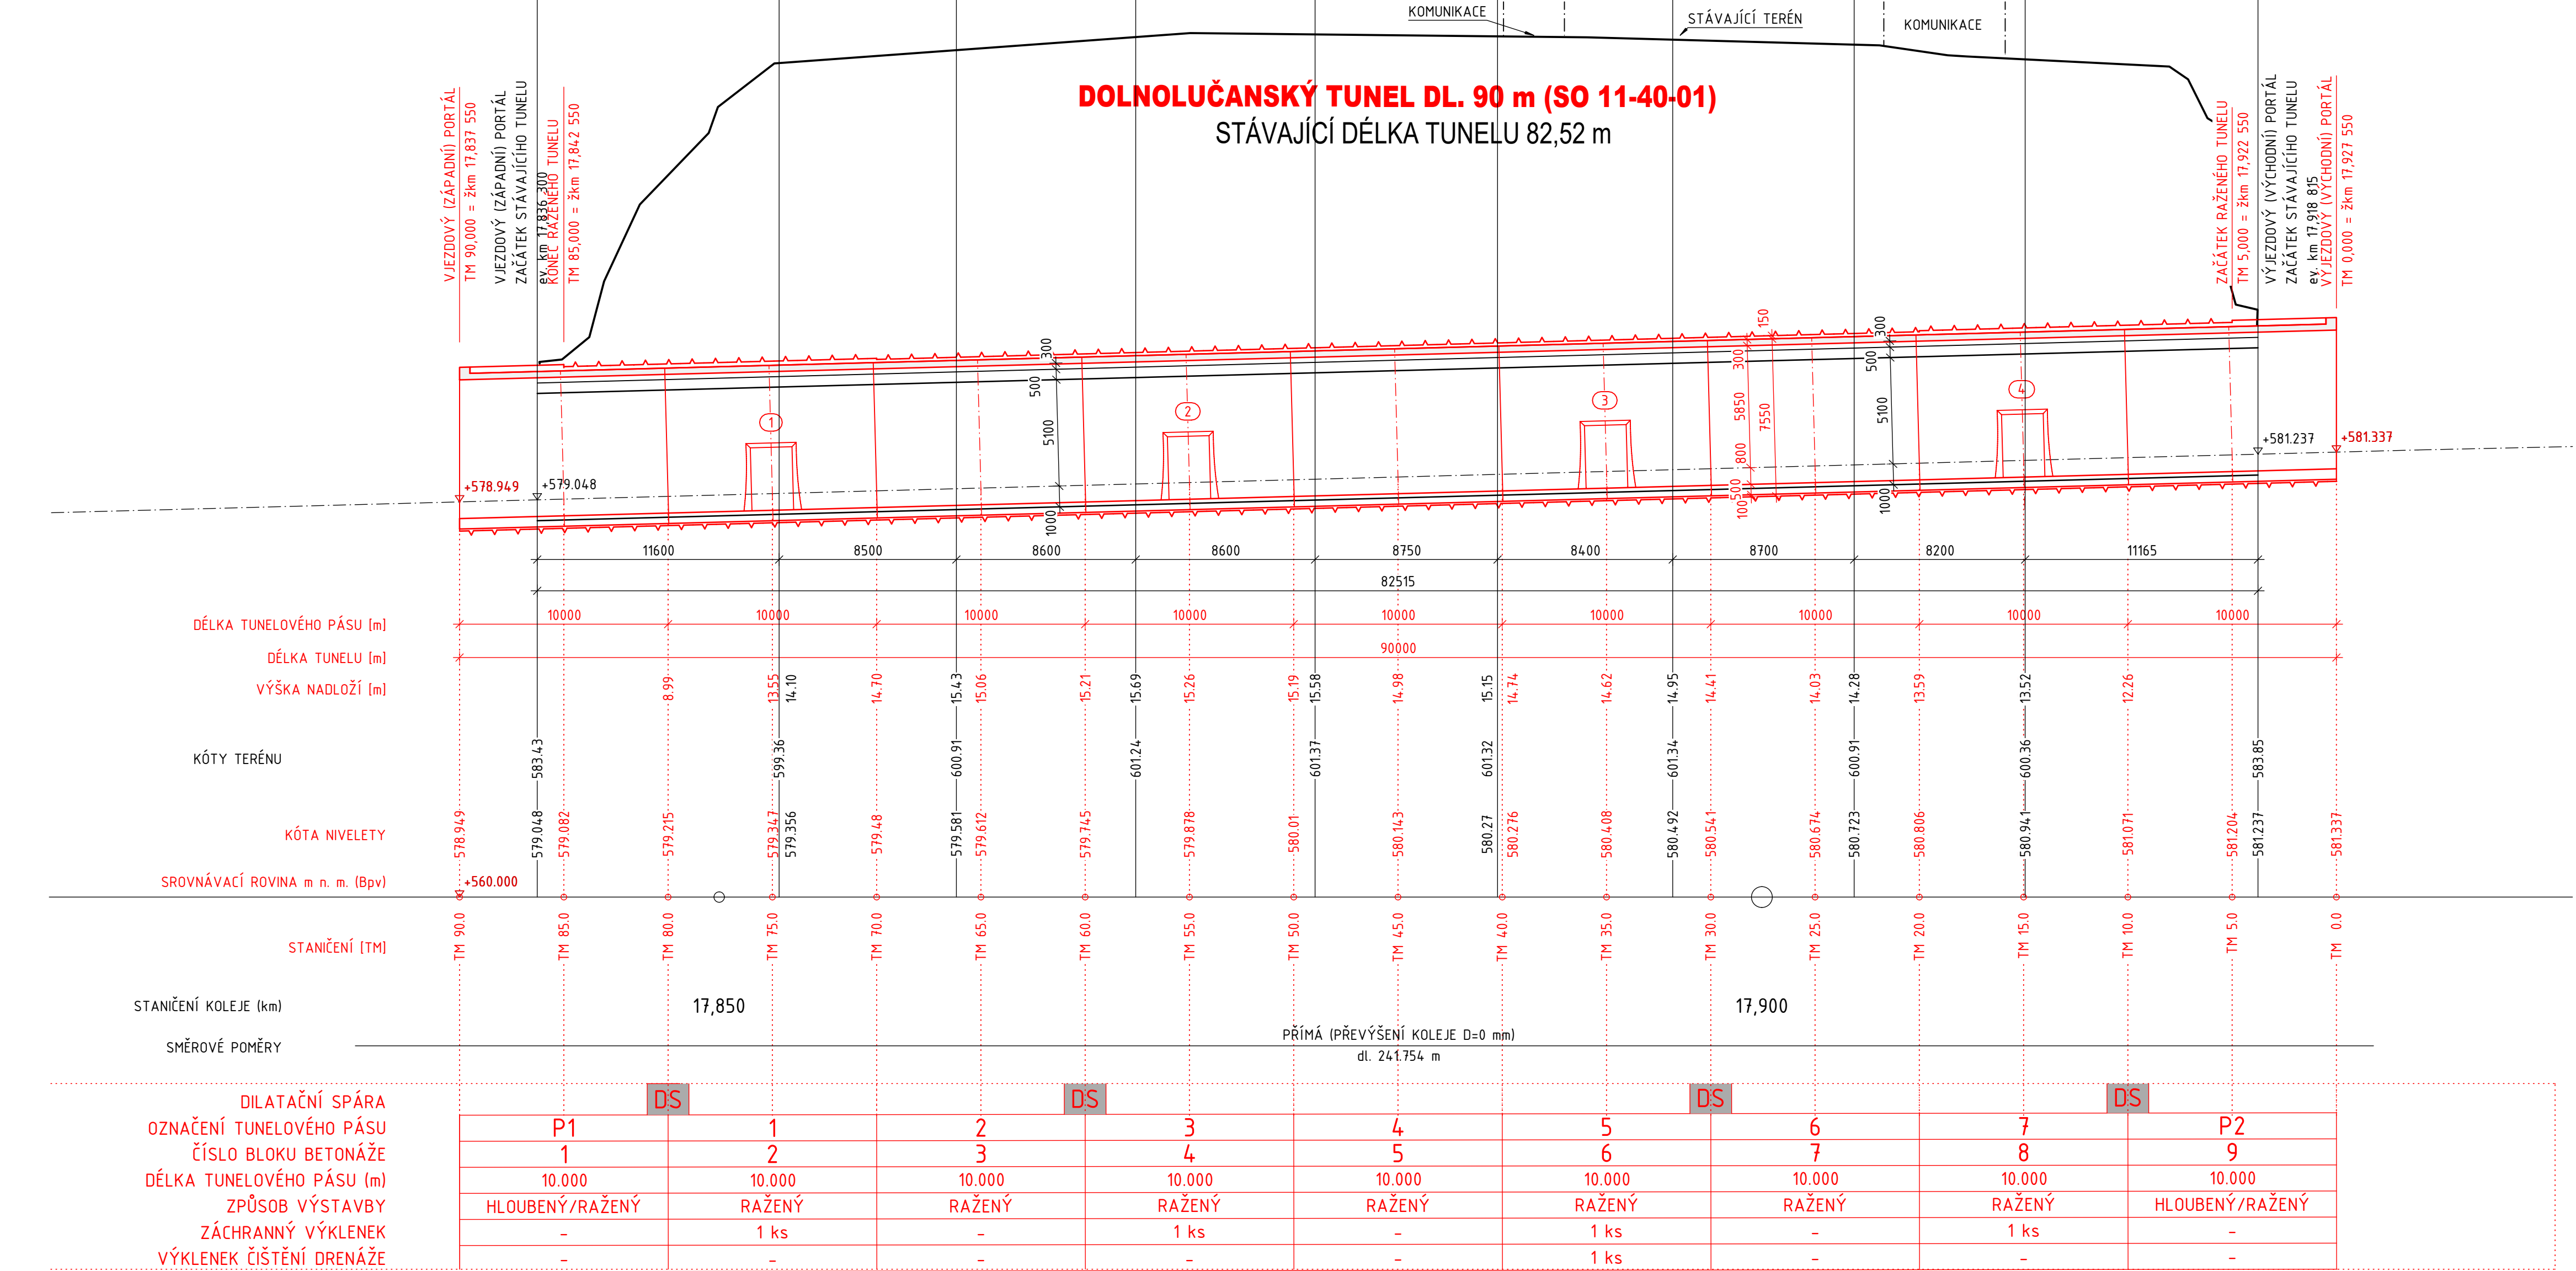

Jiné ověření:	
Orientační schéma:	
Revize:	
Datum:	
Popis:	
Kontrola:	
Stavebník/Investor:	
Adresa:	
Zástupce investora:	
Adresa:	
Zhotovitel díla:	
Adresa:	
Kontakt:	
Zhotovitel části/objektu:	
Adresa:	
Kontakt:	
Hlavní projektant (HIP):	
Specialista:	
Název stavby/akce:	
Označení investora:	
Zakázka:	
Název části:	
Označení části:	
Název objektu/díle části:	
Označení objektu/komplexu:	
Název přílohy:	
Číslo přílohy (typ/pořadí):	
Název díle části přílohy:	
Odpovědný projektant:	
Měřítko:	
Formát:	
Stupeň dokumentace:	
Kraj:	
Katastrální území:	
Smluvní datum zpracování:	
Smluvní číslo:	