


SO 11-40-01 - DOLNOLUČANSKÝ TUNEL

02 ROZŠÍŘENÍ A ZAJIŠTĚNÍ VÝRUBU

SITUACE A VYTÝČOVACÍ SCHÉMA

1:200

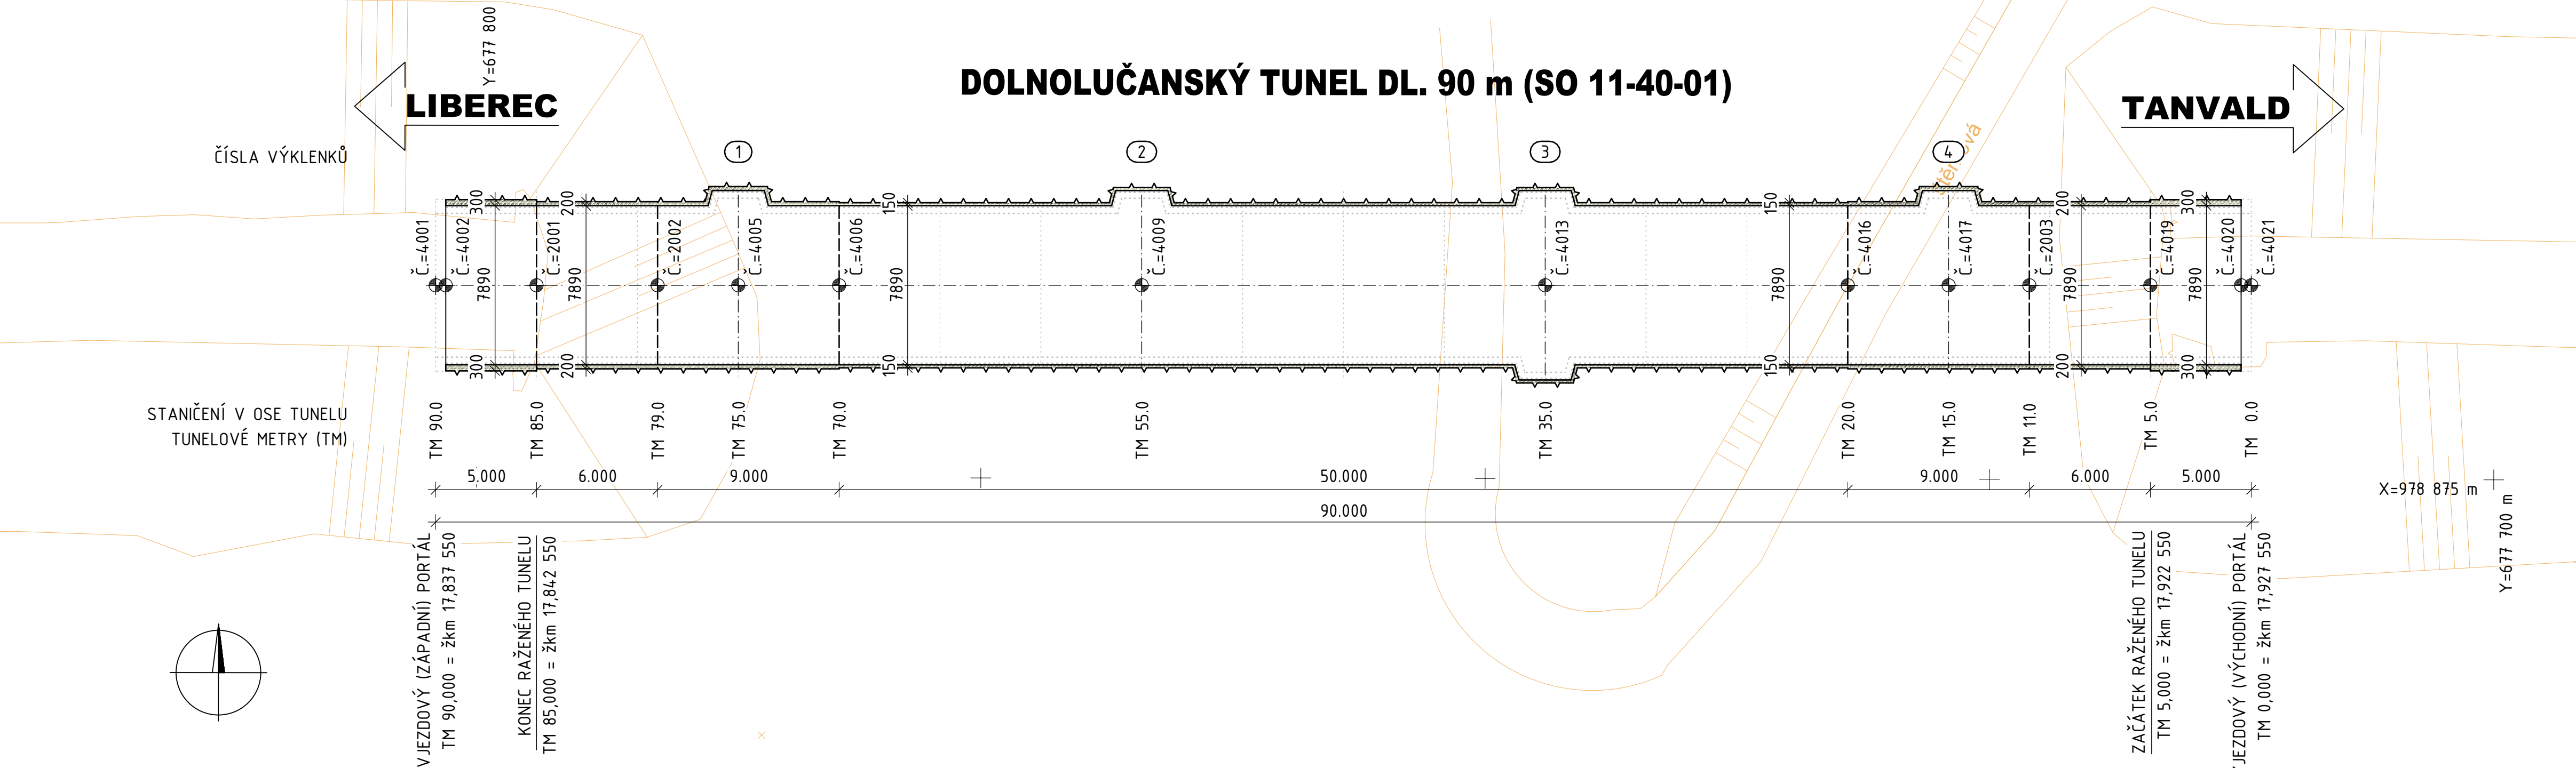

PŘEDPOKLÁDANÁ ROZHRANÍ
TECHNOLOGICKÝCH TŘÍD VÝRUBU
DĚLKA ZÁBĚRU
TL. PRIMÁRNÍHO OSTĚNÍ ZE SB
DĚLKA V OSE TUNELU

FALEŠNÝ PRIMÁR	TTV 4 - MP	TTV 4	TTV 3	TTV 4	TTV 4 - MP	FALEŠNÝ PRIMÁR
-	1 m	1,5 m	2,0 m	1,5 m	1 m	-
300 mm	200 mm	200 mm	150 mm	200 mm	200 mm	300 mm
4,5 m	6,0 m	9,0 m	50,0 m	9,0 m	6,0 m	4,5 m

VYTÝČOVACÍ BODY NA OSE TUNELU				
BOD	Y	X	Z	POZNÁMKA
4001	677 802,035	978 865,481	578,949	VJEZDOVÝ (ZÁPADNÍ) PORTÁL
4002	677 801,535	978 865,480	578,963	HRANA PRIMÁRNÍHO OSTĚNÍ
2001	677 797,037	978 865,475	579,082	FALEŠNÉ PRIMÁRNÍ OSTĚNÍ/TTV 4 - MP
2002	677 791,035	978 865,467	579,241	TTV 4 - MP/TTV 4
4005	677 787,035	978 865,462	579,347	ZÁCHRANNÝ VÝKLENEK 1 + ŠČD
4006	677 782,035	978 865,455	579,480	TTV 4/ TTV 3
4009	677 767,035	978 865,436	579,878	ZÁCHRANNÝ VÝKLENEK 2
4013	677 747,035	978 865,411	580,408	ZÁCHRANNÝ VÝKLENEK 3 + 2xŠČD
4016	677 732,035	978 865,392	580,806	TTV3/TTV 4
4017	677 727,035	978 865,385	580,939	ZÁCHRANNÝ VÝKLENEK 4
2003	677 723,035	978 865,380	581,045	TTV 4/TTV 4 - MP
4019	677 717,035	978 865,373	581,204	TTV 4 - MP/FALEŠNÉ PRIMÁRNÍ OSTĚNÍ
4020	677 712,535	978 865,367	581,323	HRANA PRIMÁRNÍHO OSTĚNÍ
4021	677 712,035	978 865,366	581,336	VÝJEZDOVÝ (VÝCHODNÍ) PORTÁL

EVROPSKÁ UNIE
Evropské strukturální a investiční fondy
Operační program Doprava

Ministerstvo dopravy
Státní fond dopravní infrastruktury

Jiná ověření:

Paré:

Orientační schéma:

Razítko oprávněné osoby:

Podpis:

Datum:

Revize:

Datum:

Popis:

Kontroloval:

O00

27.10.2023

Definitivní odevzdání dokumentace

Ing. Vladimír Prajzler

Stavebník/Investor:

Správa železnic, státní organizace

Adresa:

Dlážděná 1003/7, 110 00 Praha 1

Zástupce investora:

Ing. Jiří Záruba

Adresa:

Ke Štvanici 656/3, 186 00 Praha 8 - Karlín

Správa železnic

Zhotovitel díla:

Sdružení "SAGAMB Liberec - Tanvald"

Adresa:

Novodvorská 1010/14, 142 00, Praha 4 - Lhotka

Kontakt:

T: +420 261 344 100
E: info@sagasta.cz

SAGASTA

AMBERG ENGINEERING

Zhotovitel části/objektu:

SAGASTA s.r.o.

Adresa:

Novodvorská 1010/14, 142 00, Praha 4 - Lhotka

Kontakt:

T: +420 261 344 100
E: info@sagasta.cz

SAGASTA

Hlavní projektant (HIP):

Ing. Libor Mařík

Specialista:

Ing. Vladimír Prajzler

Název stavby/akce:

REKONSTRUKCE DOLNOLUČANSKÉHO TUNELU V TRATI LIBEREC - HARRACHOV

Označení investora:

S631600409

Název části:

INŽENÝRSKÉ OBJEKTY - TUNELY

Označení části:

D.2.1.7

Název objektu/díle části:

DOLNOLUČANSKÝ TUNEL
02 ROZŠÍŘENÍ A ZAJIŠTĚNÍ VÝRUBU

Označení objektu/komplexu:

SO 11-40-01

Název přílohy:

SITUACE A VYTÝČOVACÍ SCHÉMA

Číslo přílohy (typ/pořadí):

2.001

Název díle části přílohy:

Odpovědný projektant:
Ing. Libor Mařík

Měřítka: 1:200
Formáty: 5 x A4

Stupeň dokumentace:

DSP+PDPS

Kraj:

Liberecký

Katastrální území:

Lučany nad Nisou [688258]

TUDU:

167114

Smluvní datum zpracování:

10/2023

S-kód:

51513520033

Stupeň dokumentace:

PDPIS

Část:

0217X

Objekt:

50114001

Podobjekt:

02

Příloha:

2

Revize:

000