


1:25


M 1:25

M 1:25

M 1:25

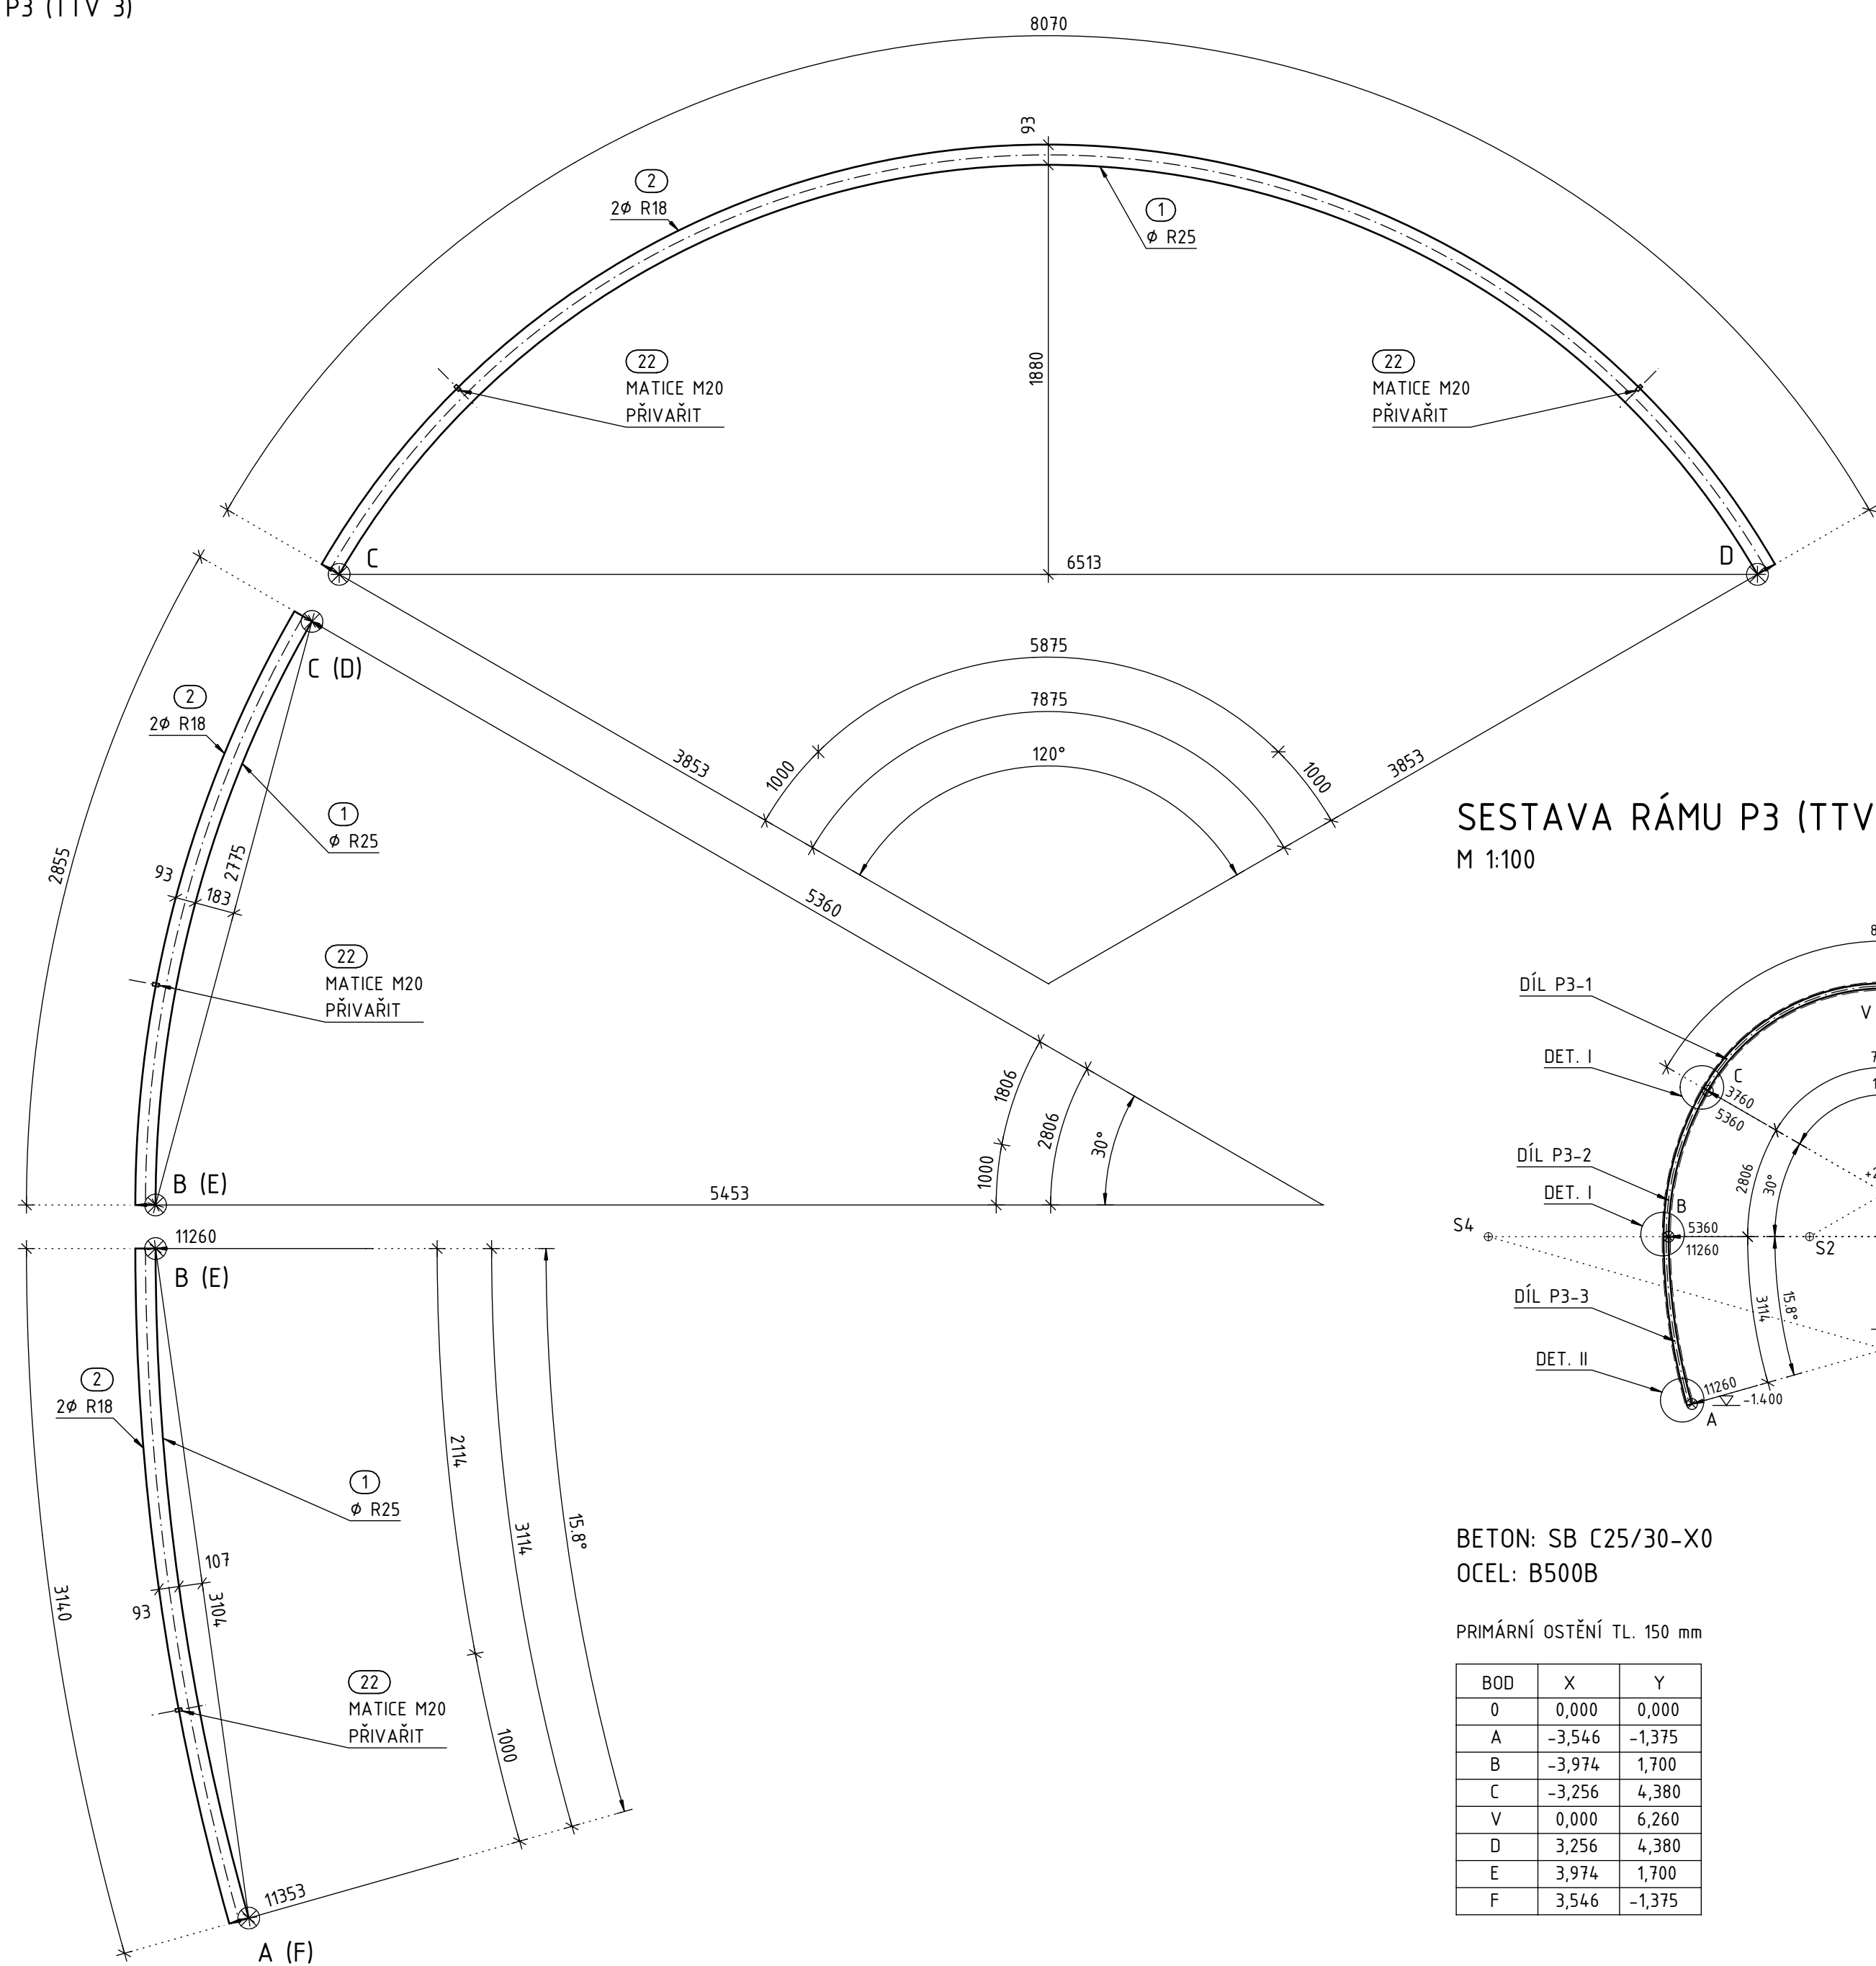

M 1:100

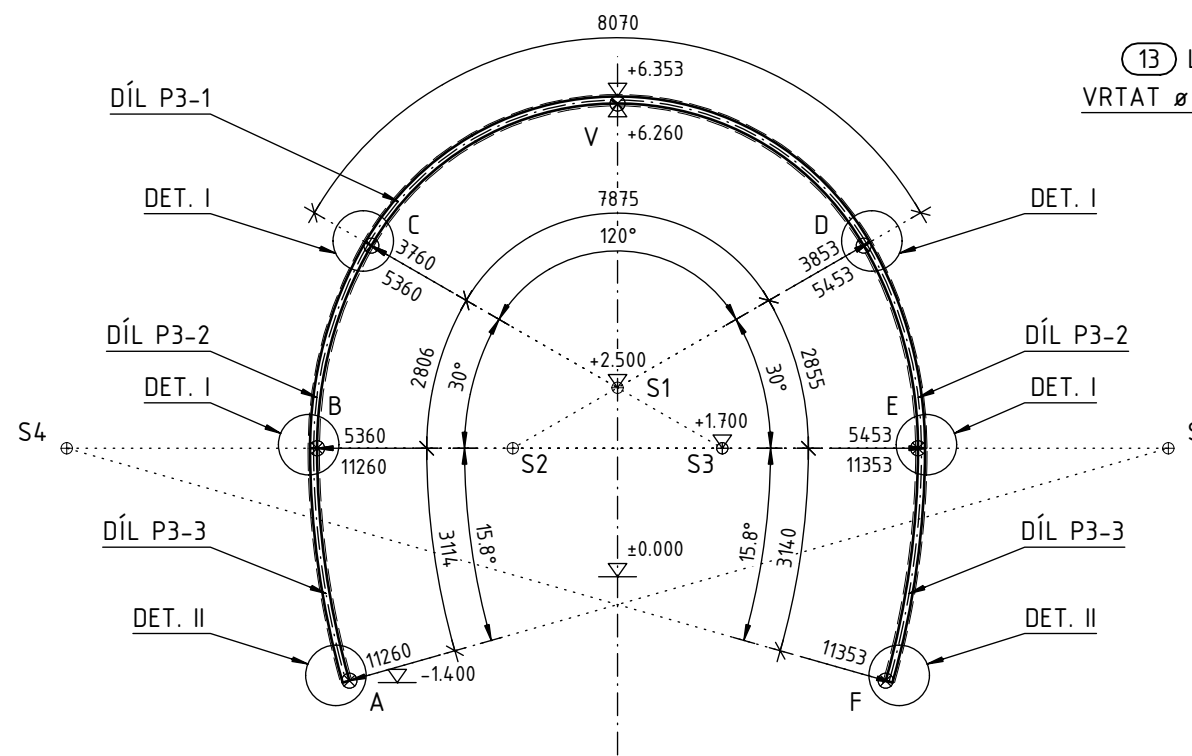


PRIMÁRNÍ OSTĚNÍ TL. 150 mm

BOD	X	Y
0	0,000	0,000
A	-3,546	-1,375
B	-3,974	1,700
C	-3,256	4,380
V	0,000	6,260
D	3,256	4,380
E	3,974	1,700
F	3,546	-1,375

SOUŘADNICE STŘEDŮ


BOD	X	Y
S1	0,000	2,500
S2	-1,386	1,700
S3	1,386	1,700
S4	-7,286	1,700
S5	7,286	1,700

M 1:5

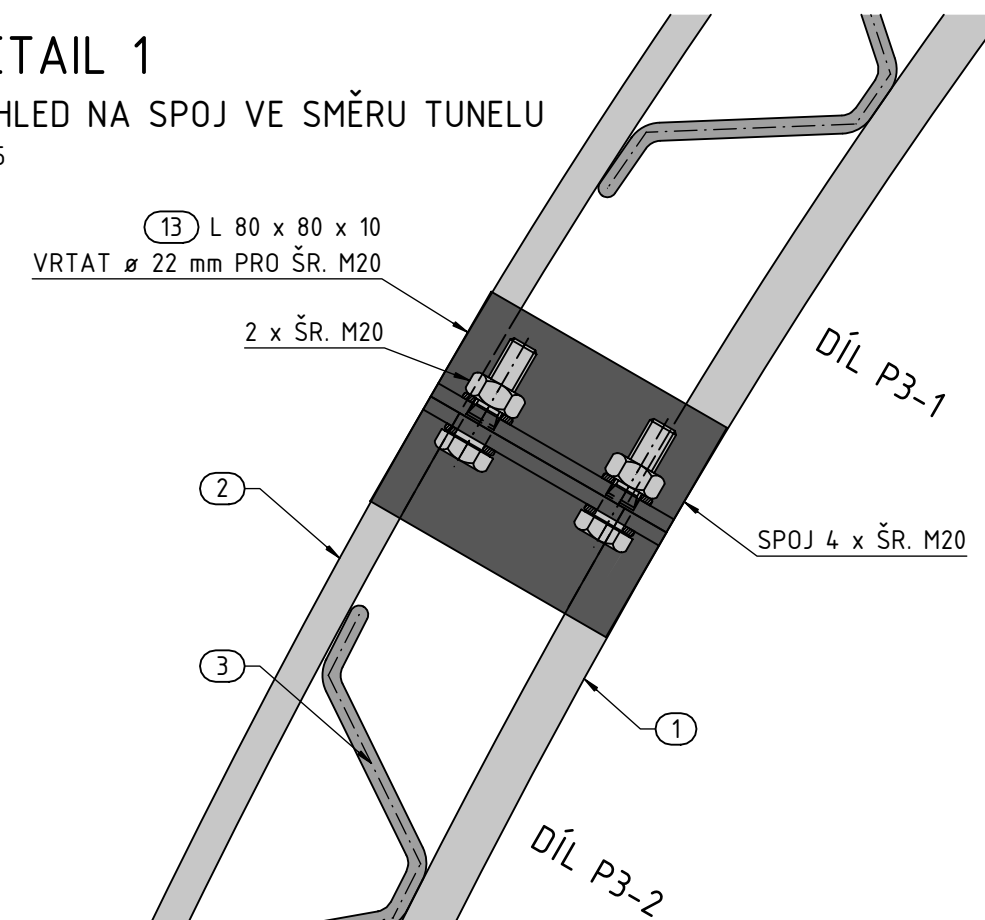


ŘEZ A-A


M 1:5

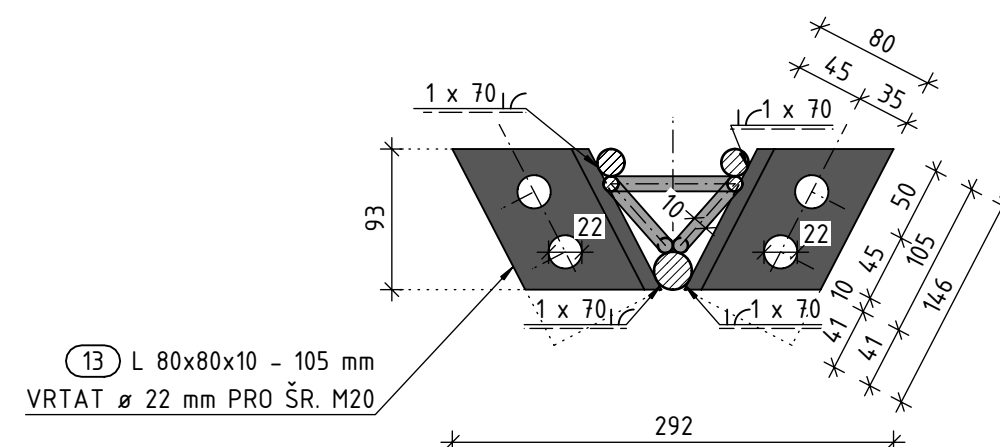


M 1:5

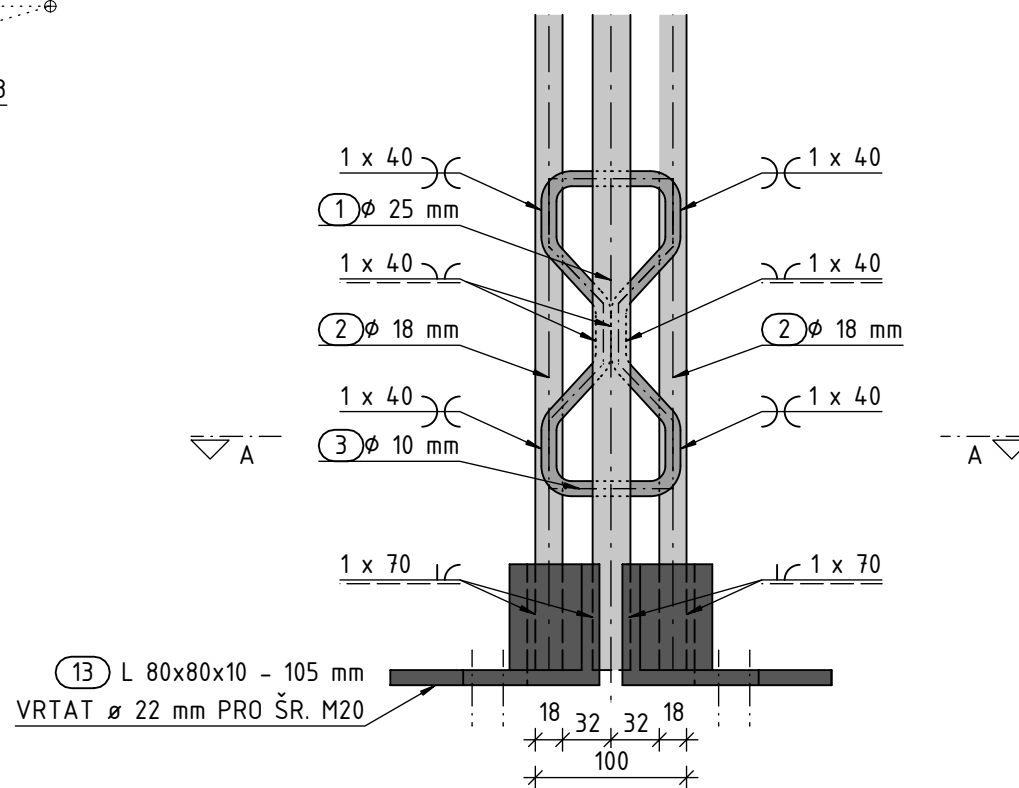


M 1:5

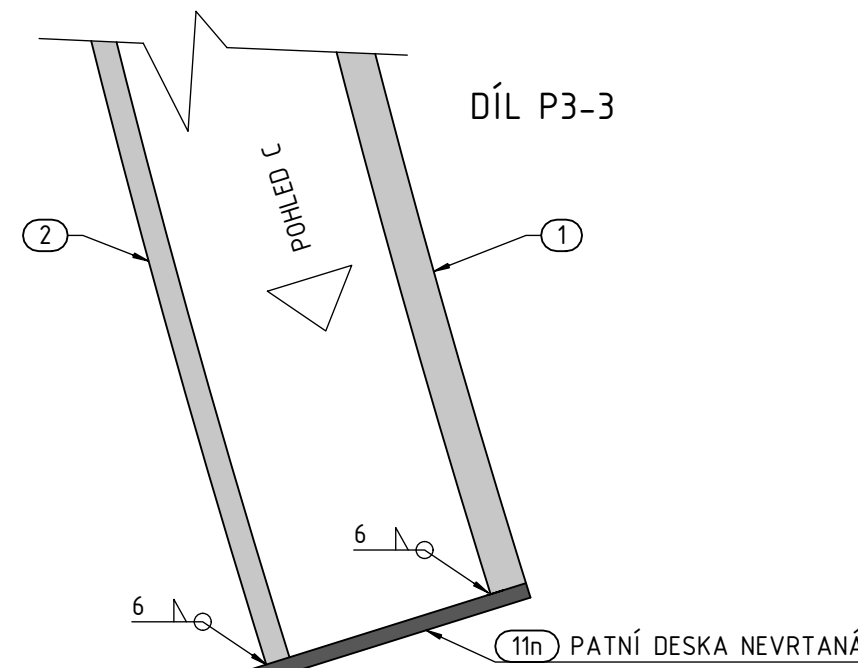

M 1:

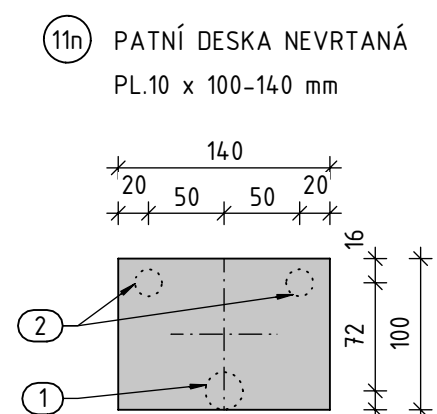

M 1:9

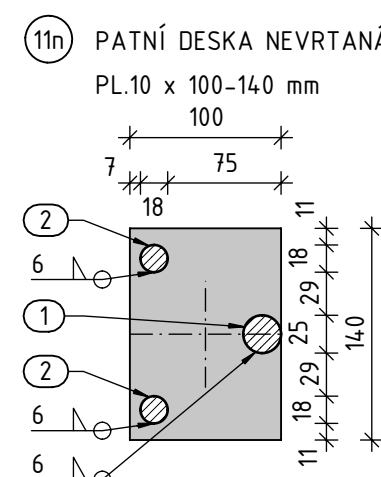

 EVROPSKÁ UNIE Evropské strukturální a investiční fondy Operační program Doprava		Ministerstvo dopravy Státní fond dopravní infrastruktury 													
Jiná ověření:		Paré:													
		Razítko oprávněné osoby:													
Podpis:		Datum:													
Revize:	Datum:	Popis:	Kontroloval:												
000	27.10.2023	Definitivní odevzdání dokumentace	Ing. Vladimír Prajzler												
<table border="1" style="width: 100%; border-collapse: collapse;"> <tr> <td style="width: 20%;">Stavebník/Investor:</td> <td style="width: 40%;"> Správa železnic, státní organizace Adresa: Diáčenská 1003/7, 110 00 Praha 1 Zástupce investora: Ing. Jiří Záruba Adresa: Ke Štvanici 656/3, 186 00 Praha 8 - Karlín </td> <td style="width: 40%; text-align: center;">  SPRÁVA ŽELEZNIC </td> </tr> <tr> <td>Zhotovitel díla:</td> <td> Sdružení "SAGAMB Liberec - Tanvald" Novodvorská 1010/14, 142 00, Praha 4 - Lhotka Kontakt: T: +420 261 344 100 E: info@sagasta.cz </td> <td style="text-align: center;">  SAGASTA </td> </tr> <tr> <td>Zhotovitel části/objektu:</td> <td> SAGASTA s.r.o. Novodvorská 1010/14, 142 00, Praha 4 - Lhotka Kontakt: T: +420 261 344 100 E: info@sagasta.cz </td> <td style="text-align: center;">  SAGASTA </td> </tr> <tr> <td>Hlavní projektant (HIP):</td> <td> Ing. Libor Mařík  </td> <td style="text-align: center;"> Specialista: Ing. Vladimír Prajzler  </td> </tr> </table>				Stavebník/Investor:	Správa železnic, státní organizace Adresa: Diáčenská 1003/7, 110 00 Praha 1 Zástupce investora: Ing. Jiří Záruba Adresa: Ke Štvanici 656/3, 186 00 Praha 8 - Karlín	 SPRÁVA ŽELEZNIC	Zhotovitel díla:	Sdružení "SAGAMB Liberec - Tanvald" Novodvorská 1010/14, 142 00, Praha 4 - Lhotka Kontakt: T: +420 261 344 100 E: info@sagasta.cz	 SAGASTA	Zhotovitel části/objektu:	SAGASTA s.r.o. Novodvorská 1010/14, 142 00, Praha 4 - Lhotka Kontakt: T: +420 261 344 100 E: info@sagasta.cz	 SAGASTA	Hlavní projektant (HIP):	Ing. Libor Mařík 	Specialista: Ing. Vladimír Prajzler 
Stavebník/Investor:	Správa železnic, státní organizace Adresa: Diáčenská 1003/7, 110 00 Praha 1 Zástupce investora: Ing. Jiří Záruba Adresa: Ke Štvanici 656/3, 186 00 Praha 8 - Karlín	 SPRÁVA ŽELEZNIC													
Zhotovitel díla:	Sdružení "SAGAMB Liberec - Tanvald" Novodvorská 1010/14, 142 00, Praha 4 - Lhotka Kontakt: T: +420 261 344 100 E: info@sagasta.cz	 SAGASTA													
Zhotovitel části/objektu:	SAGASTA s.r.o. Novodvorská 1010/14, 142 00, Praha 4 - Lhotka Kontakt: T: +420 261 344 100 E: info@sagasta.cz	 SAGASTA													
Hlavní projektant (HIP):	Ing. Libor Mařík 	Specialista: Ing. Vladimír Prajzler 													
Název stavby/akce:		Označení investora: 5631600409													
Název části:		Zakázka: 120 142													
Název objektu/díle části:		Označení části: D.2.1.7 Označení objektu/komplexu: SO 11-40-01													
Název přílohy:		Číslo přílohy (typ/pořadí): 2.009													
Odpovědný projektant:		Stupeň dokumentace: SDP+PDPS													
Kraj: Liberecký		Smluvní datum zpracování: 10/2023													