


1:25


M 1:25

M 1:25

M 1:25

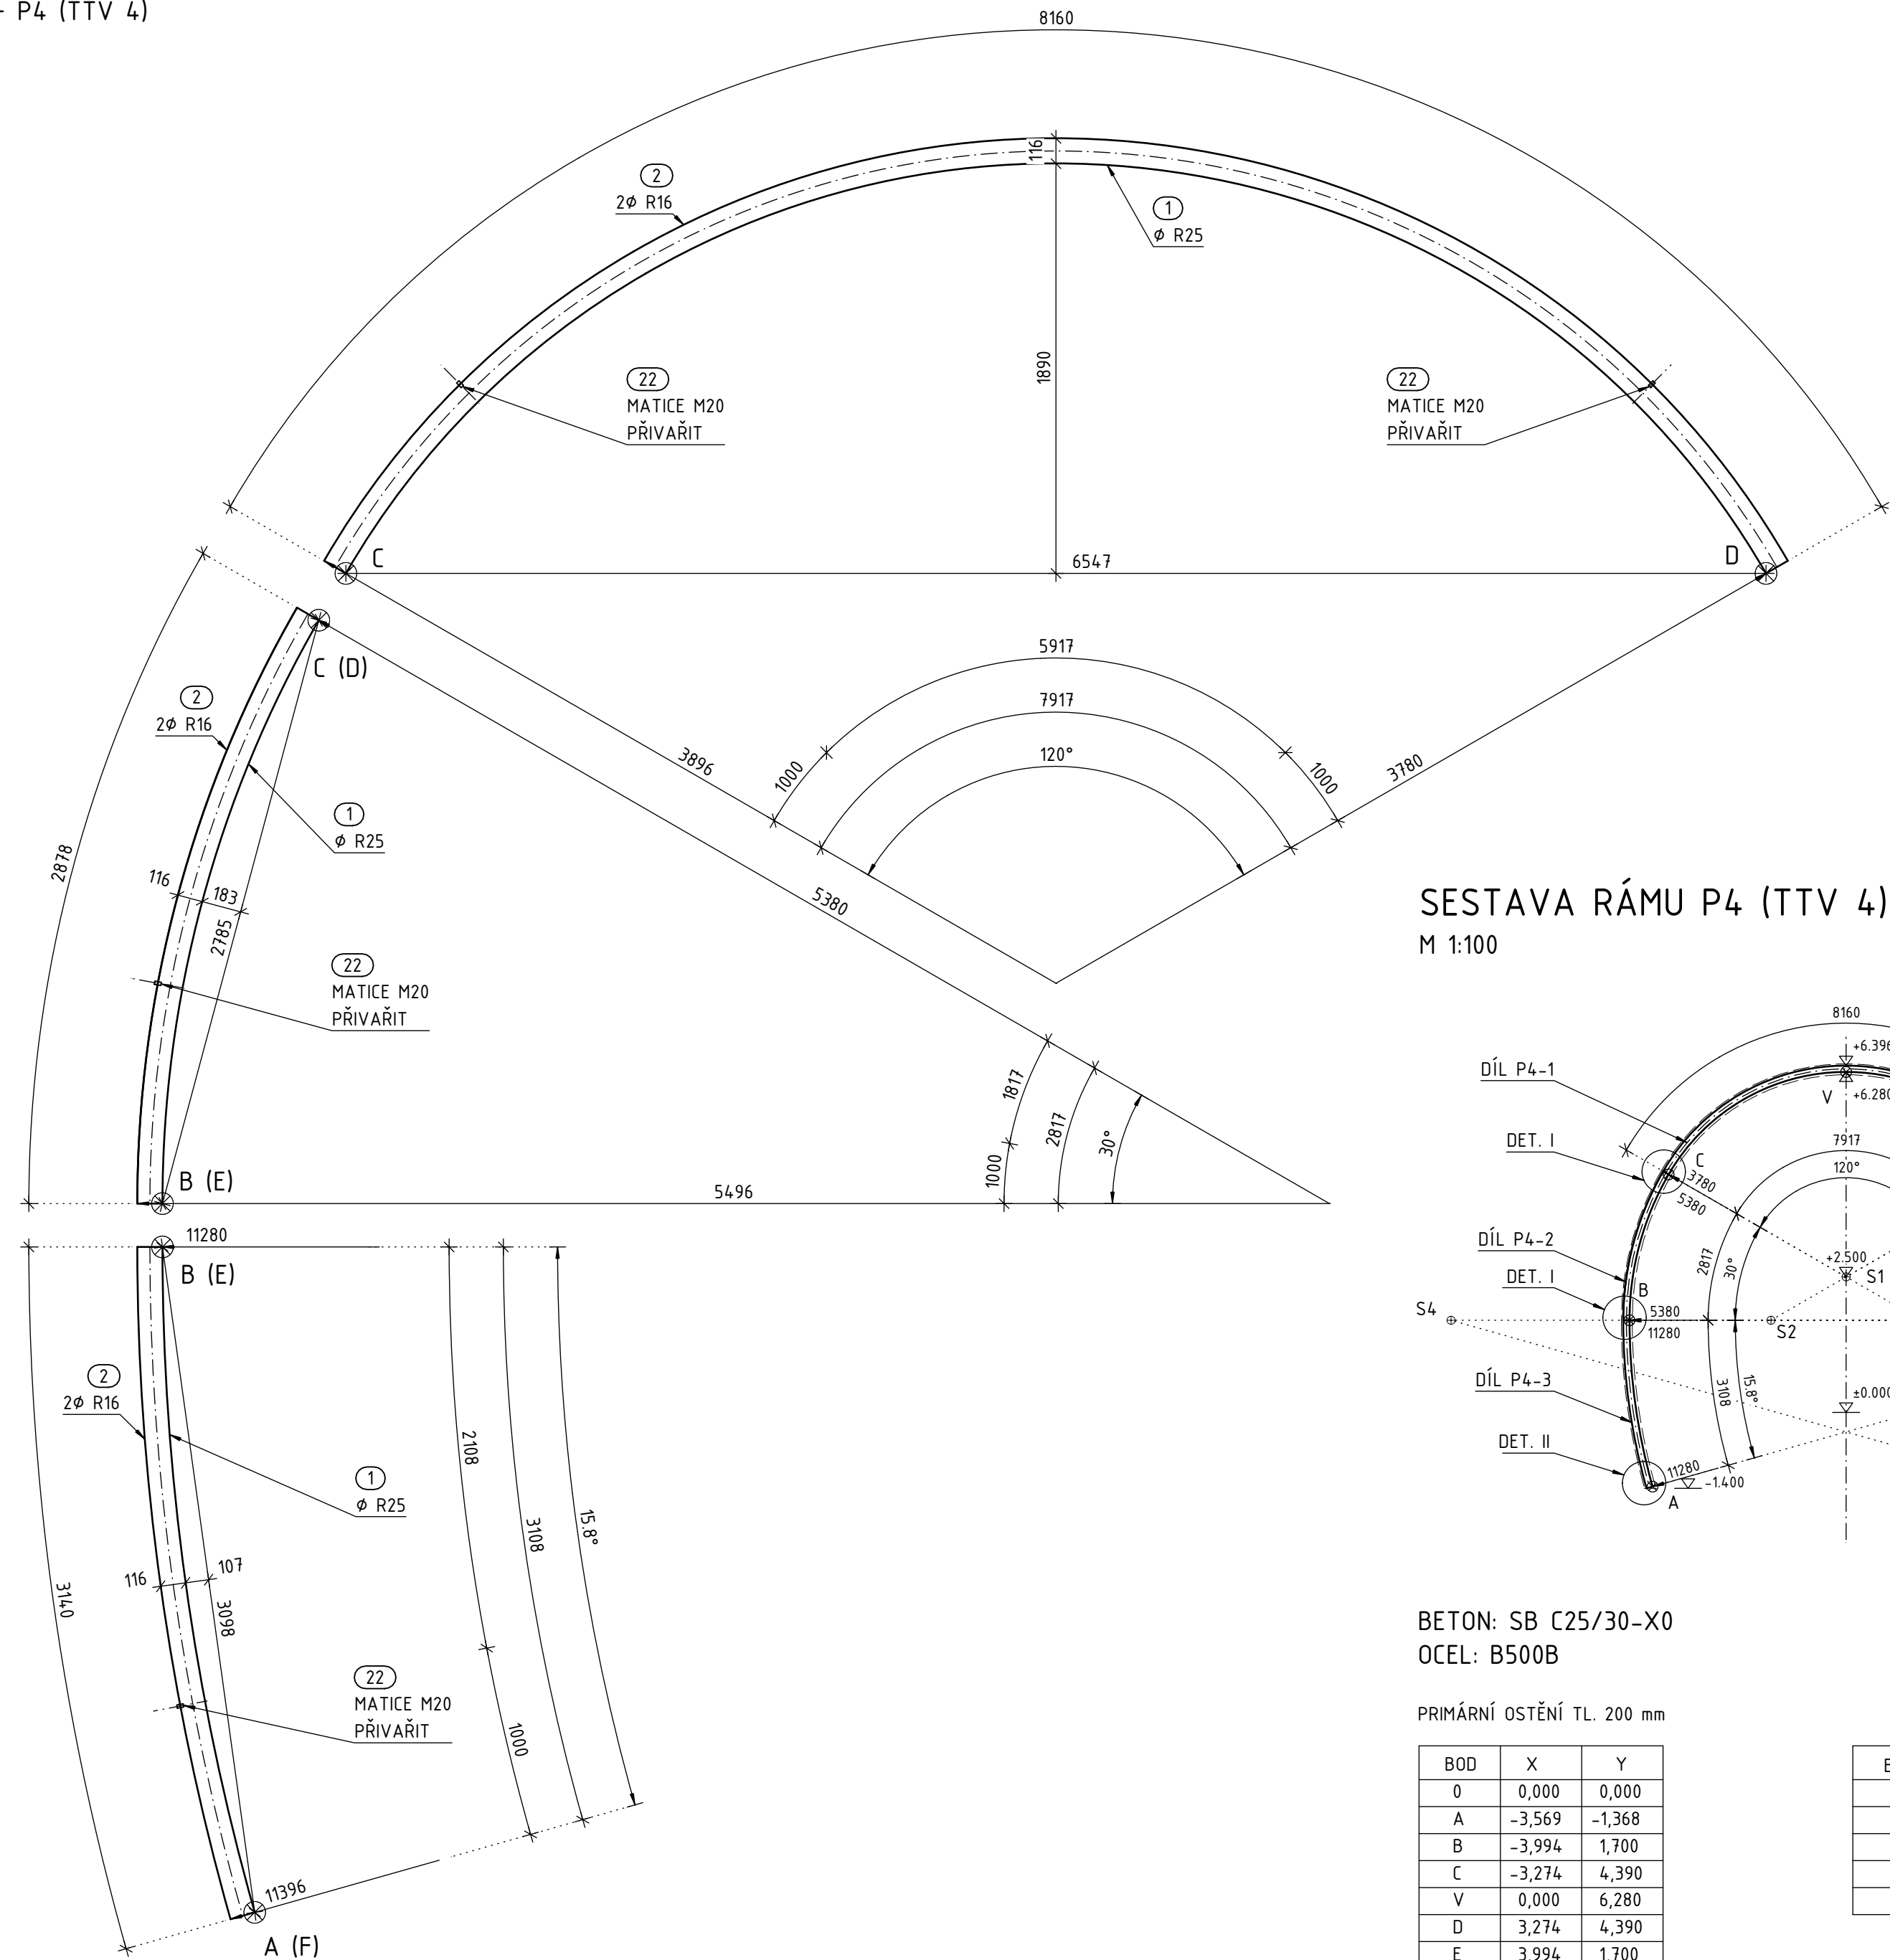

M 1:100

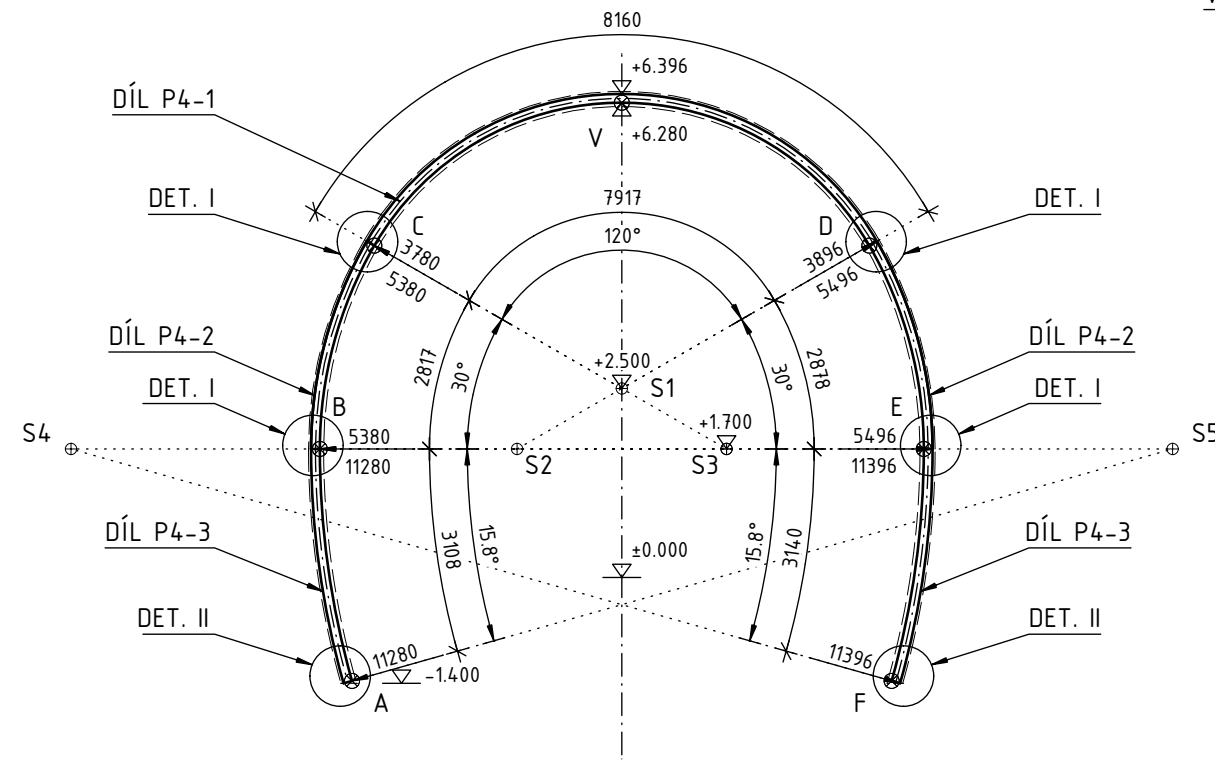


PRIMÁRNÍ OSTĚNÍ TL. 200 mm

BOD	X	Y
0	0,000	0,000
A	-3,569	-1,368
B	-3,994	1,700
C	-3,274	4,390
V	0,000	6,280
D	3,274	4,390
E	3,994	1,700
F	3,569	-1,368



SOUŘADNICE STŘEDŮ

BOD	X	Y
S1	0,000	2,500
S2	-1,386	1,700
S3	1,386	1,700
S4	-7,286	1,700
S5	7,286	1,700


M 1:5

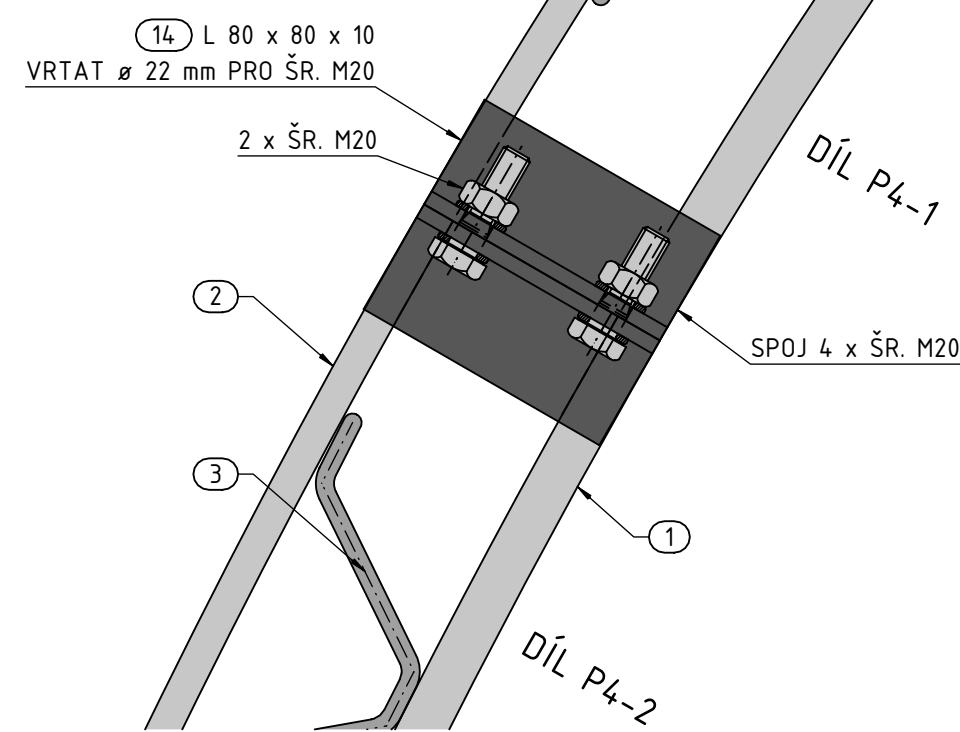


REZ A-A

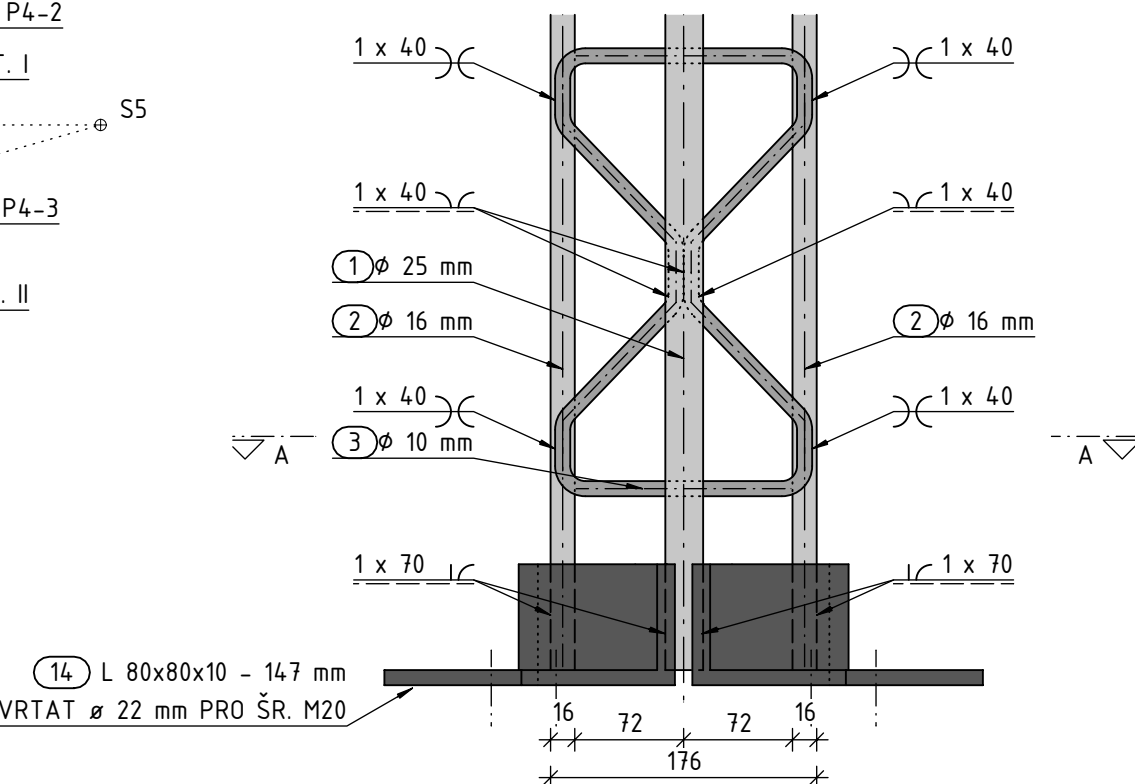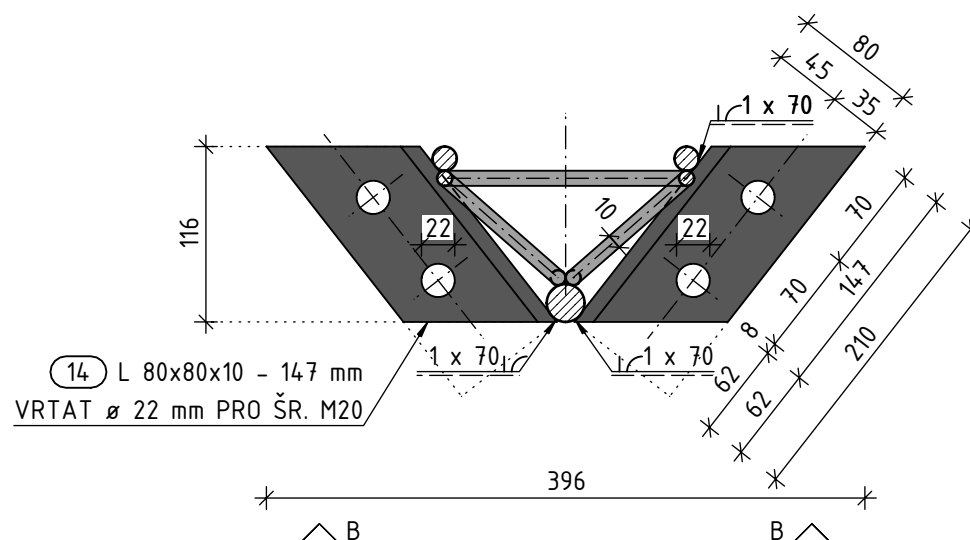


M 1:5

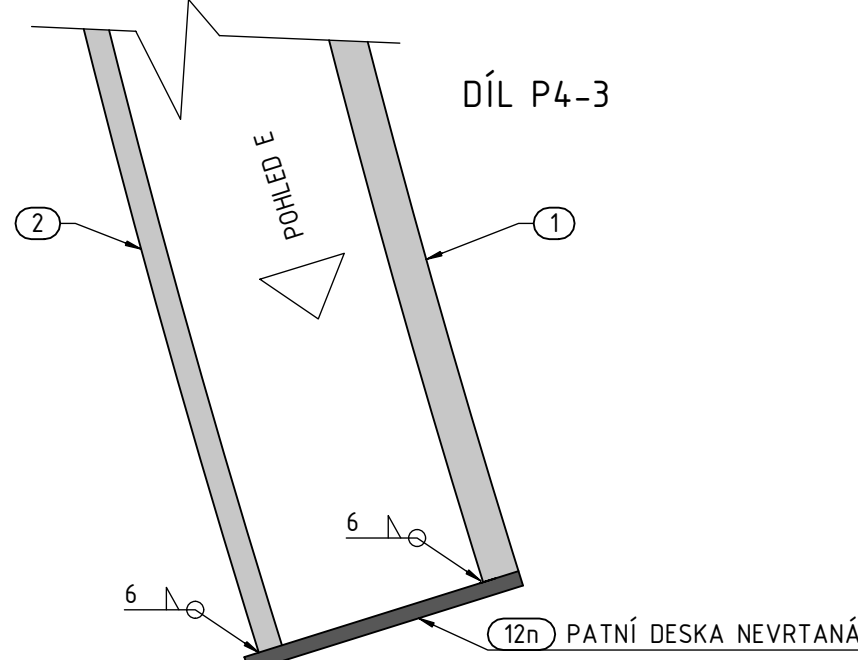

M 1:5

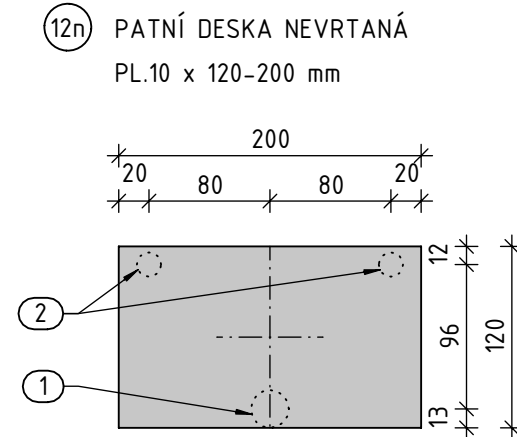

M 1:5

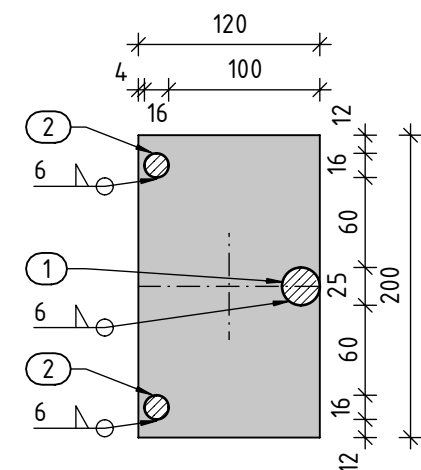

 EVROPSKÁ UNIE Evropská strukturální a finanční fondy Operační program Doprava		Ministerstvo dopravy Státní fond dopravní infrastruktury			
Jiná ověření:		Paré:			
Orientační schéma: <div style="text-align: center;">  </div>		Razítko oprávněné osoby: <div style="text-align: center;">  </div>			
Revize:		Datum:		Podpis:	
Datum:		Popis:		Datum:	
000		27.10.2023		Ing. Vladimír Prajzler	
Stavebník/Investor:		Správa železnic, státní organizace			
Adresa:		Diážděnská 1003/7, 110 00 Praha 1			
Zástupce investora:		Ing. Jiří Záruba			
Adresa:		Ke Štvanici 656/3, 186 00 Praha 8 - Karlín			
Zhotovitel díla:		Sdružení "SAGAMB Liberec - Tanvald"		 	
Adresa:		Novodvorská 1010/14, 142 00, Praha 4 - Lhotka			
Kontakt:		T: +420 261 344 100 E: info@sagasta.cz			
Zhotovitel části/objektu:		SAGASTA s.r.o.			
Adresa:		Novodvorská 1010/14, 142 00, Praha 4 - Lhotka			
Kontakt:		T: +420 261 344 100 E: info@sagasta.cz			
Hlavní projektant (HIP):		Ing. Libor Mařík		Specialista: Ing. Vladimír Prajzler	
Název stavby/akce:		REKONSTRUKCE DOLNOLÚČANSKÉHO TUNELU V TRATI LIBEREC - HARRACHOV		Označení investora: S631600409 Zakázka: 120 142	
Název části:		INŽENÝRSKÉ OBJEKTY - TUNELY		Označení části: D.2.1.7 Označení objektu/komplexu: SO 11-40-01	
Název objektu/díle části:		DOLNOLÚČANSKÝ TUNEL 02 ROZŠÍŘENÍ A ZAJIŠTĚNÍ VÝRUBU			
Název přílohy:		PŘÍHRADOVÉ RÁMY		Číslo přílohy (typ/pořadí): 2.010	
Název díle části přílohy:		P4 (TTV 4)		Stupeň dokumentace: DSP+PDPS	
Odpovědný projektant:		Zpracovatel přílohy: Bc. Josef Kostůrek		Smluvní datum zpracování: 10/2023	
Kraj:		Katastrální území: Lučany nad Nisou (688258)			
Liberecký		Měřítko: 1:25 Formát: 10 x A4 TUDU: 167114			
S kód:		Rozsah dokumentace: Číslo: 102117X		Podpis: Příloha: Revize:	
1 2 

- VŠECHNY PRIHRADY VARIT OBOUSTRANNÝMI PRUBEŽNÝMI OBLOUKOVÝMI SVARY TL. 6 mm A DL. 40 mm
- ÚHELNÍKY NAVAŘIT NA PRUTY ½ OBLÝMI SVARY TL. 6 mm.
- DÉLKA ROZPINKY BUDE UPRAVENA DLE DÉLKY ZÁBĚRU.