


SO 11-40-01 - DOLNOLUČANSKÝ TUNEL

06 ZÁSYPY

SITUACE - VÝJEZDOVÝ PORTÁL

1:100

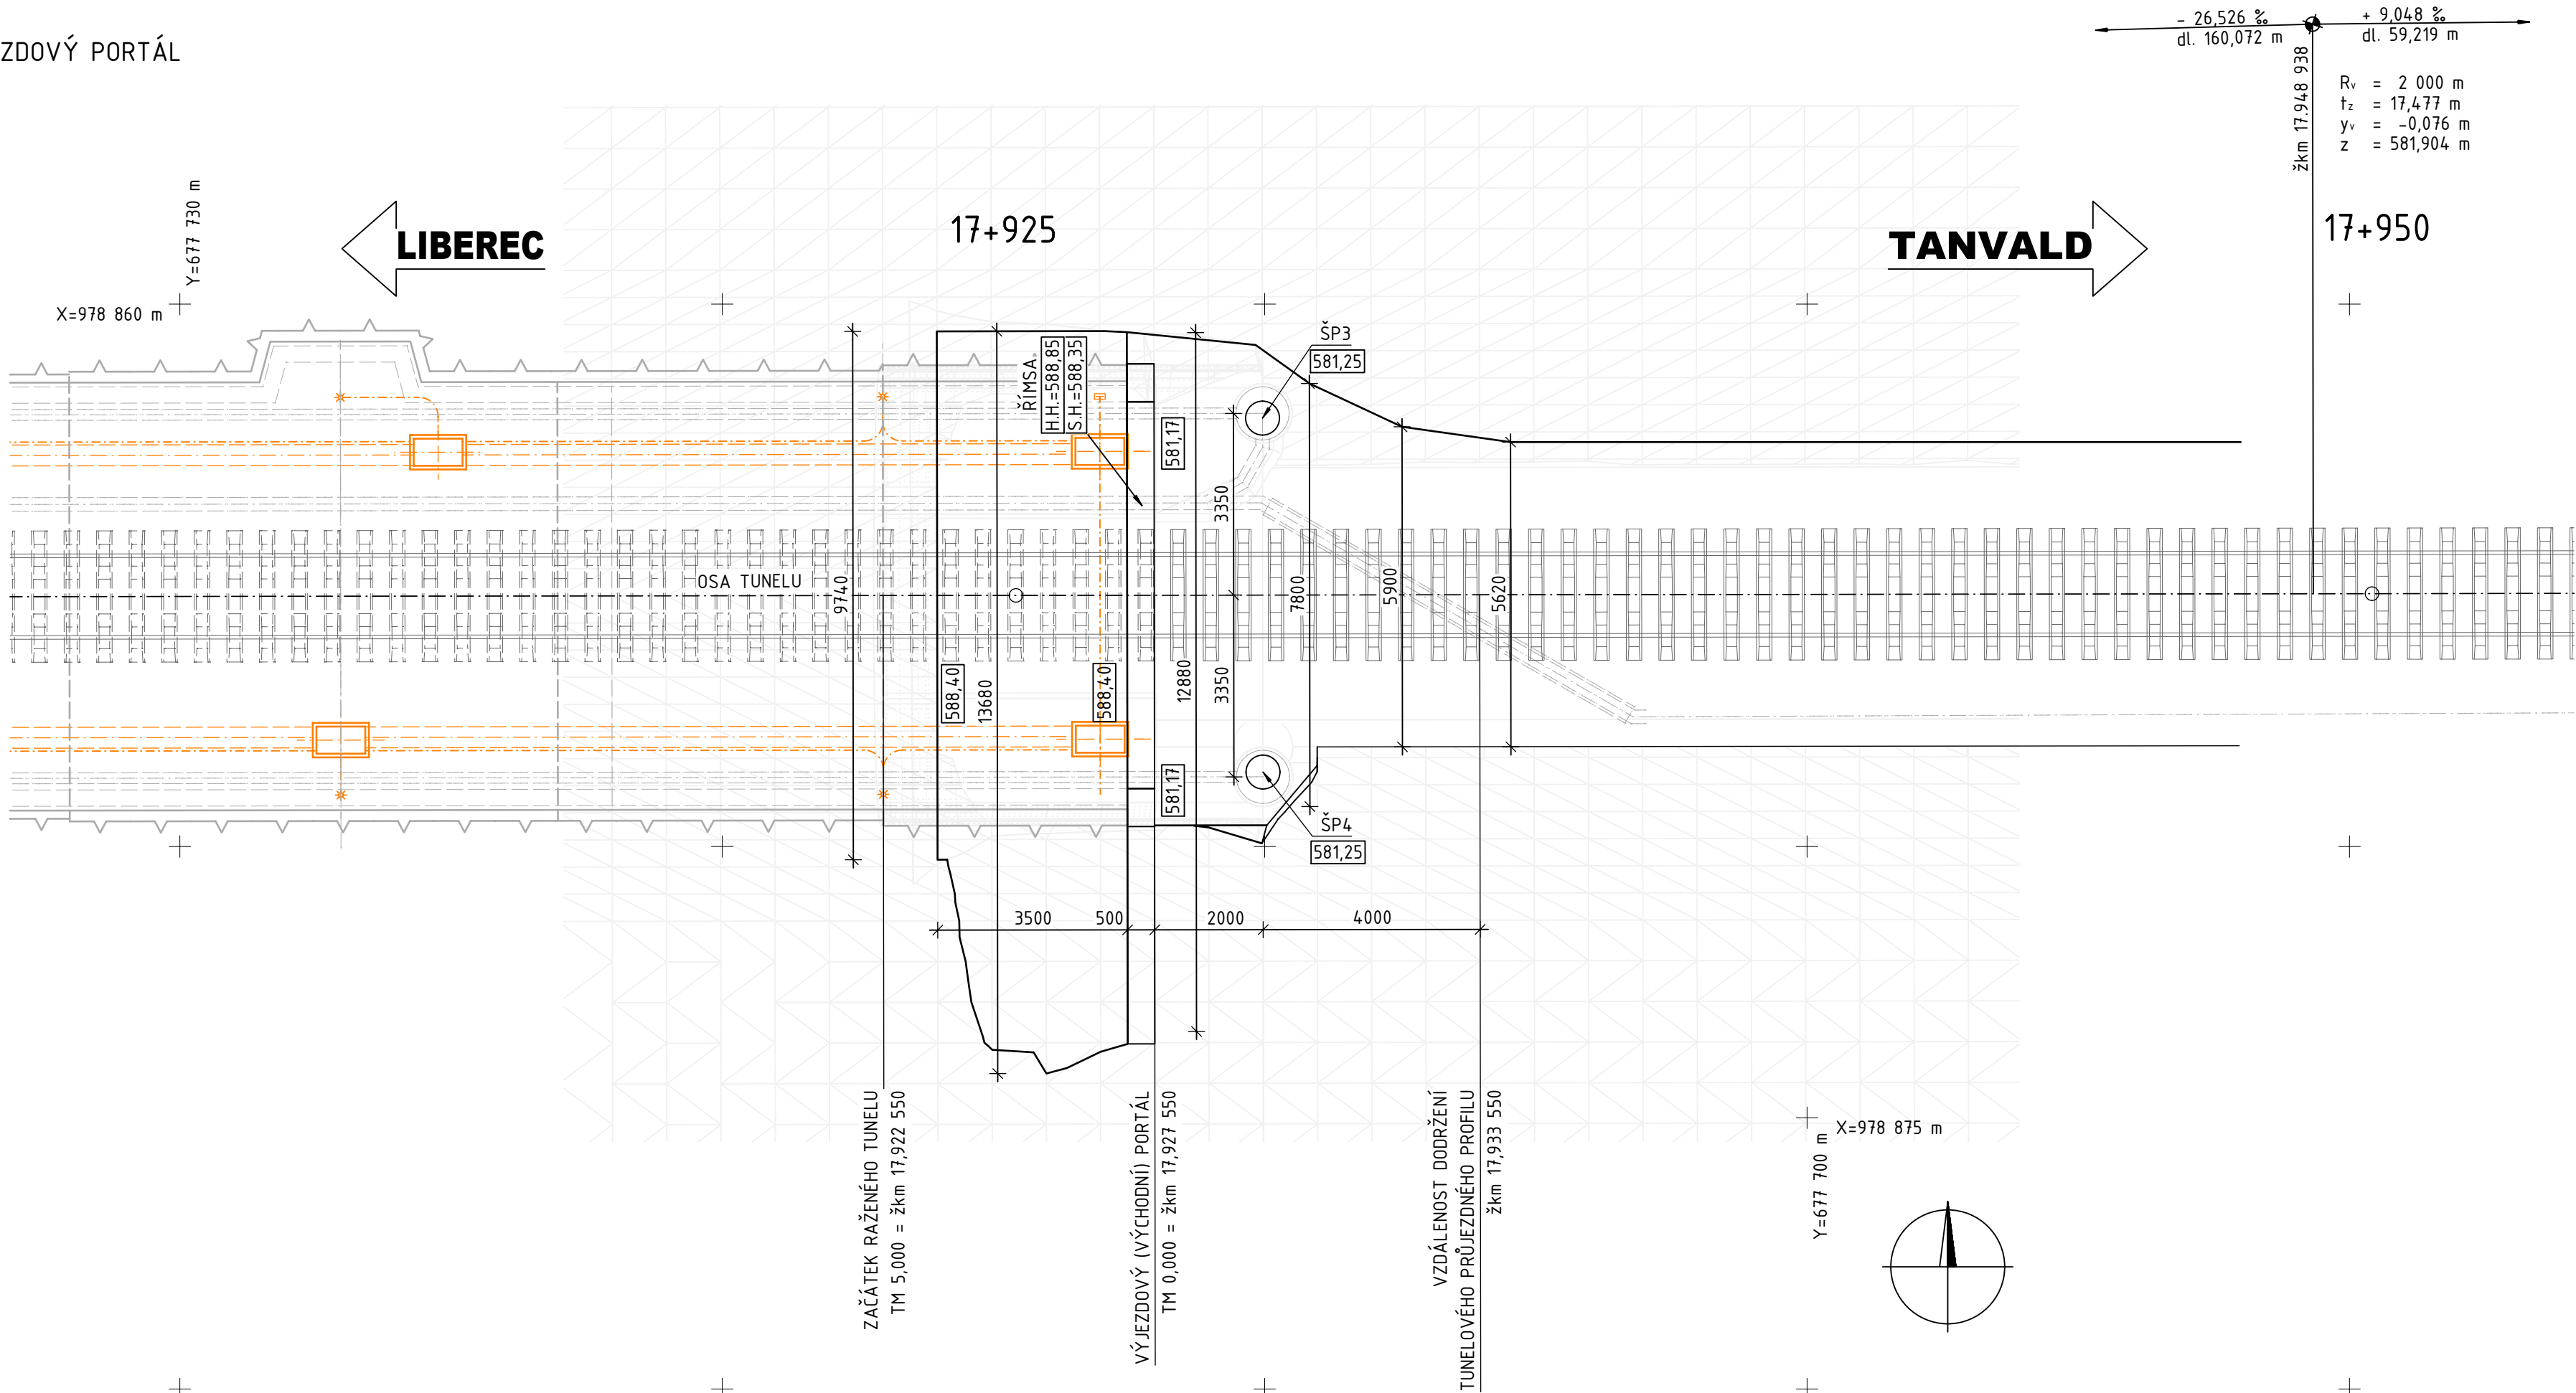

 <div>EVROPSKÁ UNIE Evropské strukturální a investiční fondy Operační program Doprava</div>		<div>Ministerstvo dopravy Státní fond dopravní infrastruktury</div> 	
Jiná ověření:		Paré:	
Orientační schéma: 		Razítko oprávněné osoby: Podpis: _____ Datum: _____	
Revize: O00	Datum: 27.10.2023	Popis: Definitivní odevzdání dokumentace	Kontroloval: Ing. Vladimír Prajzler
<div>Stavebník/Investor: Správa železnic, státní organizace Adresa: Dlážděná 1003/7, 110 00 Praha 1 Zástupce investora: Ing. Jiří Záruba Adresa: Ke Štvanici 656/3, 186 00 Praha 8 - Karlín</div> <div> SPRÁVA ŽELEZNIC</div>			
Zhotovitel díla: Sdružení "SAGAMB Liberec - Tanvald" Adresa: Novodvorská 1010/14, 142 00, Praha 4 - Lhotka Kontakt: T: +420 261 344 100 E: info@sagasta.cz		<div> SAGASTA  AMBERG ENGINEERING</div>	
Zhotovitel části/objektu: SAGASTA s.r.o. Adresa: Novodvorská 1010/14, 142 00, Praha 4 - Lhotka Kontakt: T: +420 261 344 100 E: info@sagasta.cz		<div> SAGASTA</div>	
Hlavní projektant (HIP): Ing. Libor Mařík 		Specialista: Ing. Vladimír Prajzler 	
Název stavby/akce:	REKONSTRUKCE DOLNOLUČANSKÉHO TUNELU V TRATI LIBEREC - HARRACHOV	Označení investora:	S631600409
Název části:	INŽENÝRSKÉ OBJEKTY - TUNELY	Zakázka:	120 142
Název objektu/díleč části:	DOLNOLUČANSKÝ TUNEL 06 ZÁSYPY	Označení části:	D.2.1.7
Název přílohy:	SITUACE	Označení objektu/komplexu:	SO 11-40-01
Název díleč části přílohy:	VÝJEZDOVÝ PORTÁL	Číslo přílohy (typ/pořadí):	2.002
Odpovědný projektant:	Zpracovatel přílohy: Ing. Petr Lapiš 	Stupeň dokumentace:	DSP+PDPS
Kraj:	Katastrální území: TUDU: 167114	Měřítko:	1:100 Formáty: 4 x A4
Liberecký	Liberecký	Smluvní datum zpracování:	10/2023
S-kód: 5 5 1 3 5 2 0 0 3 3 - P D P S - D 2 1 7 X - S O 1 1 4 0 0 1 - 0 6 - 2 - 0 0 2 - 0 0 0			